


rys. 2

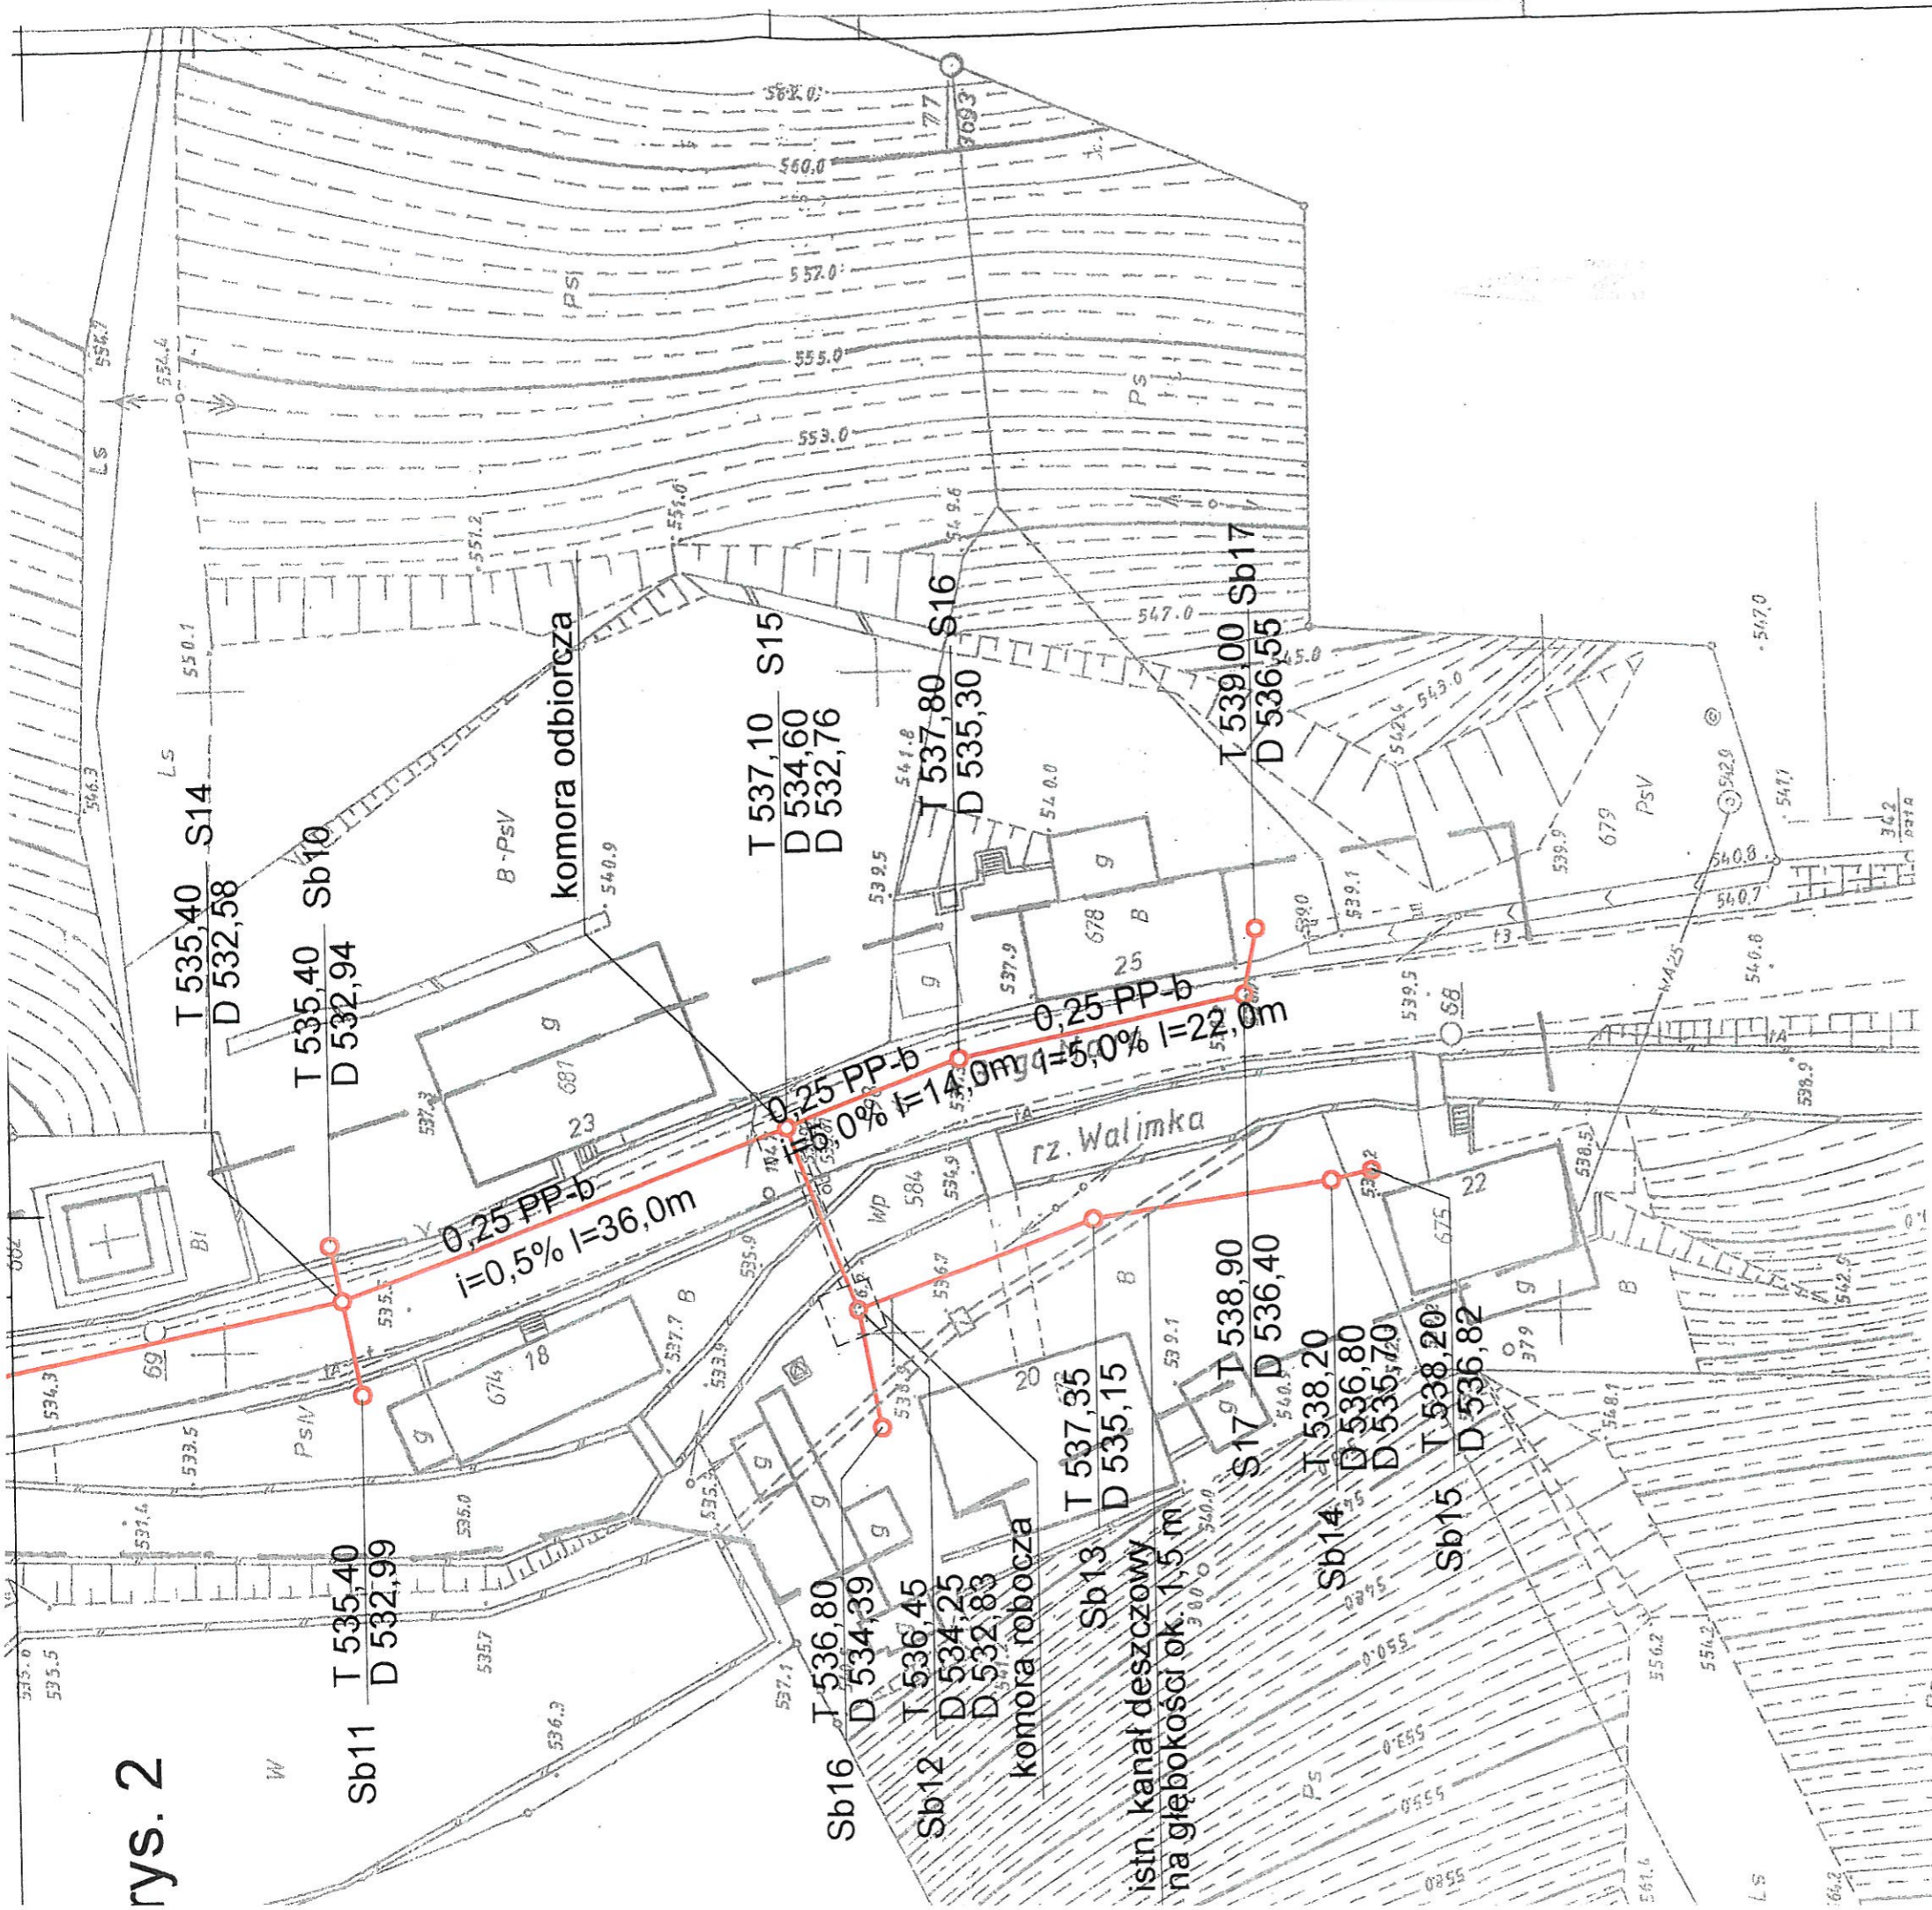

MAPA DO CELÓW PROJEKTOWYCH

Ornazczenie kancelaryjne zgłoszenia pracy geodezyjnej	Nr dz. 5584/12, KERG 22-66/12
Nazwa miejscowości	Walim
Identyfikator nr/owu	022108_2
Identyfikator nazwa	Walim
Numer działki	0009
Skala mapy	Walim 598,67:30
Nazwa układu współrzędnych	Układ 1954
Układ wysokości	0009
Opisanie granic obszaru, który był przedmiotem aktualizacji	Województwo Lubuskie, powiat Zielonogórski, gmina Walim, ul. 3 Maja
Informacje o służebnościach grunтовых mających wpływ na zagospodarowanie grunтов, zlokalizowanych w granicach projektowanej inwestycji	Informacje o służebnościach grunтовых mających wpływ na zagospodarowanie grunтов, zlokalizowanych w granicach projektowanej inwestycji
Informacje dodatkowe	Projekt: BUDOWA SIECI KANALIZACJI SANITARNEJ W BUDYNKU W W. WALIM UL. 3 MAJA
Data opracowania mapy	21.05.2012r.
Wykonawca	PROJEKT WYKONANIE I KANALIZACJA

proj. sieć kan. wraz z przyłączami

**PROJEKT**

Konstrukcja i wykonanie

OBIEKT: BUDOWA SIECI KANALIZACJI SANITARNEJ W BUDYNKU W W. WALIM UL. 3 MAJA

ADRES: WALIM UL. 3 MAJA

INWESTOR: WAKARZ (SKŁAD ZAMIAZEK WODOCIĄGÓW I KANALIZACJI)

SPRAWDZAJĄCY: mgr inż. Jarosław Probielek 81/DOS/08

PROJEKTOWY: mgr inż. Wojciech Spiechalski 81/DOS/08

DATA: 21.05.2012r.

PROF. ZAGOSPODAROWANIA TERENU	SKALA 1:500
Wykonawca: PROJEKT WYKONANIE I KANALIZACJA	DATA: 05-2012

# cd. rys. 2

Sb11 T 535,40  
D 532,99

Sb16 T 536,80  
D 534,39

Sb12 T 536,45  
D 534,25  
D 532,83

komora robocza

Sb13 T 537,35  
D 535,15

istn. kanał deszczowy  
na głębokości ok. 1,5 m

S17 T 538,90  
D 536,40

Sb14 T 538,20  
D 536,80  
D 536,70

Sb15 T 538,20  
D 536,82

$i=0,25\%$   
 $i=0,5\% \quad l=36,0m$

Ornazczenie kancelaryjne	Nazwa	Ornazczenie ewidencyjne	Ornazczenie ewidencyjne	Numer działki	Skala mapy	Nazwa układu współrzędnych	Ornazczenie gruntu: obszar informacyjny o służebności zagospodarowanie gruntu projektowanej inwestycji	Informacje dodatkowe	Data opracowania mapy	Wykonawca
--------------------------	-------	-------------------------	-------------------------	---------------	------------	----------------------------	--	----------------------	-----------------------	-----------

