


OCZYSZCZALNIA ŚCIEKÓW W BOGUSZOWIE - GORCACH PROJEKT ZAGOSPODAROWANIA TERENU

1:500

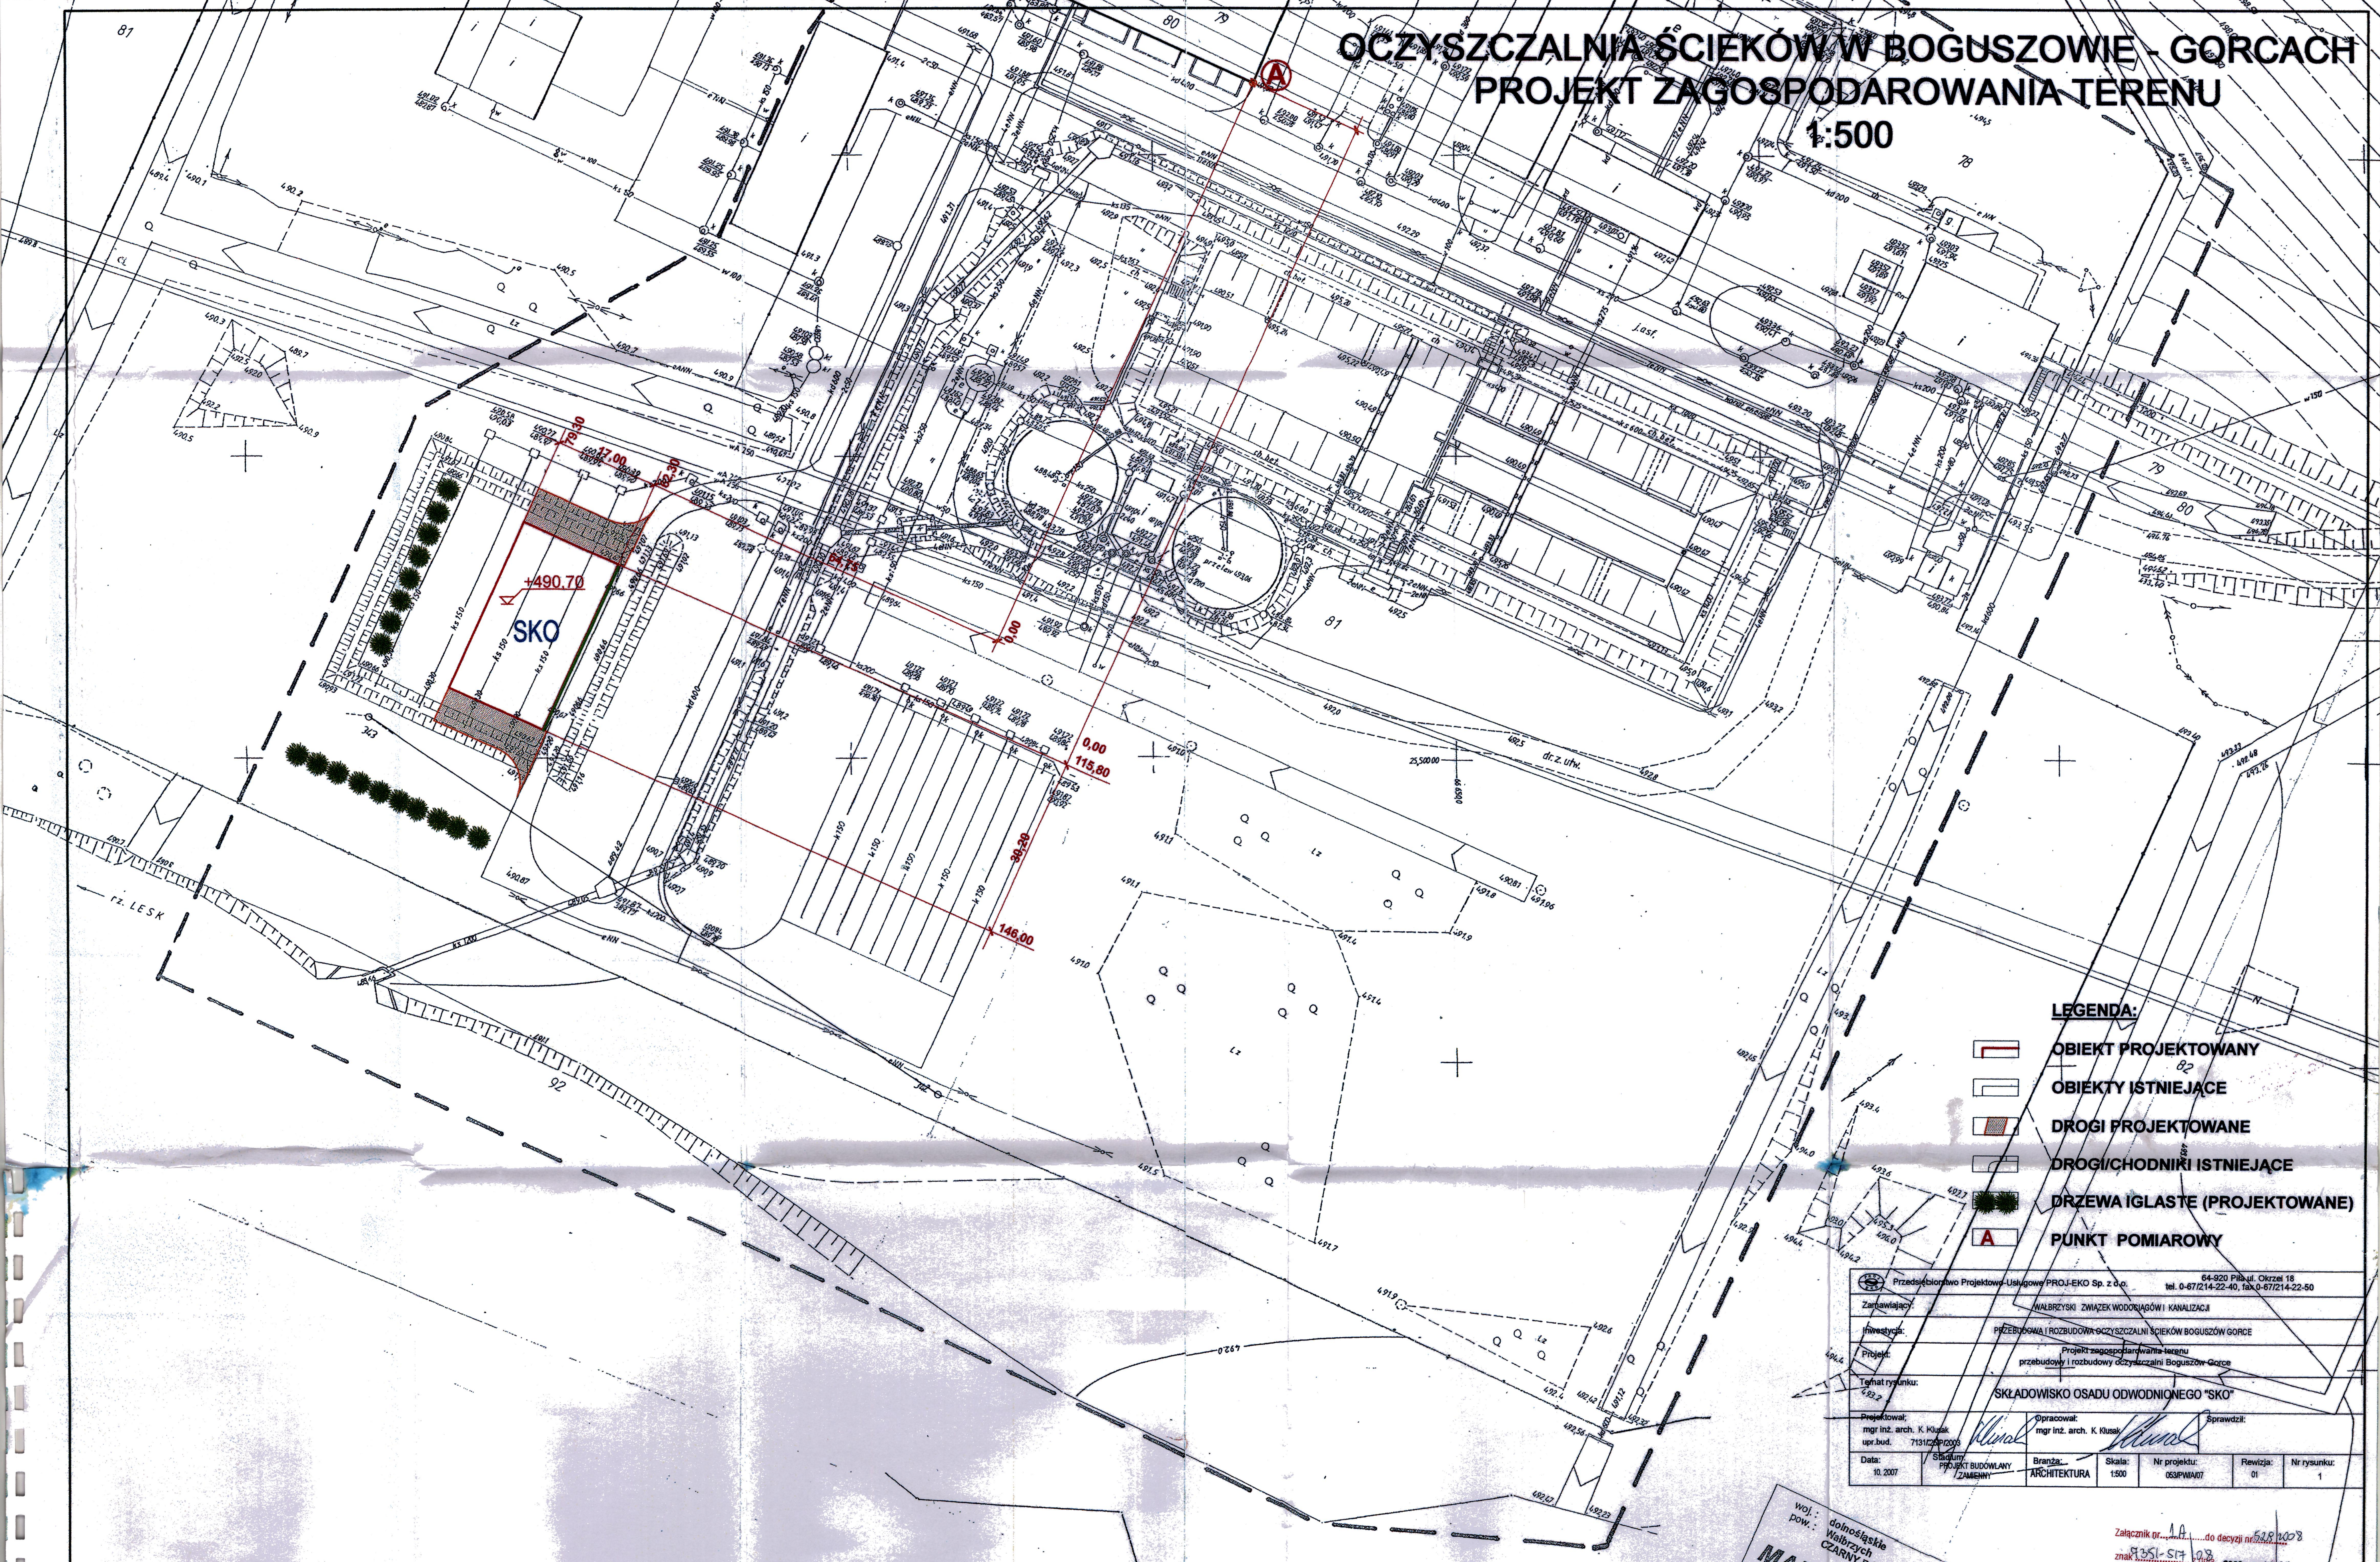

LEGENDA:

- OBIEKT PROJEKTOWANY
- OBIEKTY ISTNIEJĄCE
- DROGI PROJEKTOWANE
- DROGI/CHODNIKI ISTNIEJĄCE
- DRZEWIA IGLASTE (PROJEKTOWANE)
- PUNKT POMIAROWY

Przedsiębiorstwo Projektowo-Usługowe PROJEKO Sp. z o.o. 64-820 Pab. ul. Okrzei 18 tel. 0-67/214-22-40, fax 0-67/214-22-50		
Zamawiający:	WALBRZYSKI ZWIĄZEK WODOKANALIZACYJNY KANALIZACJI	
Inwestor:	PRZEBUDOWA I ROZBUDOWA OCZYSZCZALNI ŚCIEKÓW BOGUSZÓW GORCE	
Projekt:	Projekt zagospodarowania terenu i robót budowlanych przy budowie i rozbudowie oczyszczalni ścieków w Boguszu-Gorcach	
Tytuł rysunku:	SKŁADOWISKO OSADU ODWODNIONEGO "SKO"	
Projektował:	mgr inż. arch. K. Kłusak	
mgr inż. arch. K. Kłusak	mgr inż. arch. K. Kłusak	mgr inż. arch. K. Kłusak
upr. bud. 71312/2005		
Data:	Skala:	Nr projektu:
10.2007	1:500	033PM/07
	Rewizja:	Nr rysunku:
	01	1

woj. : dolnośląskie
pow. : walbrzyski

MAPA DO CEŁÓW PROJEKTOWYCH

SKALA 1 : 500

sporządzona na podstawie mapy zasadniczej w skali 1 : 500
układ współrzędnych "KRONSTADT"
poziom odczytanie "KRONSTADT"
Granice na mapie zgodnie z danymi z operatu ewidencyjnego

KERG
Nr. DZ 42-001/2007
167/2007

Usługi Geodezyjno-Kartograficzne
Jarosław Luchniowiec
ul. Casowickiego 27
68-300 WALBRZYSZ
REGON 880208873
NIP 882-106-87-88

Mapa aktualna na dzień 10.01.2007
Kierownik robót:
mgr inż. Jarosław Luchniowiec
GEODETA WPRACOWNIK
uprawnienia zawodowe nr 12400
z dnia 27.11.1993

UWAGA: na wykreśle się występowanie innych urządzeń i obiektów podlegających nie wykreślonych na niniejszym opracowaniu i występujących w terenie.

Załącznik nr. 1A do decyzji nr 528/0078
zak. 1551-S/1-028
2008-04-24
Starostwo Powiatowe w Walbrzychu
Wydział Inżynierii
Architektoniczno-Budowlanej

**STAROSTA WALBRZYSKI
ZATWIERDZA**
projekt budowlany

mgr inż. Jarosław Luchniowiec
Kierownik Referatu
Architektoniczno-Budowlanej

mgr inż. Jarosław Luchniowiec
Kierownik Referatu
Architektoniczno-Budowlanej