
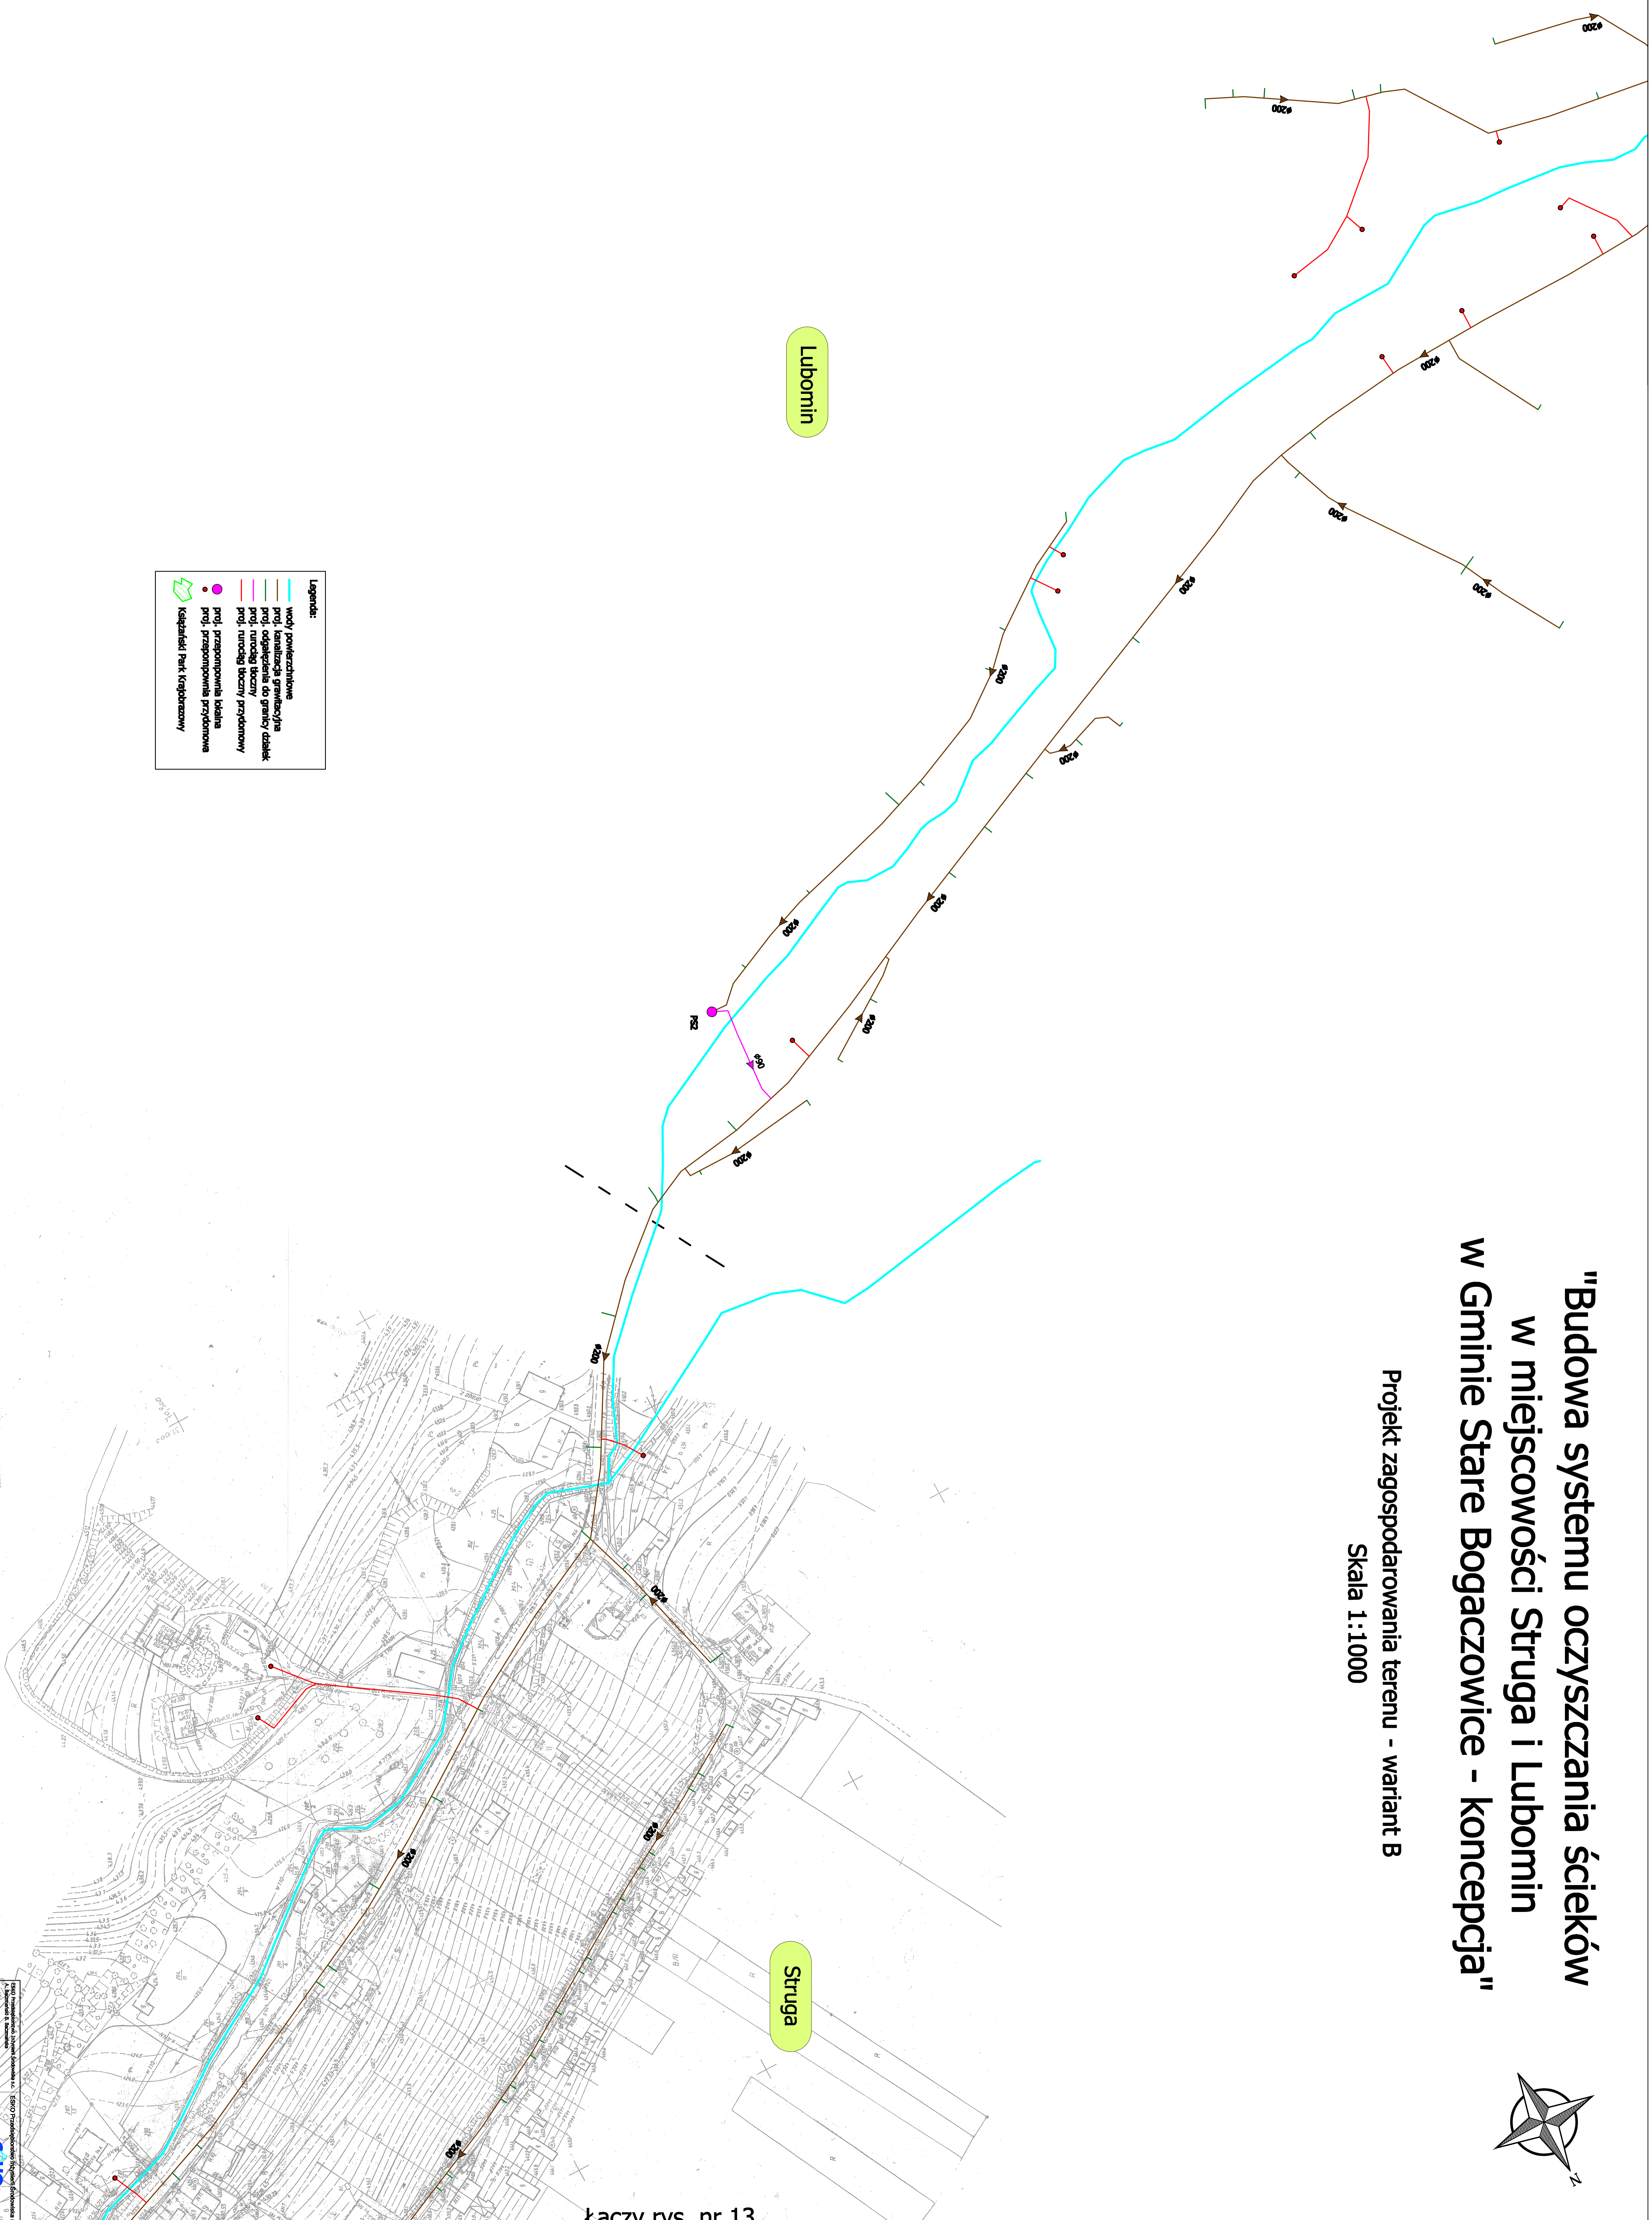


# "Budowa systemu oczyszczania ścieków w miejscowości Struga i Lubomin w Gminie Stare Bogaczowice - koncepcja"

Projekt zagospodarowania terenu - wariant B  
Skala 1:1000

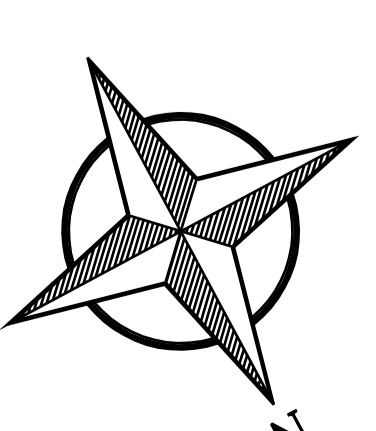

**Legenda:**

	wody powierzchniowe
	proj. kanalizacja gminna/miejscowa
	proj. odłączenie do granicy działek
	proj. nadszycie boczny
	proj. nadszycie boczny przydomowy
	proj. przepompownia białina
	proj. przepompownia przydomowa
	Kiełpiński Park krajobrazowy

Łączy rys. nr 13

SKALA 1:1000  
GMINA STARE BOGACZOWICE

EKSO Sp. z o.o. ul. Białostocka 10, 20-000 Lublin NIP: 720-000-0000, REGON: 141545318, KRS: 000041545318 Sąd Rejonowy dla M. St. Lublin, XII KRS, KRS 000041545318	
Nazwa i adres: EKSO Sp. z o.o. ul. Białostocka 10 20-000 Lublin	NIP: 720-000-0000 REGON: 141545318 KRS: 000041545318
Tytuł rysunku: Projekt zagospodarowania terenu - wariant B	Nr rysunku: 13
Projektant: mgr inż. Bogdan Boczarowski	Data: 2020/05/20
Opracował: Bogdan Boczarowski	Skala: 1:1000
Opracował: mgr inż. Bogdan Boczarowski	Data: 2020/05/20