


# "Budowa systemu oczyszczania ścieków w miejscowości Struga i Lubomin w Gminie Stare Bogaczowice - koncepcja"

Projekt zagospodarowania terenu - wariant B

Skala 1:1000

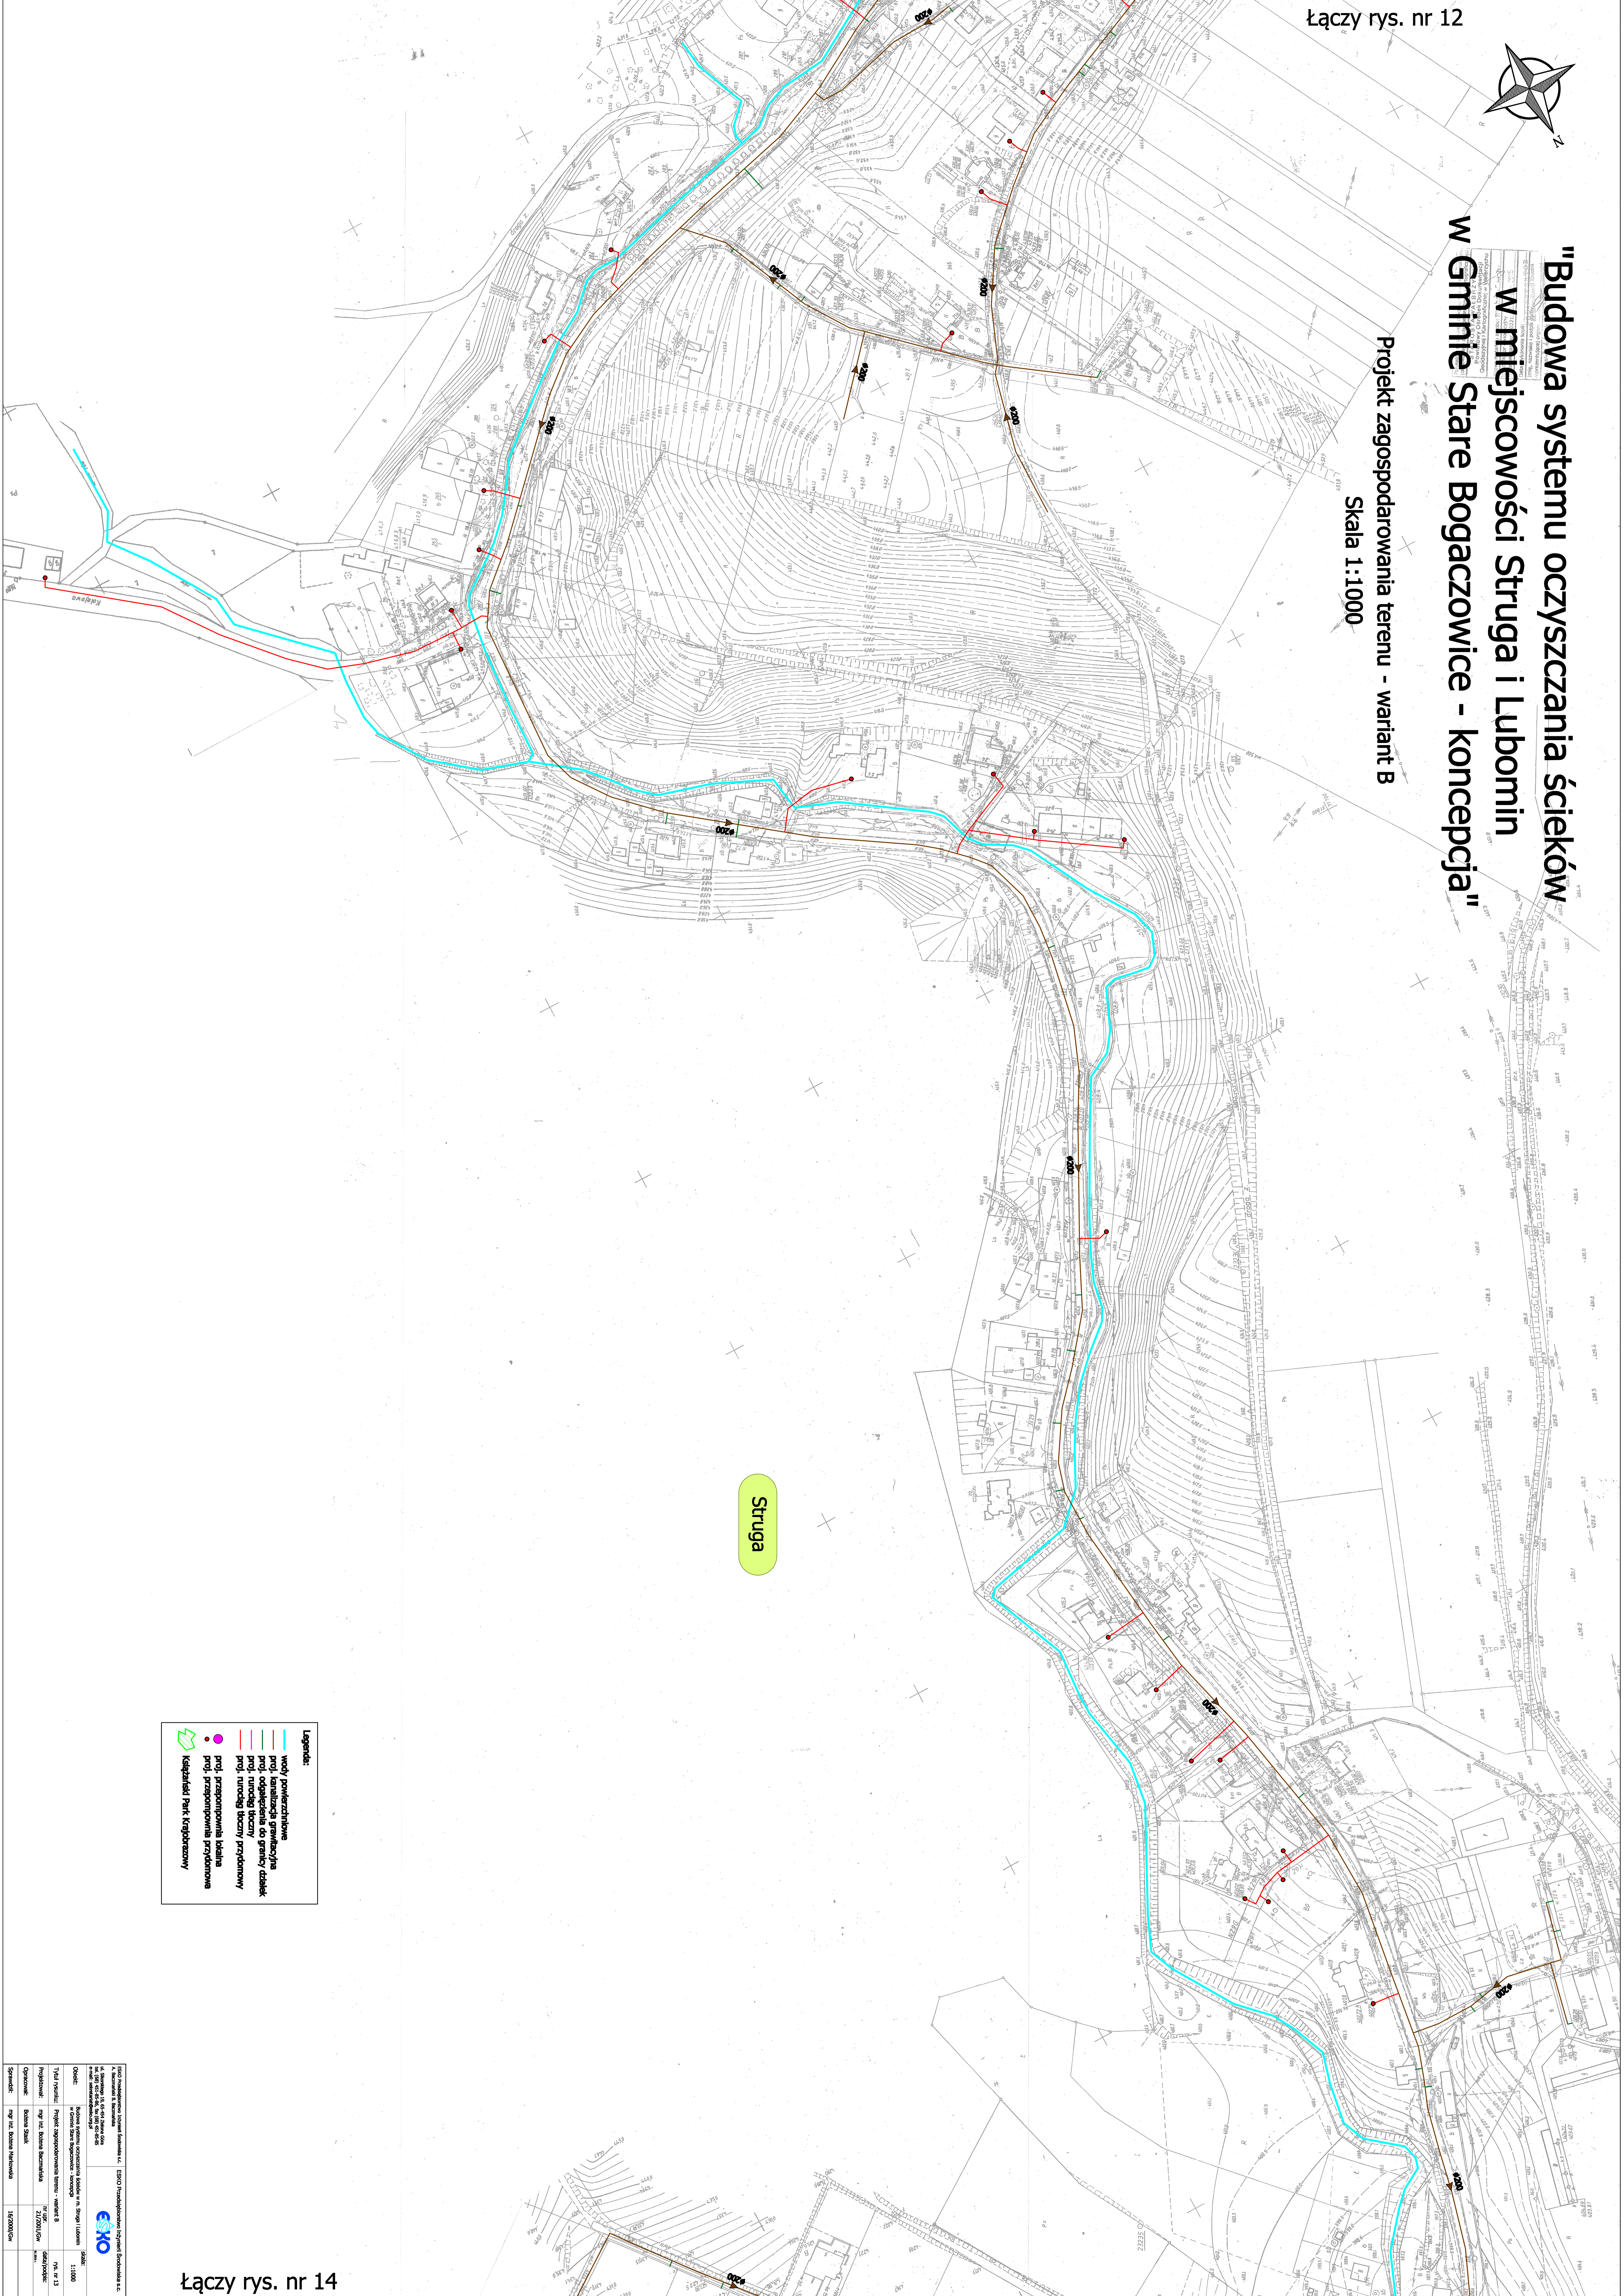

Struga

- Legenda:**
- wady podziemne
  - profil sanitarna grawitacyjna
  - profil odolatania do granicy dalszej
  - profil - rurociąg tłoczny przodkowy
  - profil - przepompownia tłokowa
  - profil - przepompownia przodkowa
  - Kształniaki Parki krajobrazowy

Projektant: <b>ESKO</b> - Inżynierski Biuro Projektowe ul. Słowackiego 13, 64-200 Kalisz, tel. 71 374 10 00 www.esko.pl	
Tytuł projektu: <b>Projekt zagospodarowania terenu - wariant B</b> Projektant: <b>mgr inż. Bogdan Buczarski</b> Opracował: <b>mgr inż. Bogdan Buczarski</b> Skala: <b>1:1000</b>	Data: <b>2020.05.04</b> Nr rys.: <b>12</b> Skala: <b>1:1000</b> Opracował: <b>mgr inż. Bogdan Buczarski</b> Skala: <b>1:1000</b>

