


"Budowa systemu oczyszczania ścieków w miejscowości Struga i Lubomin w Gminie Stare Bogaczowice - koncepcja"

Projekt zagospodarowania terenu - wariant C

Skala 1:1000

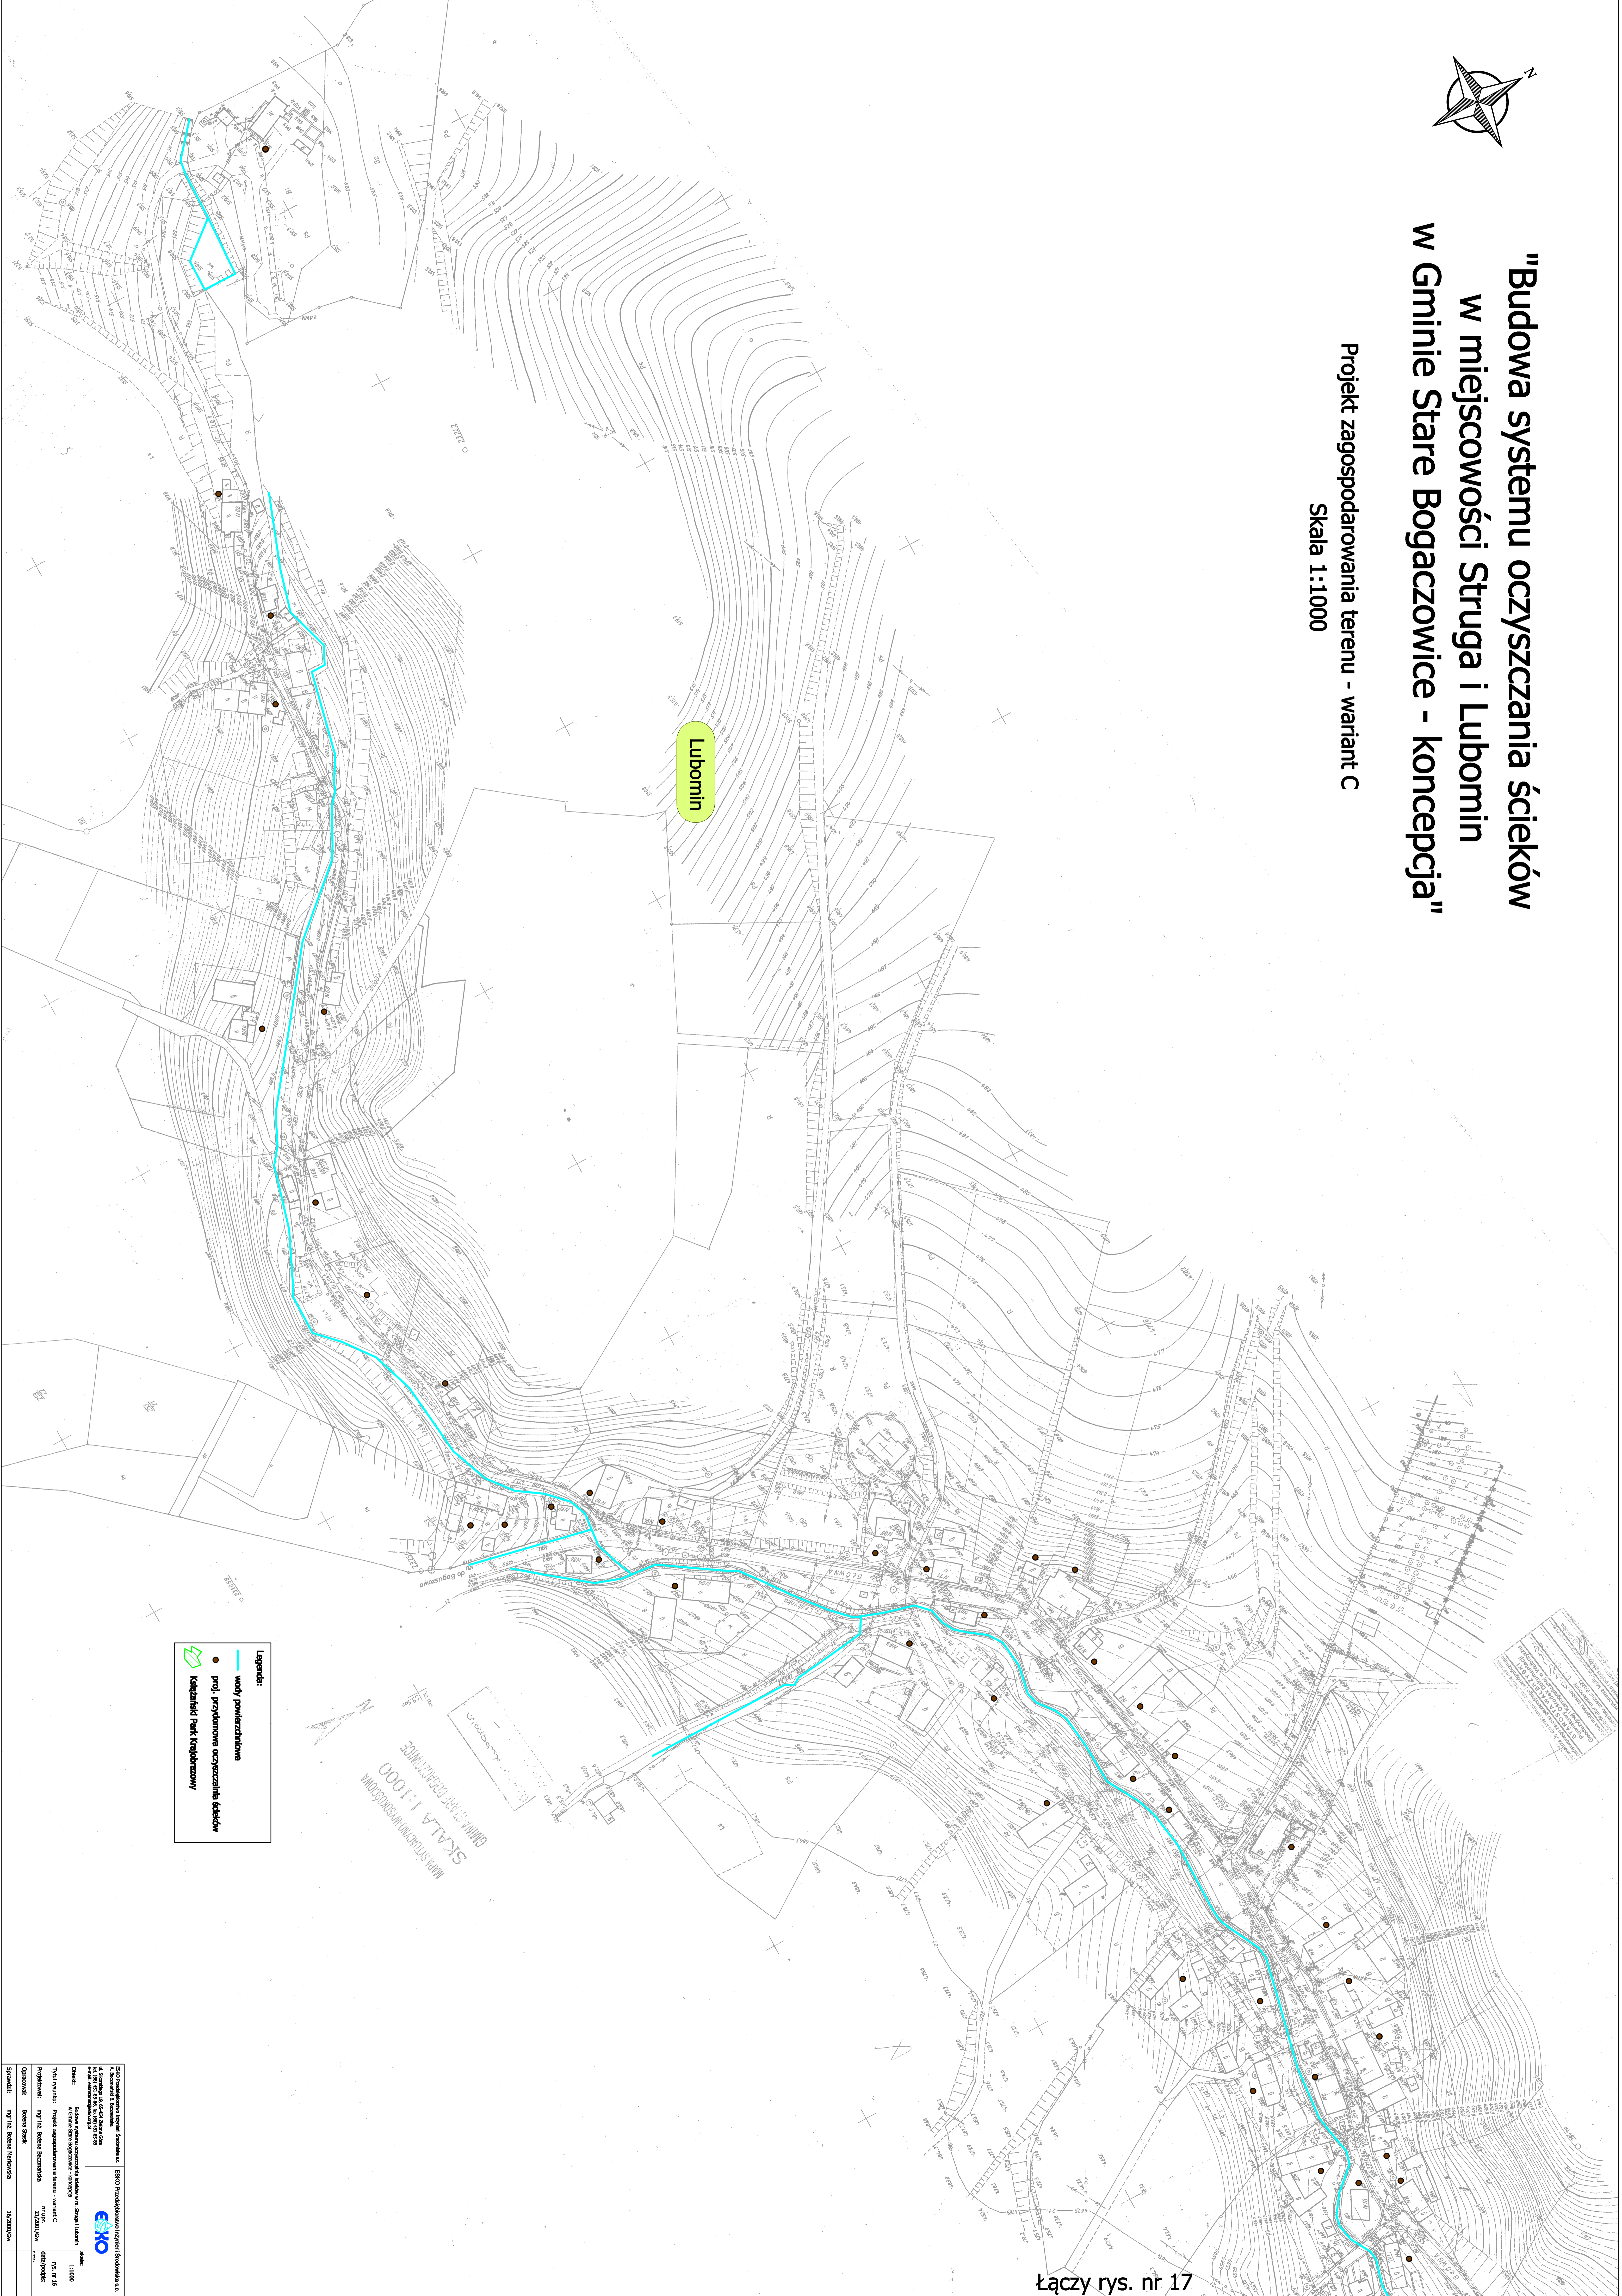

Legenda:

| | |
|--|---------------------------------------|
| | wody powierzchniowe |
| | prz. przydomowa oczyszczalnia ścieków |
| | Katastralni Park (Kropochow) |

SKALA 1:1000
MIASTECZKO BOGACZOWICE
GMINA STARE BOGACZOWICE

| | |
|---|---|
| <p>Projektant: ESKO - Inżynierska Pracownia Projektowa i Budowlana s.c. ul. Słowackiego 15, 23-100 Lubomin tel. 22 765 38 32, 22 765 38 33 www.esko.pl</p> | <p>Wielkość skali: 1:1000 Data: 11.2023 Miejscowość: Lubomin</p> |
| <p>Właściciel: Miasto Bogaczowice ul. Wolności 1, 23-100 Lubomin tel. 22 765 38 32, 22 765 38 33 www.esko.pl</p> | <p>Projektant: ESKO - Inżynierska Pracownia Projektowa i Budowlana s.c. ul. Słowackiego 15, 23-100 Lubomin tel. 22 765 38 32, 22 765 38 33 www.esko.pl</p> |
| <p>Wykonawca: ESKO - Inżynierska Pracownia Projektowa i Budowlana s.c. ul. Słowackiego 15, 23-100 Lubomin tel. 22 765 38 32, 22 765 38 33 www.esko.pl</p> | <p>Projektant: ESKO - Inżynierska Pracownia Projektowa i Budowlana s.c. ul. Słowackiego 15, 23-100 Lubomin tel. 22 765 38 32, 22 765 38 33 www.esko.pl</p> |
| <p>Opis: Projekt zagospodarowania terenu - wariant C ul. Wolności 1, 23-100 Lubomin tel. 22 765 38 32, 22 765 38 33 www.esko.pl</p> | <p>Projektant: ESKO - Inżynierska Pracownia Projektowa i Budowlana s.c. ul. Słowackiego 15, 23-100 Lubomin tel. 22 765 38 32, 22 765 38 33 www.esko.pl</p> |
| <p>Opis: Projekt zagospodarowania terenu - wariant C ul. Wolności 1, 23-100 Lubomin tel. 22 765 38 32, 22 765 38 33 www.esko.pl</p> | <p>Projektant: ESKO - Inżynierska Pracownia Projektowa i Budowlana s.c. ul. Słowackiego 15, 23-100 Lubomin tel. 22 765 38 32, 22 765 38 33 www.esko.pl</p> |