
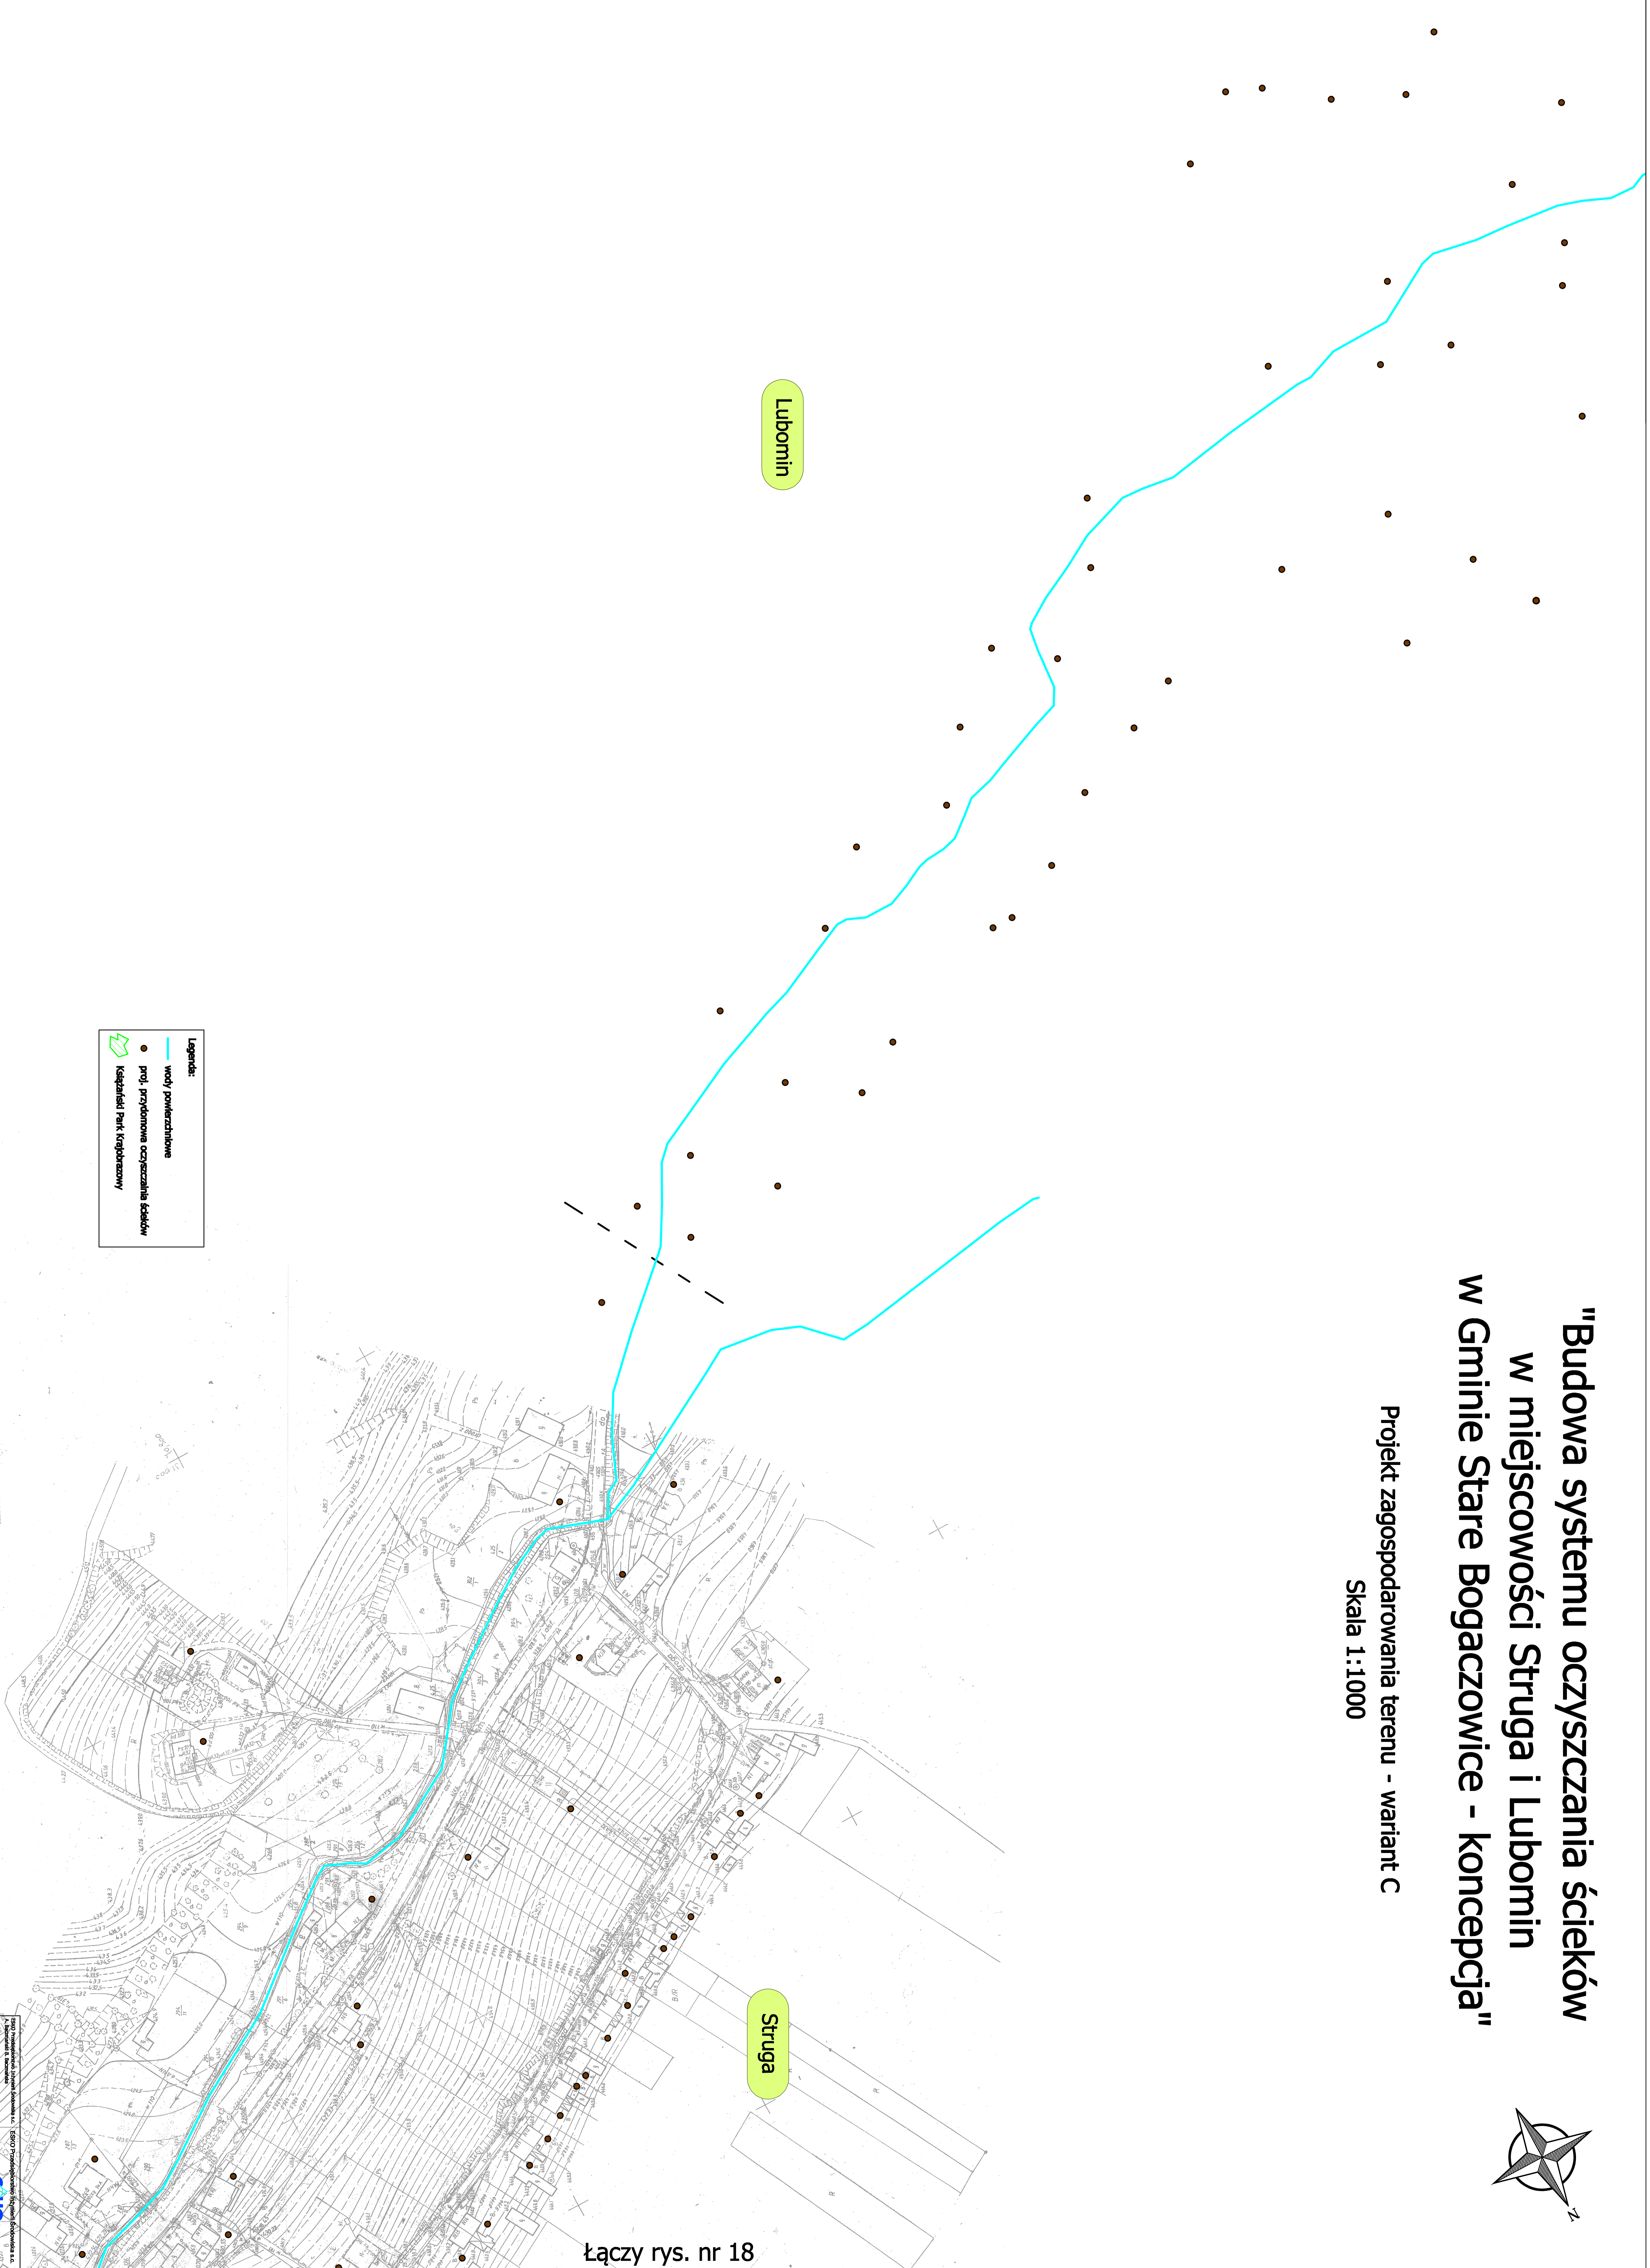


"Budowa systemu oczyszczania ścieków w miejscowości Struga i Lubomin w Gminie Stare Bogaczowice - koncepcja"

Projekt zagospodarowania terenu - wariant C

Skala 1:1000

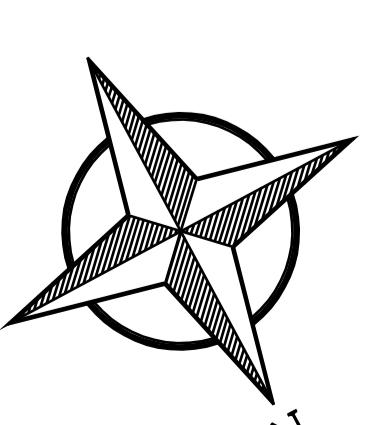

Lubomin

Struga

- Legenda:**
- wady powierzchniowe
 - prof. przydomowa oczyszczalnia ścieków
 - 🏠 Kaziński Park Krajobrazowy

Łączy rys. nr 18

SKALA 1:1000
GMINA STARE BOGACZOWICE

Projektant: ESKO Sp. z o.o. ul. Słowackiego 10, 20-000 Lublin	
Wykonawca: ESKO Sp. z o.o. ul. Słowackiego 10, 20-000 Lublin	
Tytuł projektu: Projekt zagospodarowania terenu - wariant C	
Przebieg: m.p.k. Stare Bogaczowice - Lubomin	
Opis: Projekt zagospodarowania terenu - wariant C	
Skala: 1:1000	
Data: 2023	
Projektant: ESKO Sp. z o.o. ul. Słowackiego 10, 20-000 Lublin	
Wykonawca: ESKO Sp. z o.o. ul. Słowackiego 10, 20-000 Lublin	
Tytuł projektu: Projekt zagospodarowania terenu - wariant C	
Przebieg: m.p.k. Stare Bogaczowice - Lubomin	
Opis: Projekt zagospodarowania terenu - wariant C	
Skala: 1:1000	
Data: 2023	