



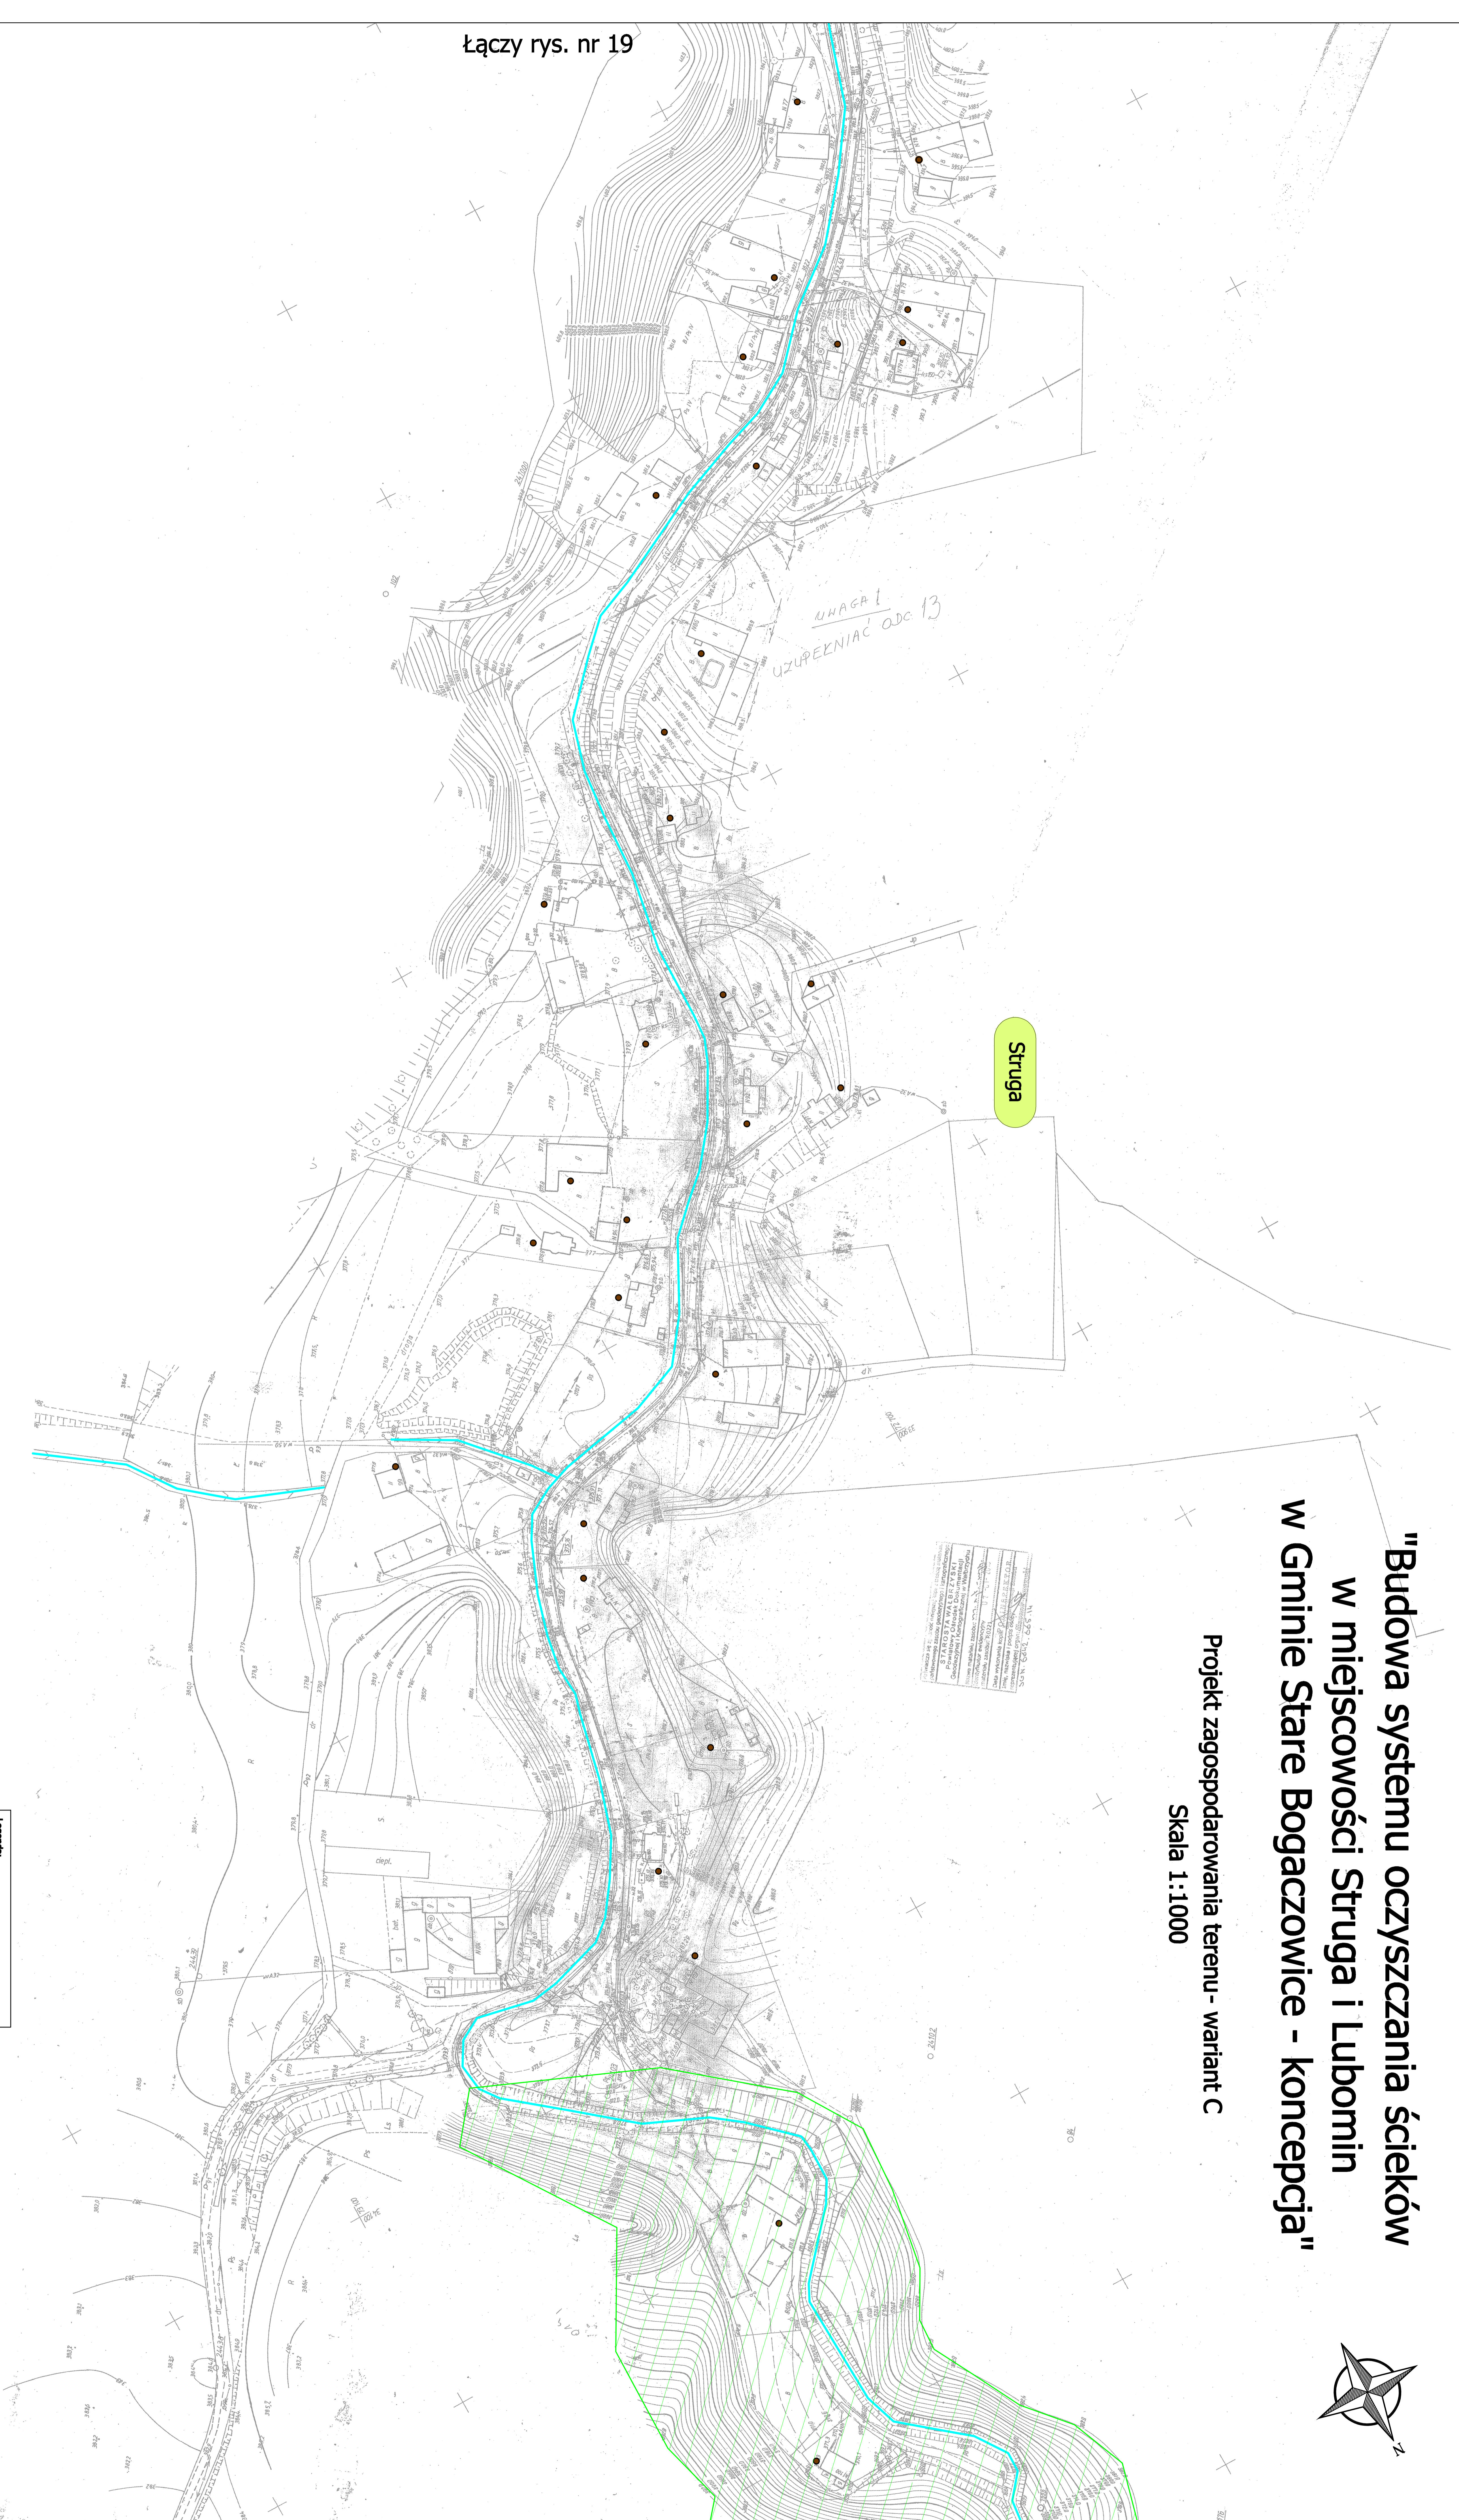


"Budowa systemu oczyszczania ścieków w miejscowości Struga i Lubomin w Gminie Stare Bogaczowice - koncepcja"

Projekt zagospodarowania terenu - wariant C
Skala 1:1000

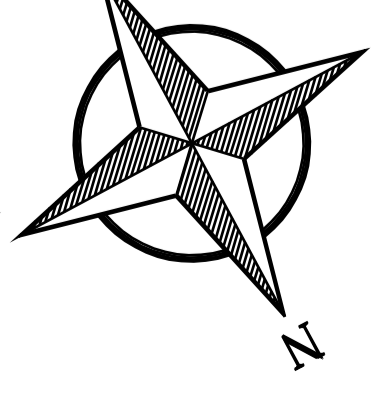

- Legenda:
-  wody powierzchniowe
 -  proj. przydomowa oczyszczalnia ścieków
 -  istniejący Park (Kąpieliszczny)

Projekt zagospodarowania terenu - wariant C
Skala 1:1000