
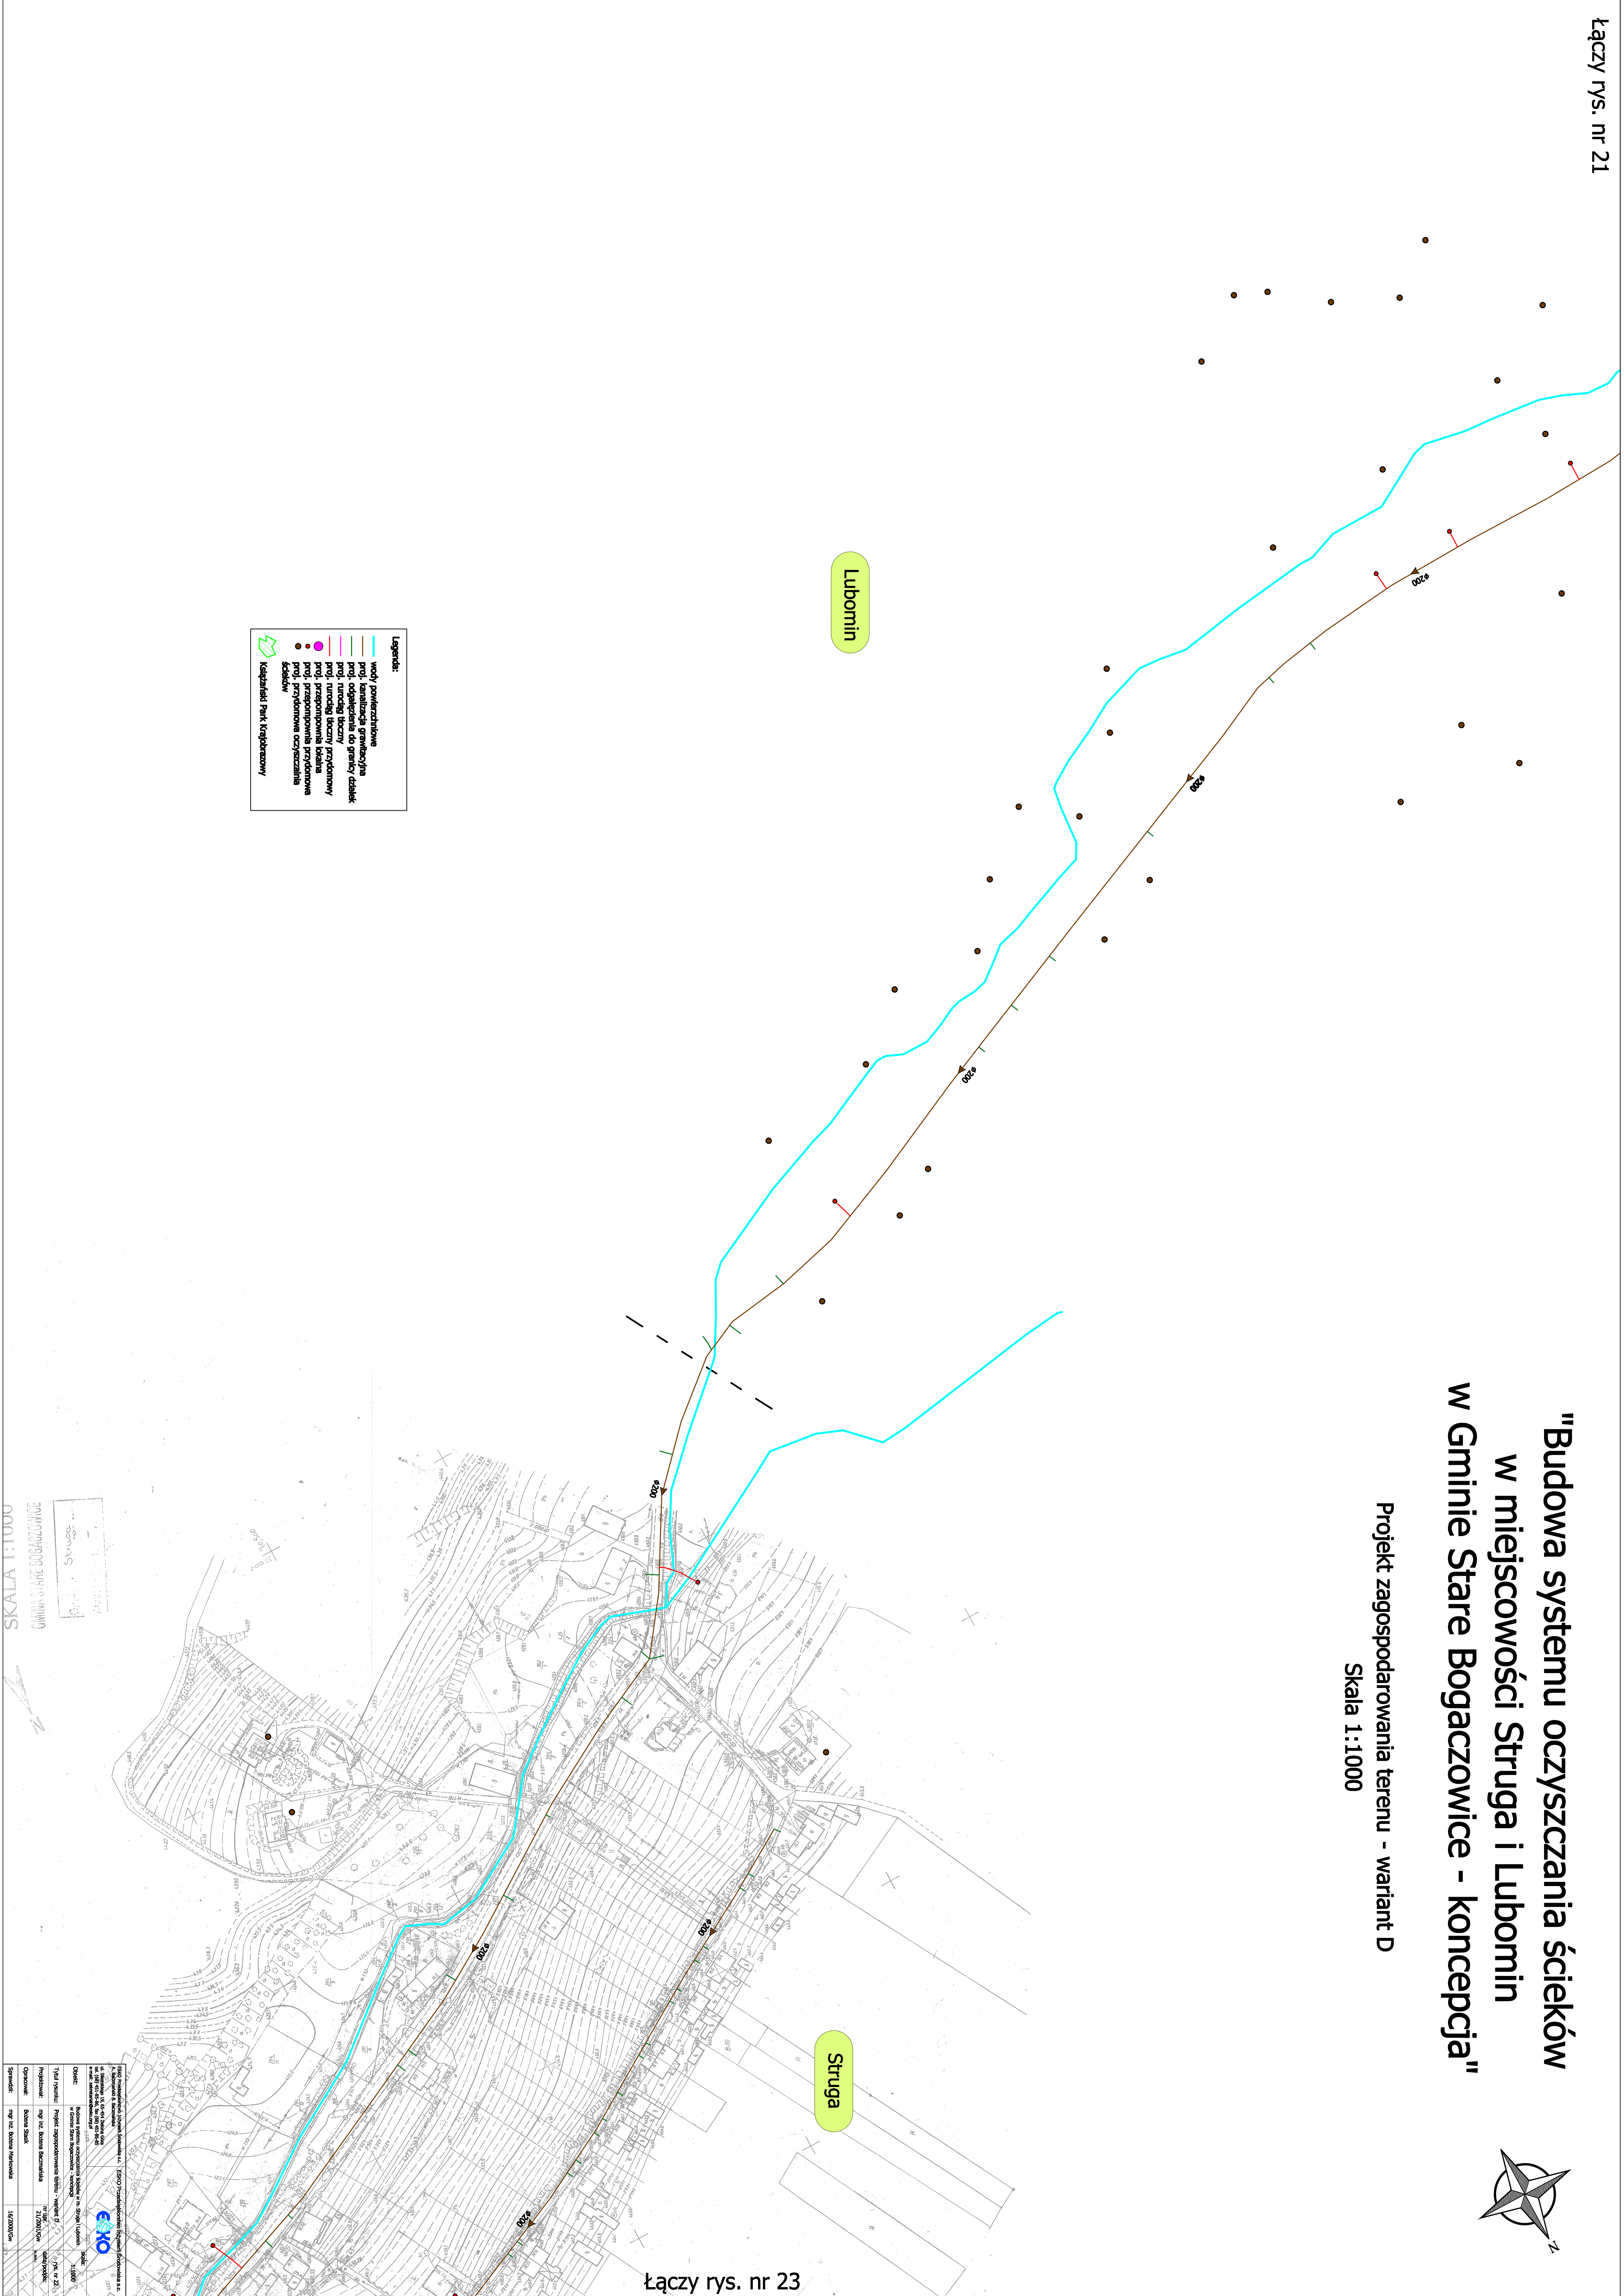


"Budowa systemu oczyszczania ścieków w miejscowości Struga i Lubomin w Gminie Stare Bogaczowice - koncepcja"

Projekt zagospodarowania terenu - wariant D

Skala 1:1000

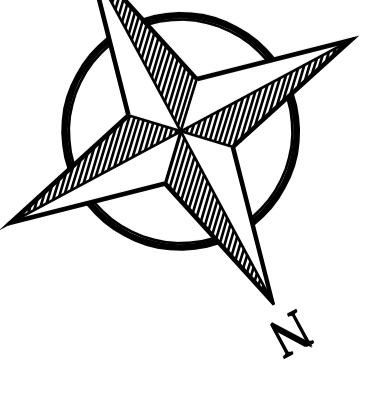

Lubomin

Struga

Legenda:

	wody powierzchniowe
	prof. kanalizacja gravity/naftowa
	prof. odprowadzenie do granicy działek
	prof. rurociąg tłoczny
	prof. rurociąg tłoczny przydomowy
	prof. przepompownia tłoczna
	prof. przepompownia oczyszczalna
	studzienki
	Katastralny Punkt Krajowy

SKALA 1:1000
GMINA STARE BOGACZOWICE

Projektant: mgr inż. Bogdan Buczynski	
Wykonawca: ZIEMOJA Sp. z o.o.	
Opis: Projekt zagospodarowania terenu - wariant D	
Data: 2023	
Miejscowość: Struga	
Skala: 1:1000	
Projektant: mgr inż. Bogdan Buczynski	
Wykonawca: ZIEMOJA Sp. z o.o.	
Opis: Projekt zagospodarowania terenu - wariant D	
Data: 2023	
Miejscowość: Struga	
Skala: 1:1000	