


"Budowa systemu oczyszczania ścieków w miejscowości Struga i Lubomin w Gminie Stare Bogaczowice - koncepcja"

Projekt zagospodarowania terenu - wariant A

Skala 1:1000

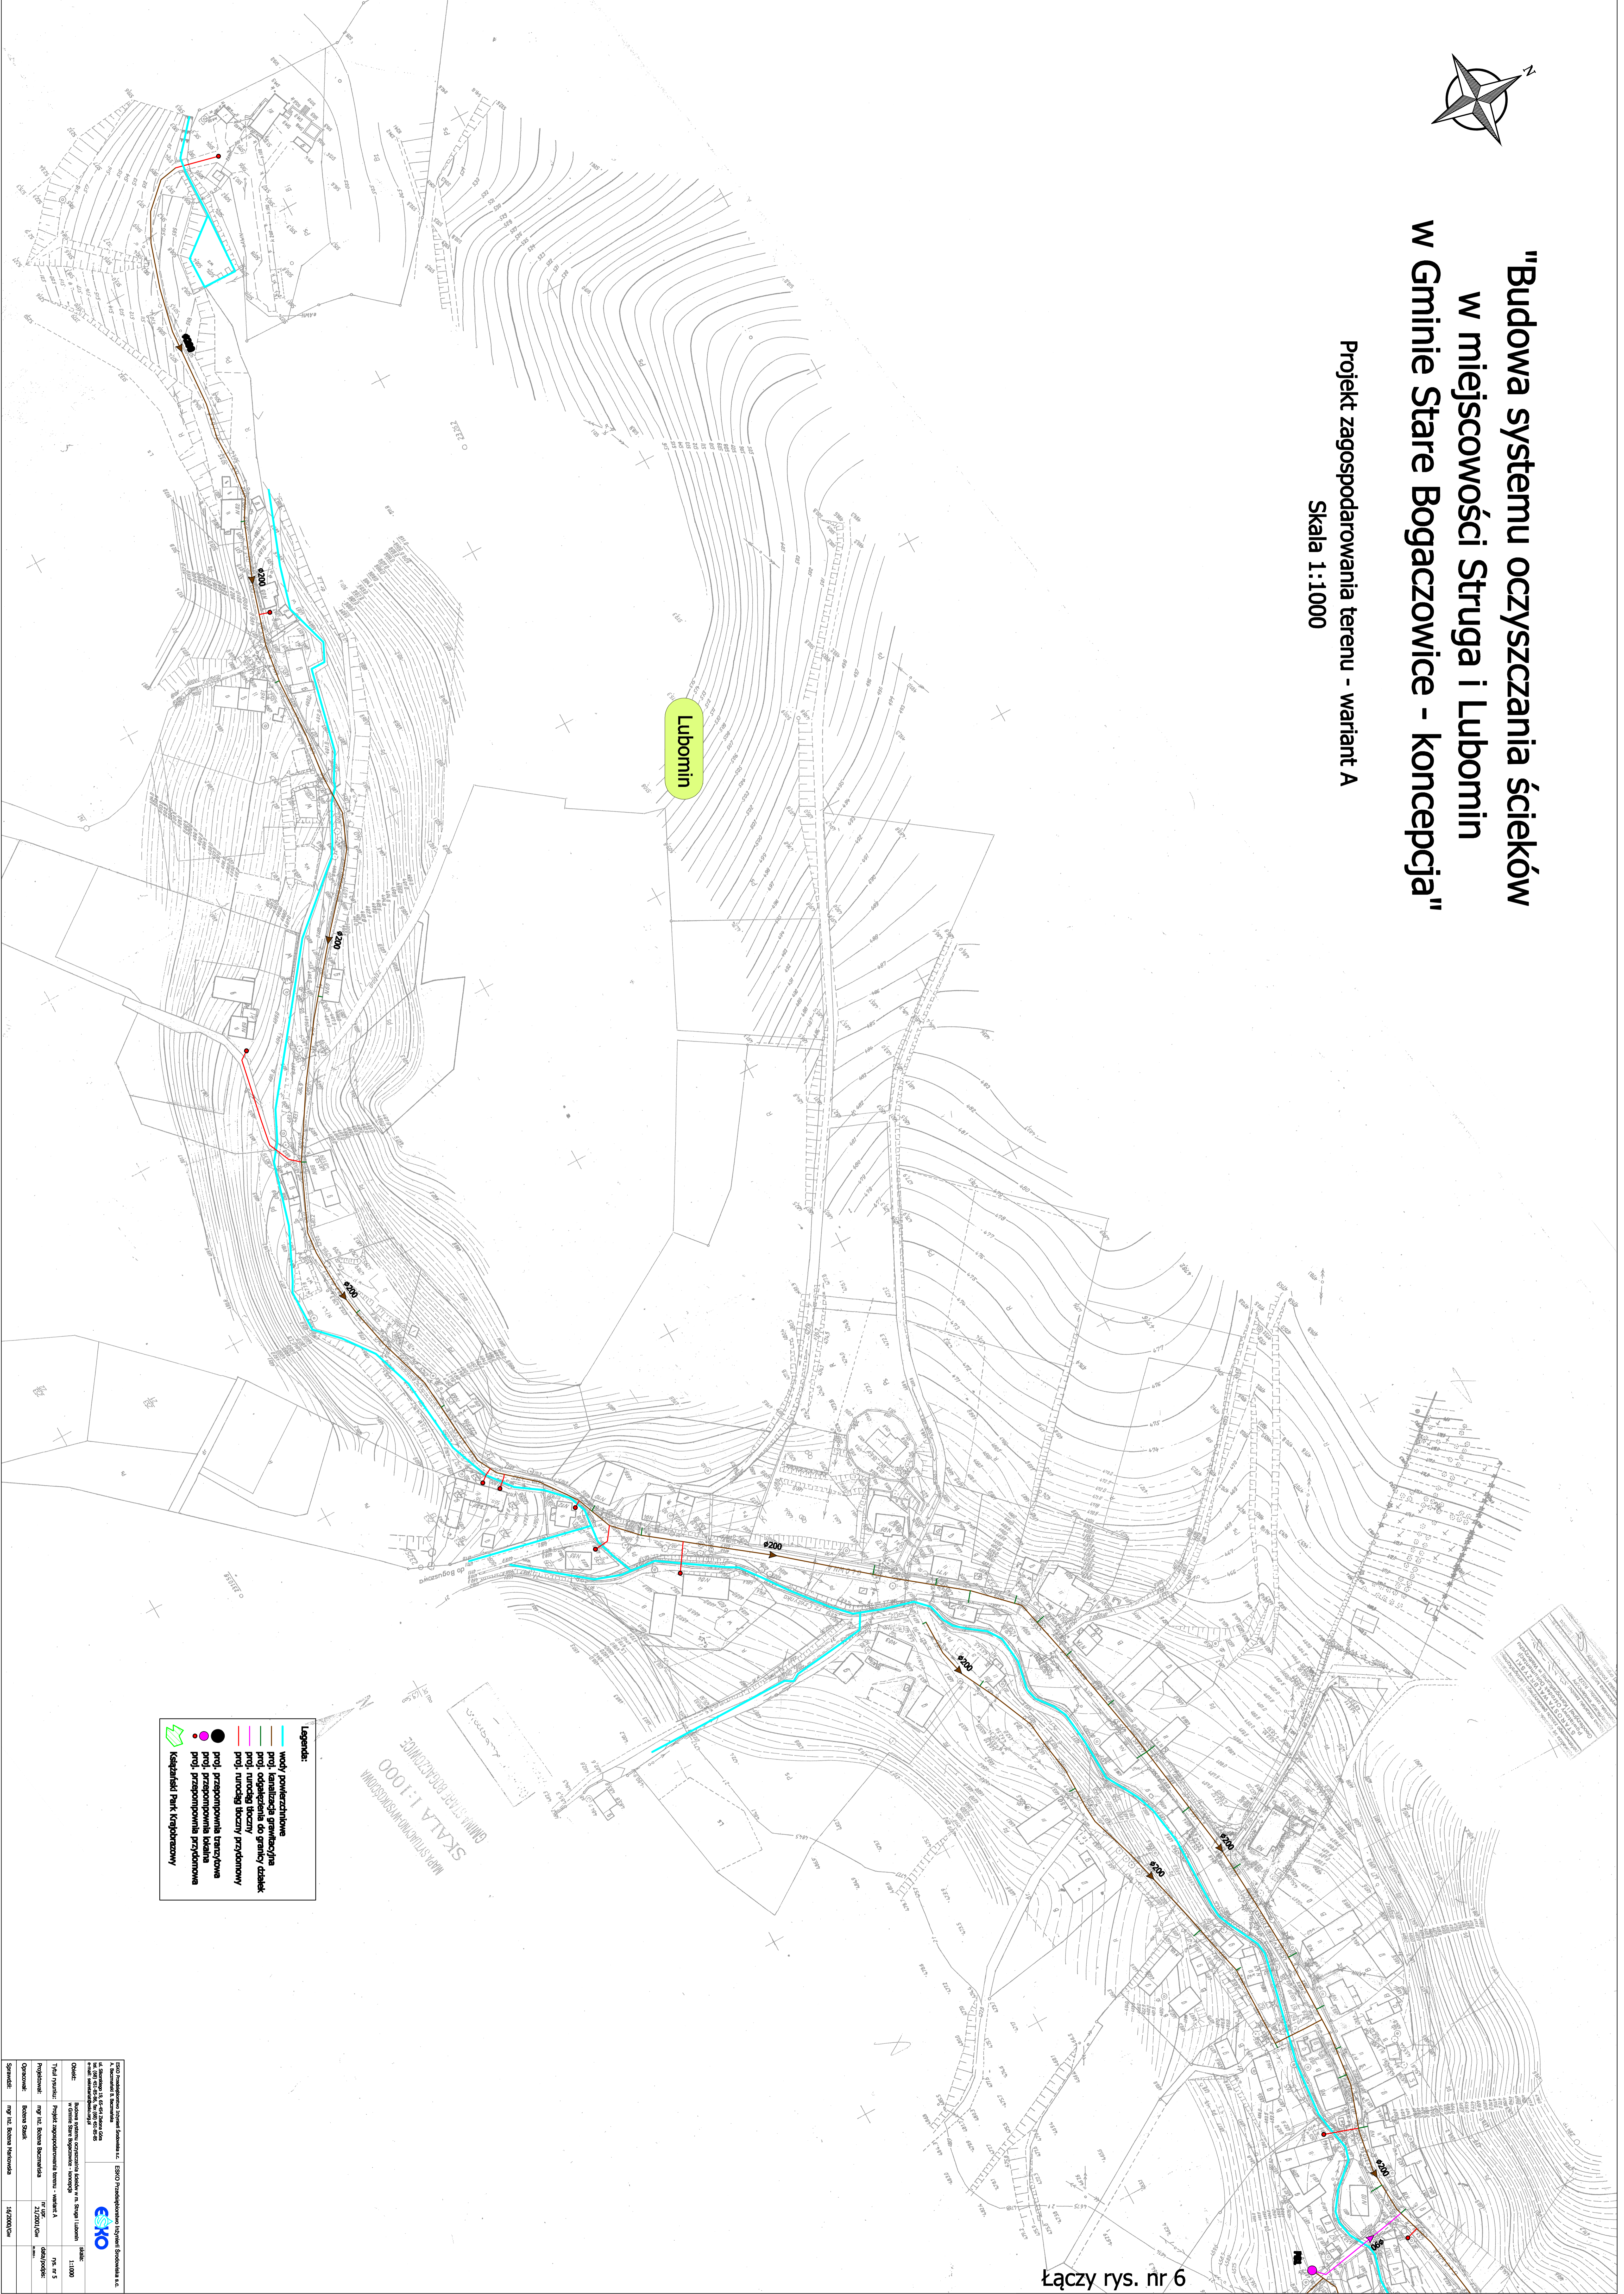

- Legenda:**
- wady podziemne
 - profil kanału grawitacyjnego
 - profil odprowadzenia do granicy działek
 - profil tunelingu tłoczony
 - profil tunelingu tłoczony przelotowy
 - profil przepompowni tłoczona
 - profil przepompowni tłoczona
 - profil przepompowni przelotowa
 - Kształtów Park Krajobrazowy

Projektant: Pracownia Inżynierska i Architekcyjna "ESKO" z siedzibą w Lubomiu, ul. Wolności 10, 27-200 Lubomin		1:1000	
Nazwa: Budowa systemu oczyszczania ścieków w miejscowości Struga i Lubomin		1:1000	
Typ projektu: Projekt zagospodarowania terenu - wariant A		nr 5	
Projektant: mgr inż. Bogdan Włodarczyk		10/2023	
Opis: Projekt zagospodarowania terenu - wariant A		10/2023	
Opis: Projekt zagospodarowania terenu - wariant A		10/2023	
