


"Budowa systemu oczyszczania ścieków w miejscowości Struga i Lubomin w Gminie Stare Bogaczowice - koncepcja"

Projekt zagospodarowania terenu - wariant A
Skala 1:1000

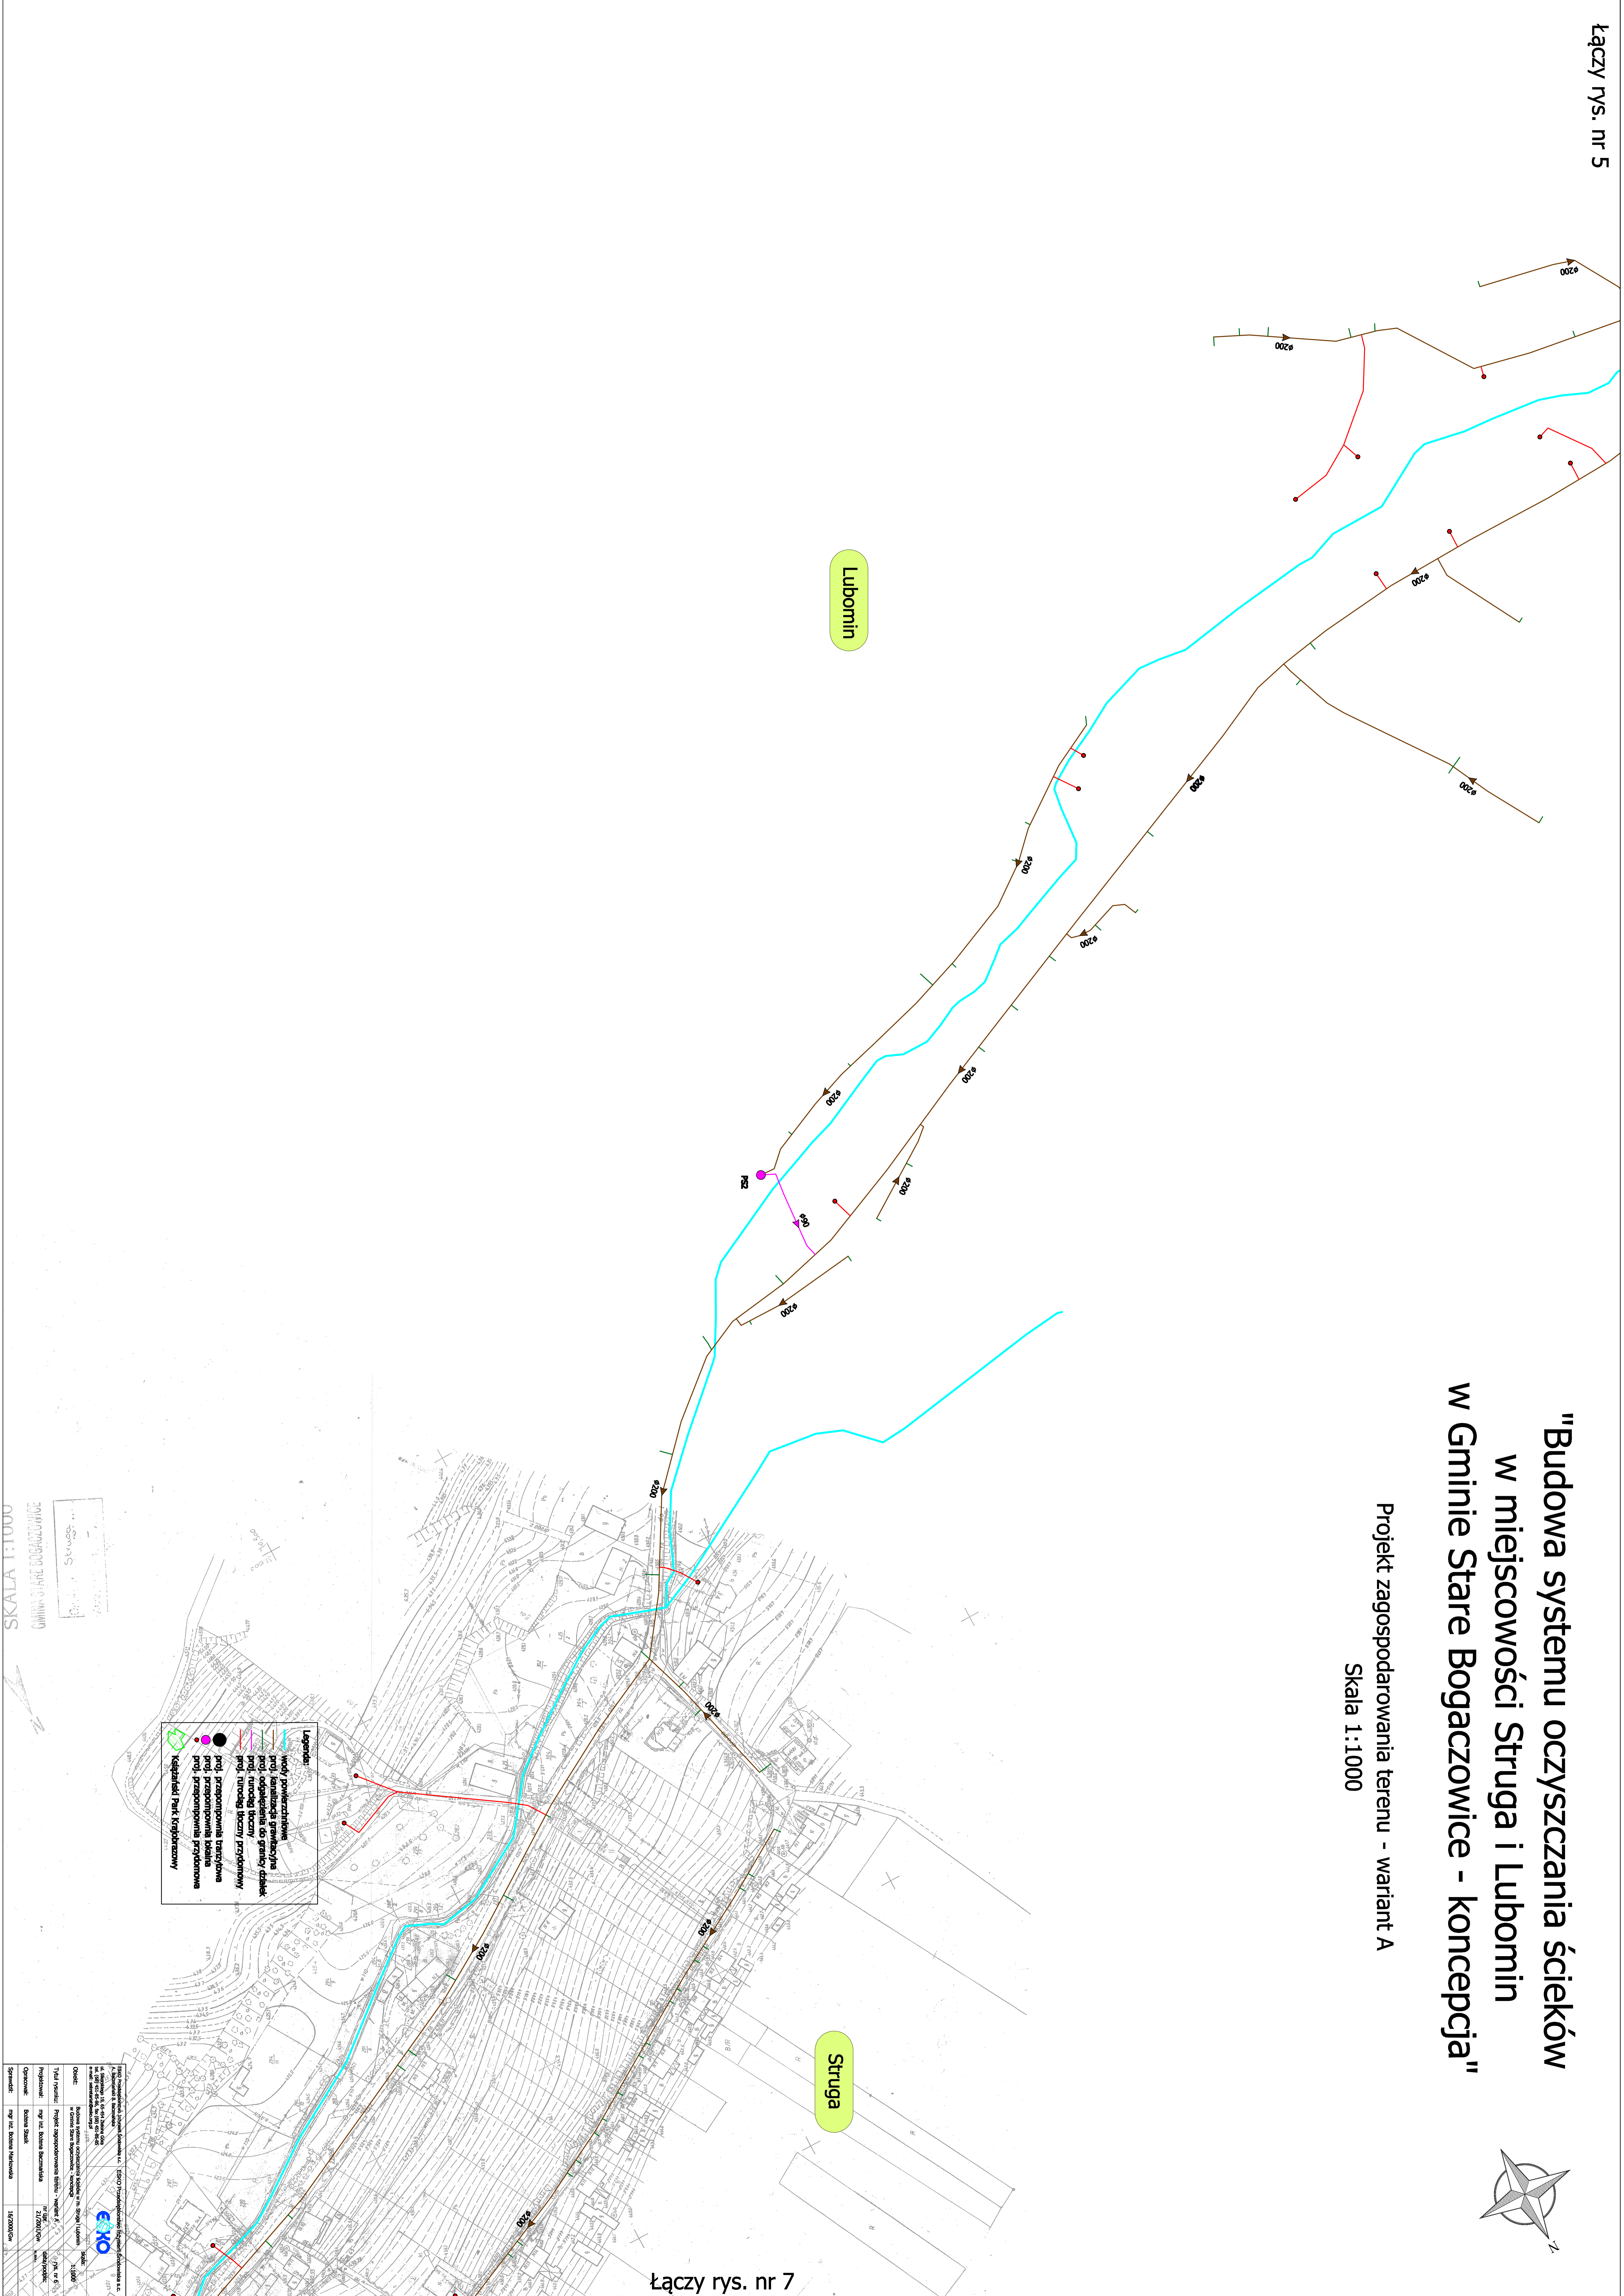

Lubomin

Struga

Legenda	
	linia projektowana
	linia istniejąca
	przyjęte punkty pomiarowe
	studnia głębi 6m
	studnia głębi 12m
	zbiornik przychodniowy
	zbiornik przychodniowy
	zbiornik przychodniowy
	zbiornik przychodniowy
	zbiornik przychodniowy

SKALA 1:1000
CZYMIA GMINIE BOGACZOWICE

INFORMACJE O WYKONAWCY	STANOWISKO WYKONAWCY
EXKO Spółka z ograniczoną odpowiedzialnością z siedzibą w Lubominiu 10, 17-200 Lubomin	mgr inż. Damian Wesołowski
INFORMACJE O ZAMAWIAJĄCYM	STANOWISKO ZAMAWIAJĄCYM
Gmina Stare Bogaczowice	mgr inż. Damian Wesołowski
INFORMACJE O PROJEKCI	STANOWISKO PROJEKCI
mgr inż. Damian Wesołowski	mgr inż. Damian Wesołowski
INFORMACJE O TYTULE	STANOWISKO TYTUŁ
Projekt zagospodarowania terenu	mgr inż. Damian Wesołowski
INFORMACJE O DOKUMENTACJI	STANOWISKO DOKUMENTACJI
Projekt zagospodarowania terenu - wariant A	mgr inż. Damian Wesołowski
INFORMACJE O DATUMIE WYKONANIA	STANOWISKO DATUM
15.10.2024 r.	mgr inż. Damian Wesołowski