


"Budowa systemu oczyszczania ścieków w miejscowości Struga i Lubomin w Gminie Stare Bogaczowice - koncepcja"

Projekt zagospodarowania terenu - wariant A

Skala 1:1000

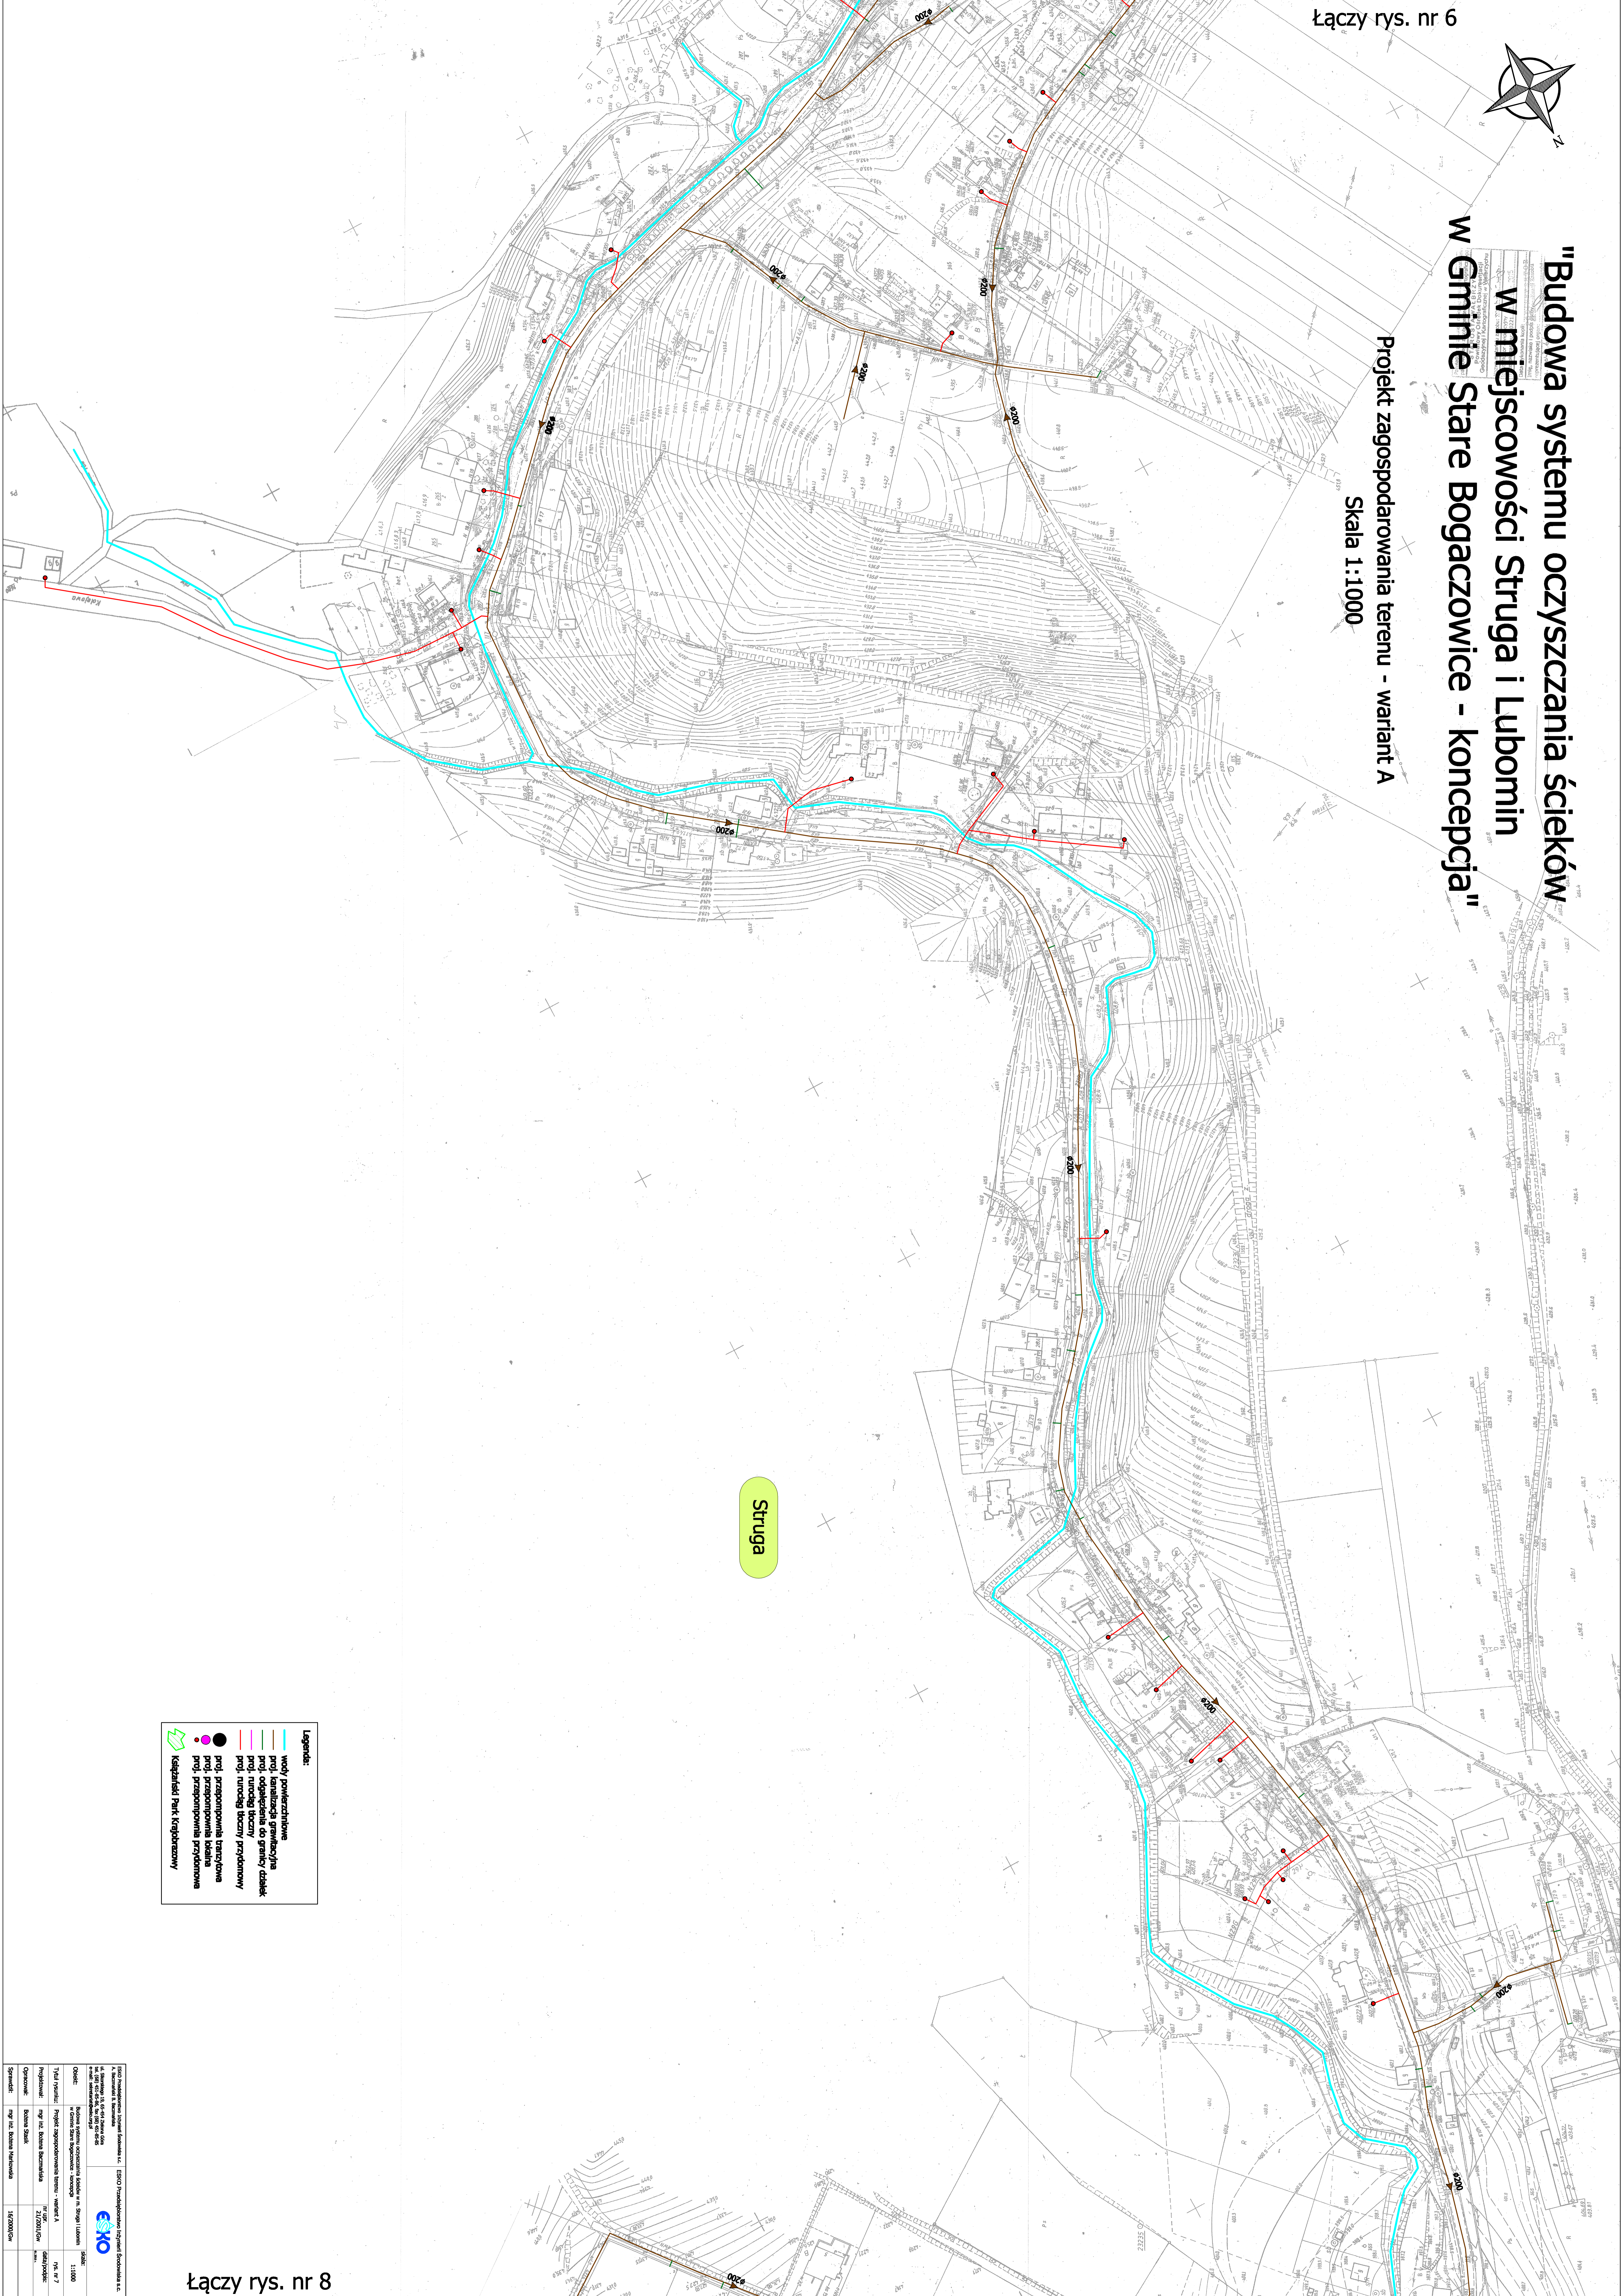

Struga

- Legenda:**
- wady podziemne
 - profil sanitarna grawitacyjna
 - profil odseparacji do granicy dalszej
 - profil - tunelowy boczny przelotowy
 - profil - przepompownia tłoczona
 - profil - przepompownia tłoczona
 - kalendarz park krajobrazowy

Projektant: ESKO Techniczne Biuro Projektowe i Inżynierskie ul. Słowackiego 11, 64-200 Kalisz, tel. 71 37 50 000 www.esko.pl	
Tytuł projektu: Projekt zagospodarowania terenu - wariant A Projektant: mgr inż. Bogdan Kucharski Opracował: Bogdan Szlach	Skala: 1:1000 Data: 04/2023 Sygnatura: 15/2000/04