

OBIEKT: BUDOWA SIECI KANALIZACJI/SANITARNEJ

ADRES: WAŁBRZYCH UL. KŁODZKA

INWESTOR: WAŁBRZYSKI ZWIĄZEK WODOCIĄGÓW I KANALIZACJI

PROJEKTANT:
mgr inż. Wojciech Specylak
3/118/84 7342/3/26/94

PROJ. ZAGOSPODAROWANIA TERENU SKALA: 1:500
DATA: 10-2015


Oznaczenia:

- sieć kanalizacji sanitarnej DN200 PVC
- odgał. do posesji DN160 PVC, i min. 1,5%

WSPÓLRZĘDNE

Si.	X 5525596.5124	Y 3679239.7774
S1	X 5525553.879	Y 3679241.793
S2	X 5525551.5626	Y 3679241.9025
S3	X 5525502.1606	Y 3679249.278
S4	X 5525472.4571	Y 3679253.4858

Załącznik do zgłoszenia
Nr **BAB. GUS. 742. 2015**
05. 01. 2016
Wałbrzych, dnia
Z upoważnienia Prezydenta Miasta Wałbrzycha
KARCEK MIEJSKI
K. **Michał Waluszek**
A. **Buła**
Biuro Administracji
miejscowo - Budowlanej

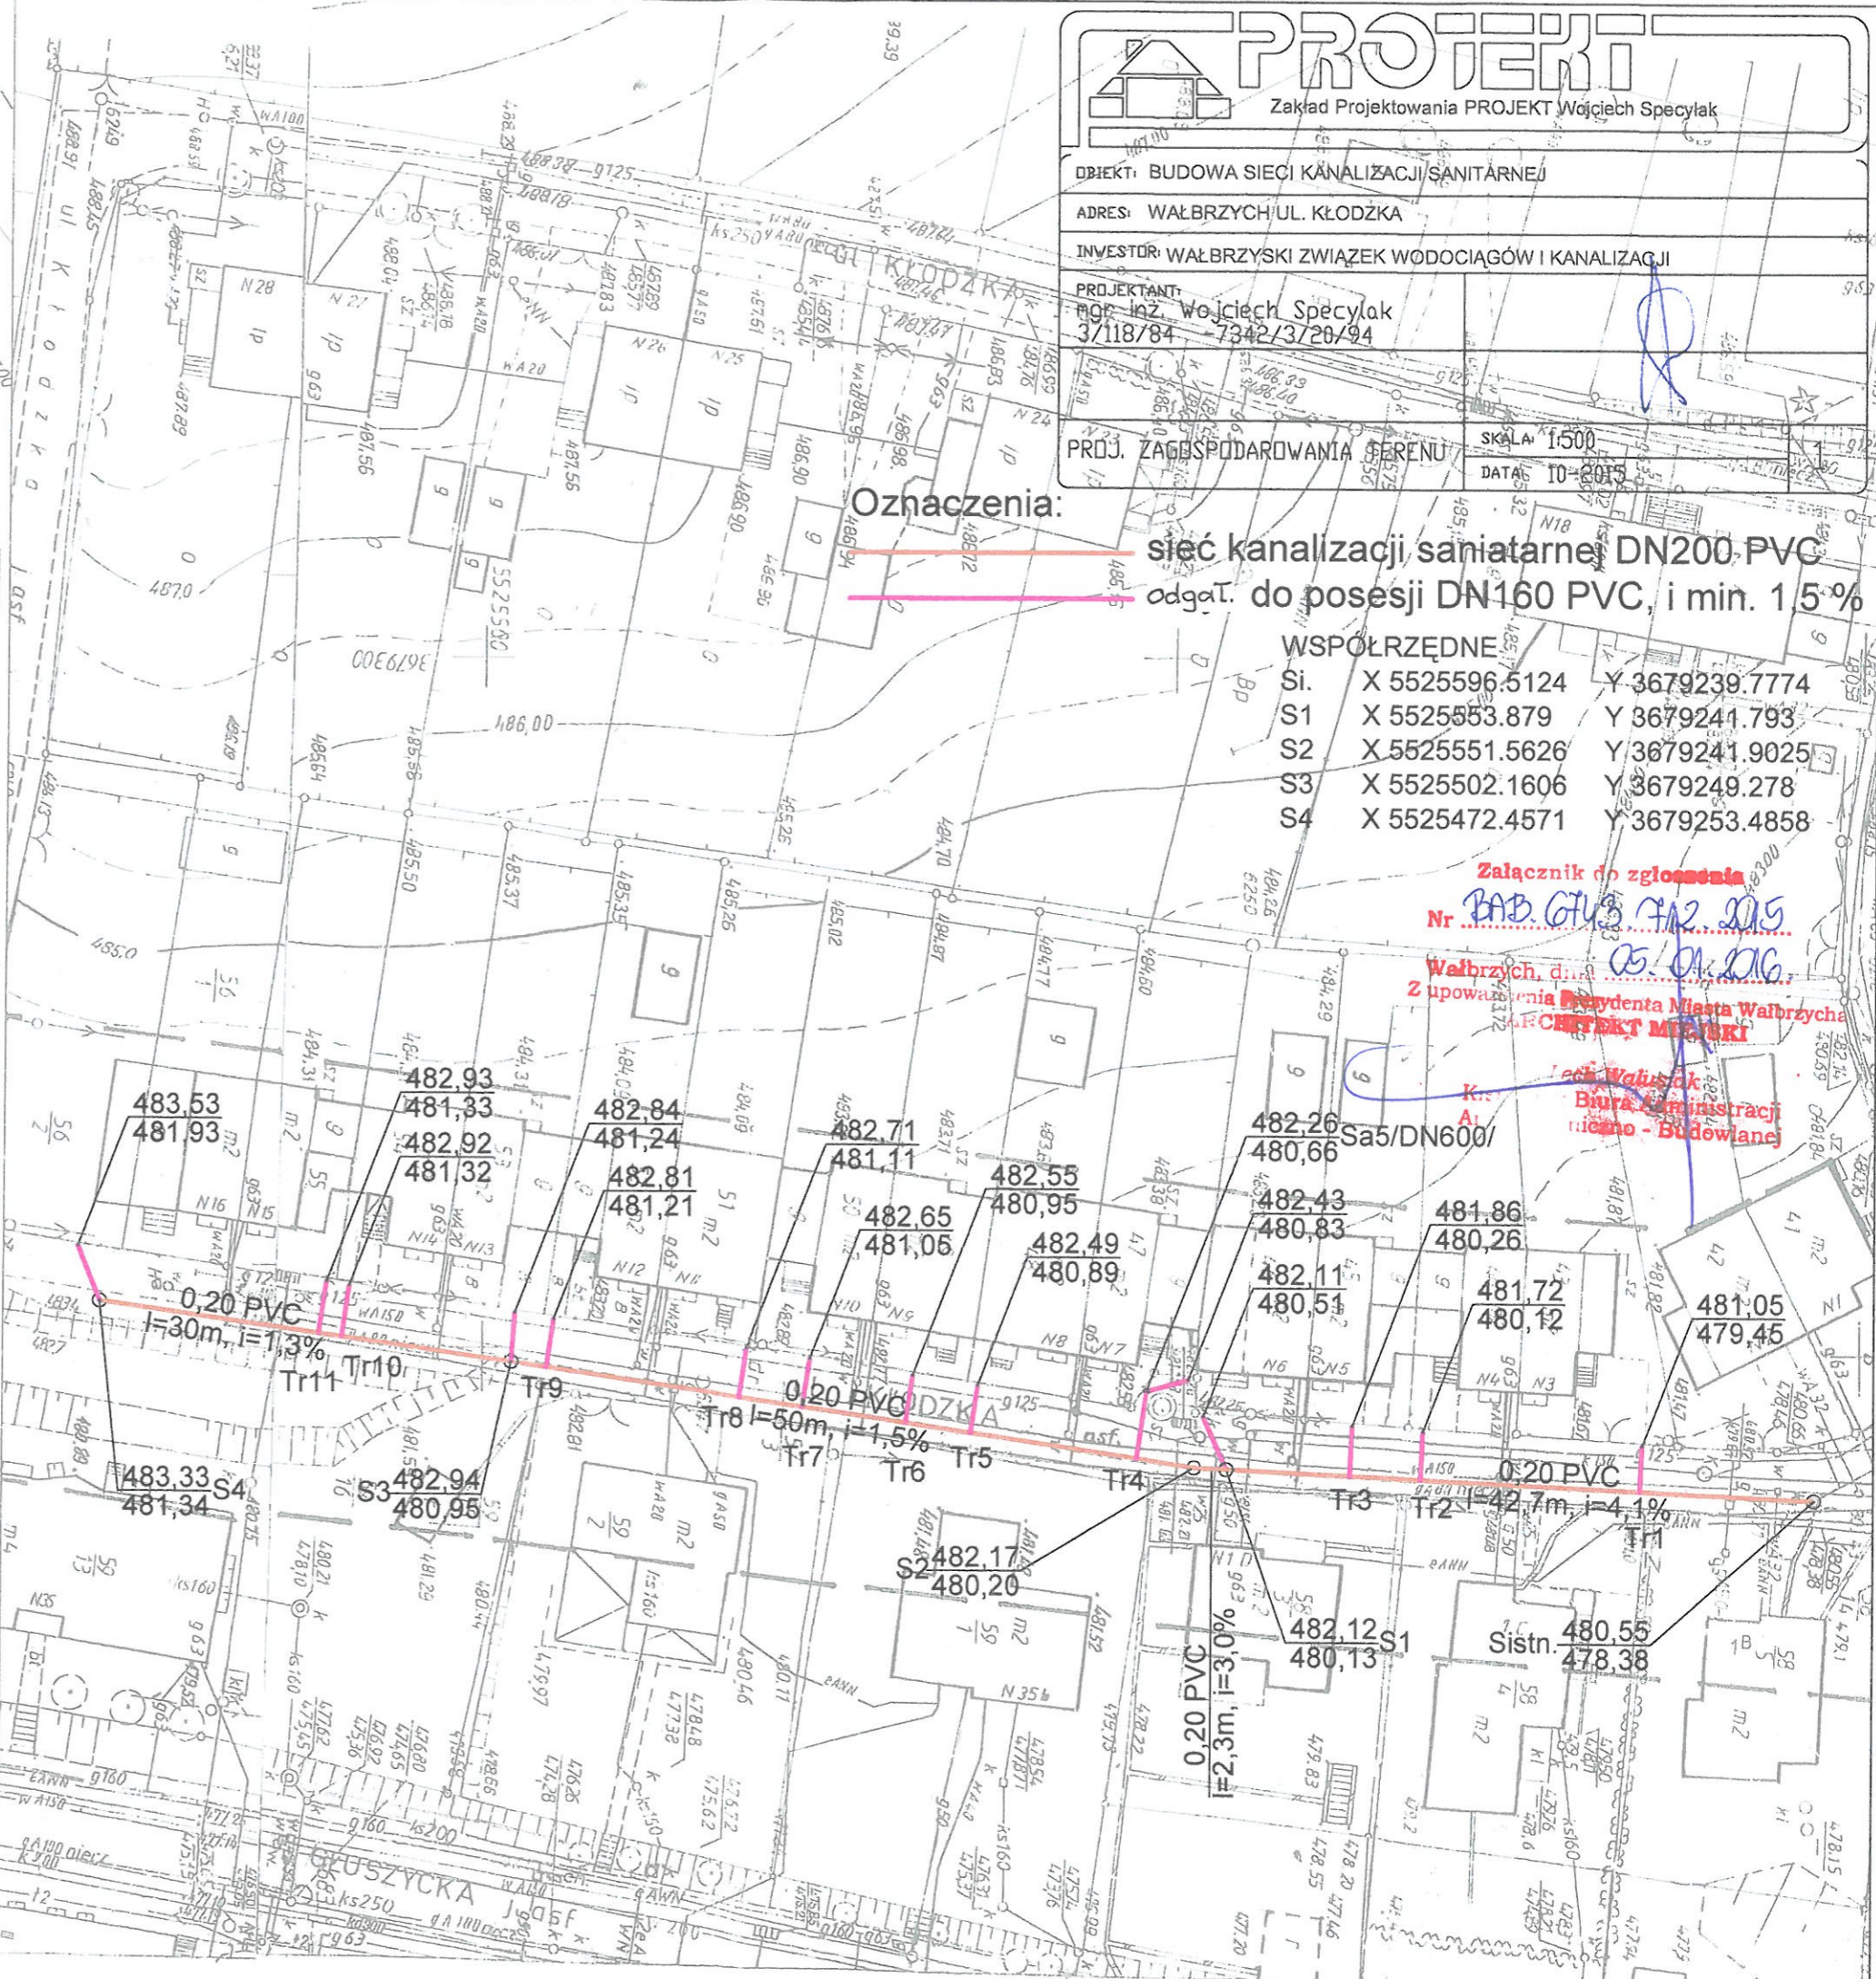

MAPA DO CELÓW PROJEKTOWYCH

Id. 6640.644.2015

Oznaczenie kancelaryjne zgłoszenia pracy geodezyjnej		Id. 6640.644.2015	
Nazwa miejscowości		Wałbrzych	
Jednostka ewidencyjna	Identyfikator	Identyfikator	026501_1
Obiekt ewidencyjny	Identyfikator	Nazwa	Wałbrzych
Numer działki	Nazwa	Rusinowa	0037
Ulica	Numer działki	573	Rusinowa
Skala mapy	Ulica	ul. Kłodzka	1:500 - 205-d. 218-b
Nazwa układu współrzędnych	prostopadłych płaskich	1965	
Oznaczenie granic obszaru, który był przedmiotem aktualizacji	vs. sokości	Kronstadt 85	
Informacje o sztychach gruntowych mających wpływ na zagospodarowanie gruntów, zlokalizowanych w granicach projektowanej inwestycji			brak
Informacje dodatkowe			Nie wyklucza się istnienia w terenie innych nie wykazanych na niniejszej mapie urządzeń podziemnych, które nie były zidentyfikowane lub o których brak jest informacji w instytucjach branżowych.
Data opracowania mapy			13.10.2015r.
Wykonawca			Opracował geodeta:

URZĄD MIEJSKI
BIURO GEODEZJI, KARTOGRAFII
I KATASTRU NIERUCHOMOŚCI
ul. Matejki 2
55-300 Wałbrzych

2015. 639
Z powołaniem Prezydenta
M. **Wojciech Specylak**