



OBIEKT: BUDOWA SIECI KANALIZACJI SANITARNEJ		
ADRES: WALIM UL. 3 MAJA		
INWESTOR: WAŁBRZYSKI ZWIĄZEK WODOCIĄGÓW I KANALIZACJI		
PROJEKTANT: mgr inż. Wojciech Specylak 3/118/84 -7342/3/20/94	SPRAWDZAJĄCY: mgr inż. Jarosław Popiołek 81/DOS/08	
PROFIL KANALIZACJI SANITARNEJ	SKALA: 1:100/500 DATA: 05-2012	5



WYMIANA ISTN. KANAŁU dn160

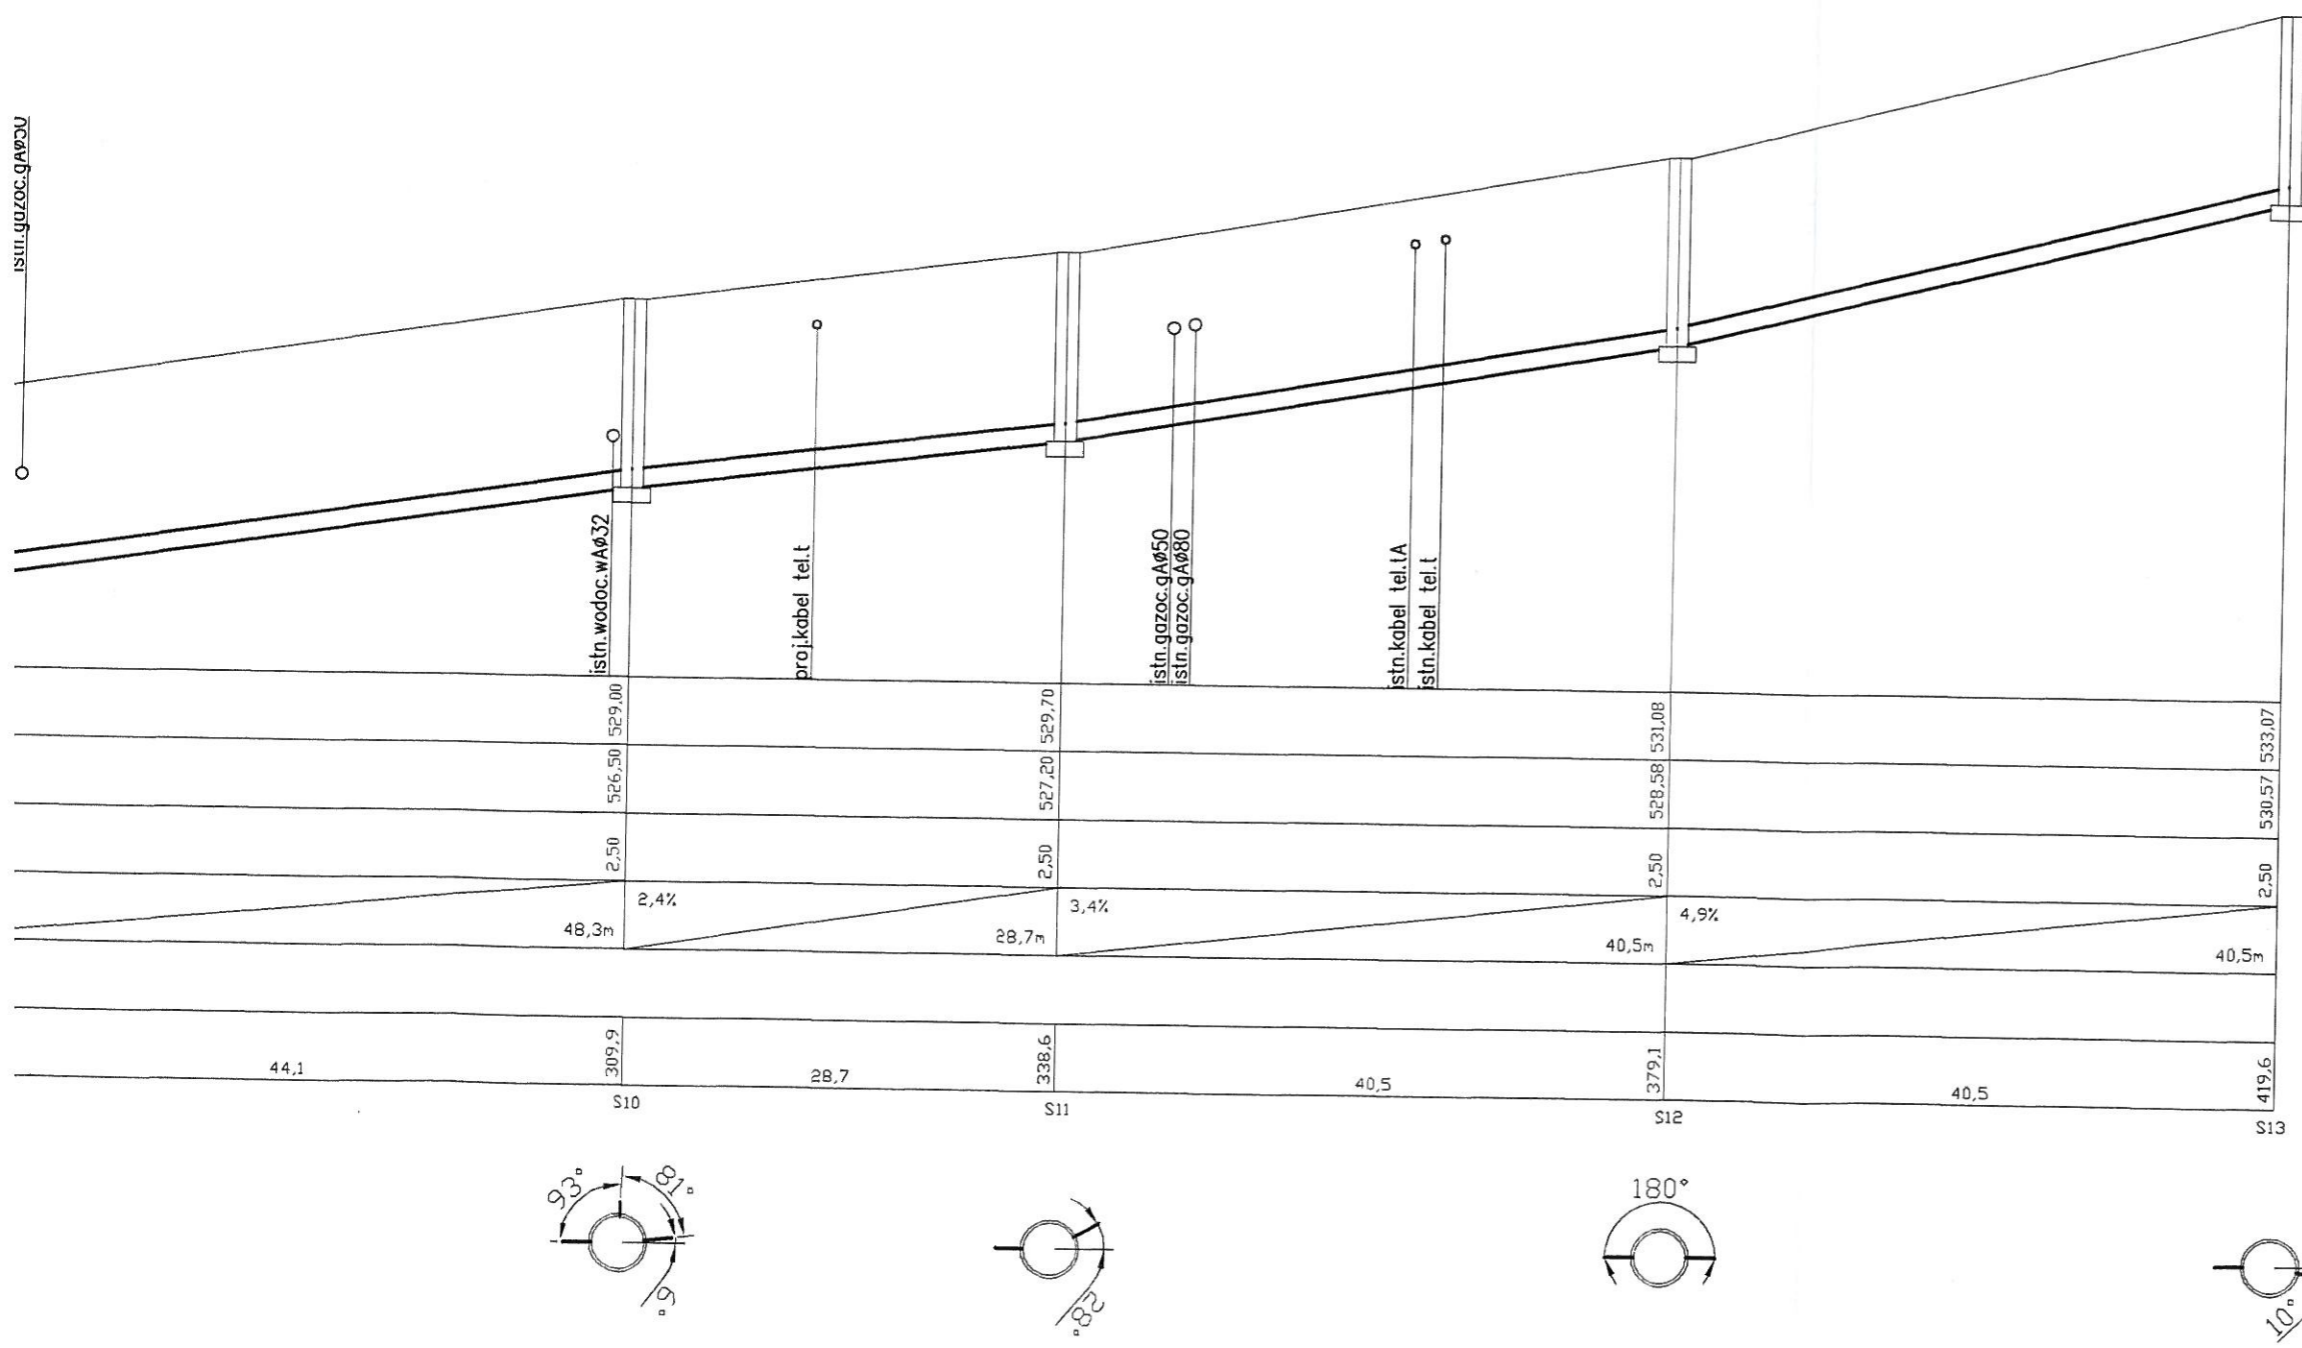

p. por.	506,00	
Rzędna terenu [m]	510,20	510,46
Rzędna dna kanału [m]	507,92	508,42
Zagłębienie	2,28	2,04
Spadek [%]	2,8%	
Długość [m]		17,8m
Średnica [m]	0,20 PP-b	
Długość [m]	0,0	17,8

Sistn. studnia do wymiany SA0

