


 <b>PROJEKT</b> Zakład Projektowania PROJEKT Wojciech Specylak	
OBIEKT: BUDOWA SIECI KANALIZACJI SANITARNEJ	
ADRES: WALIM UL. 3 MAJA	
INWESTOR: WAŁBRZYSKI ZWIĄZEK WODOCIĄGÓW I KANALIZACJI	
PROJEKTANT: mgr inż. Wojciech Specylak 3/118/84 -7342/81/20/94	SPRAWDZAJĄCY: mgr inż. Jarostaw Popiołek 81/DOS/08
PROFIL KANALIZACJI SANITARNEJ	
SKALA: 1:100/500	<b>5</b>
DATA: 05-2012	

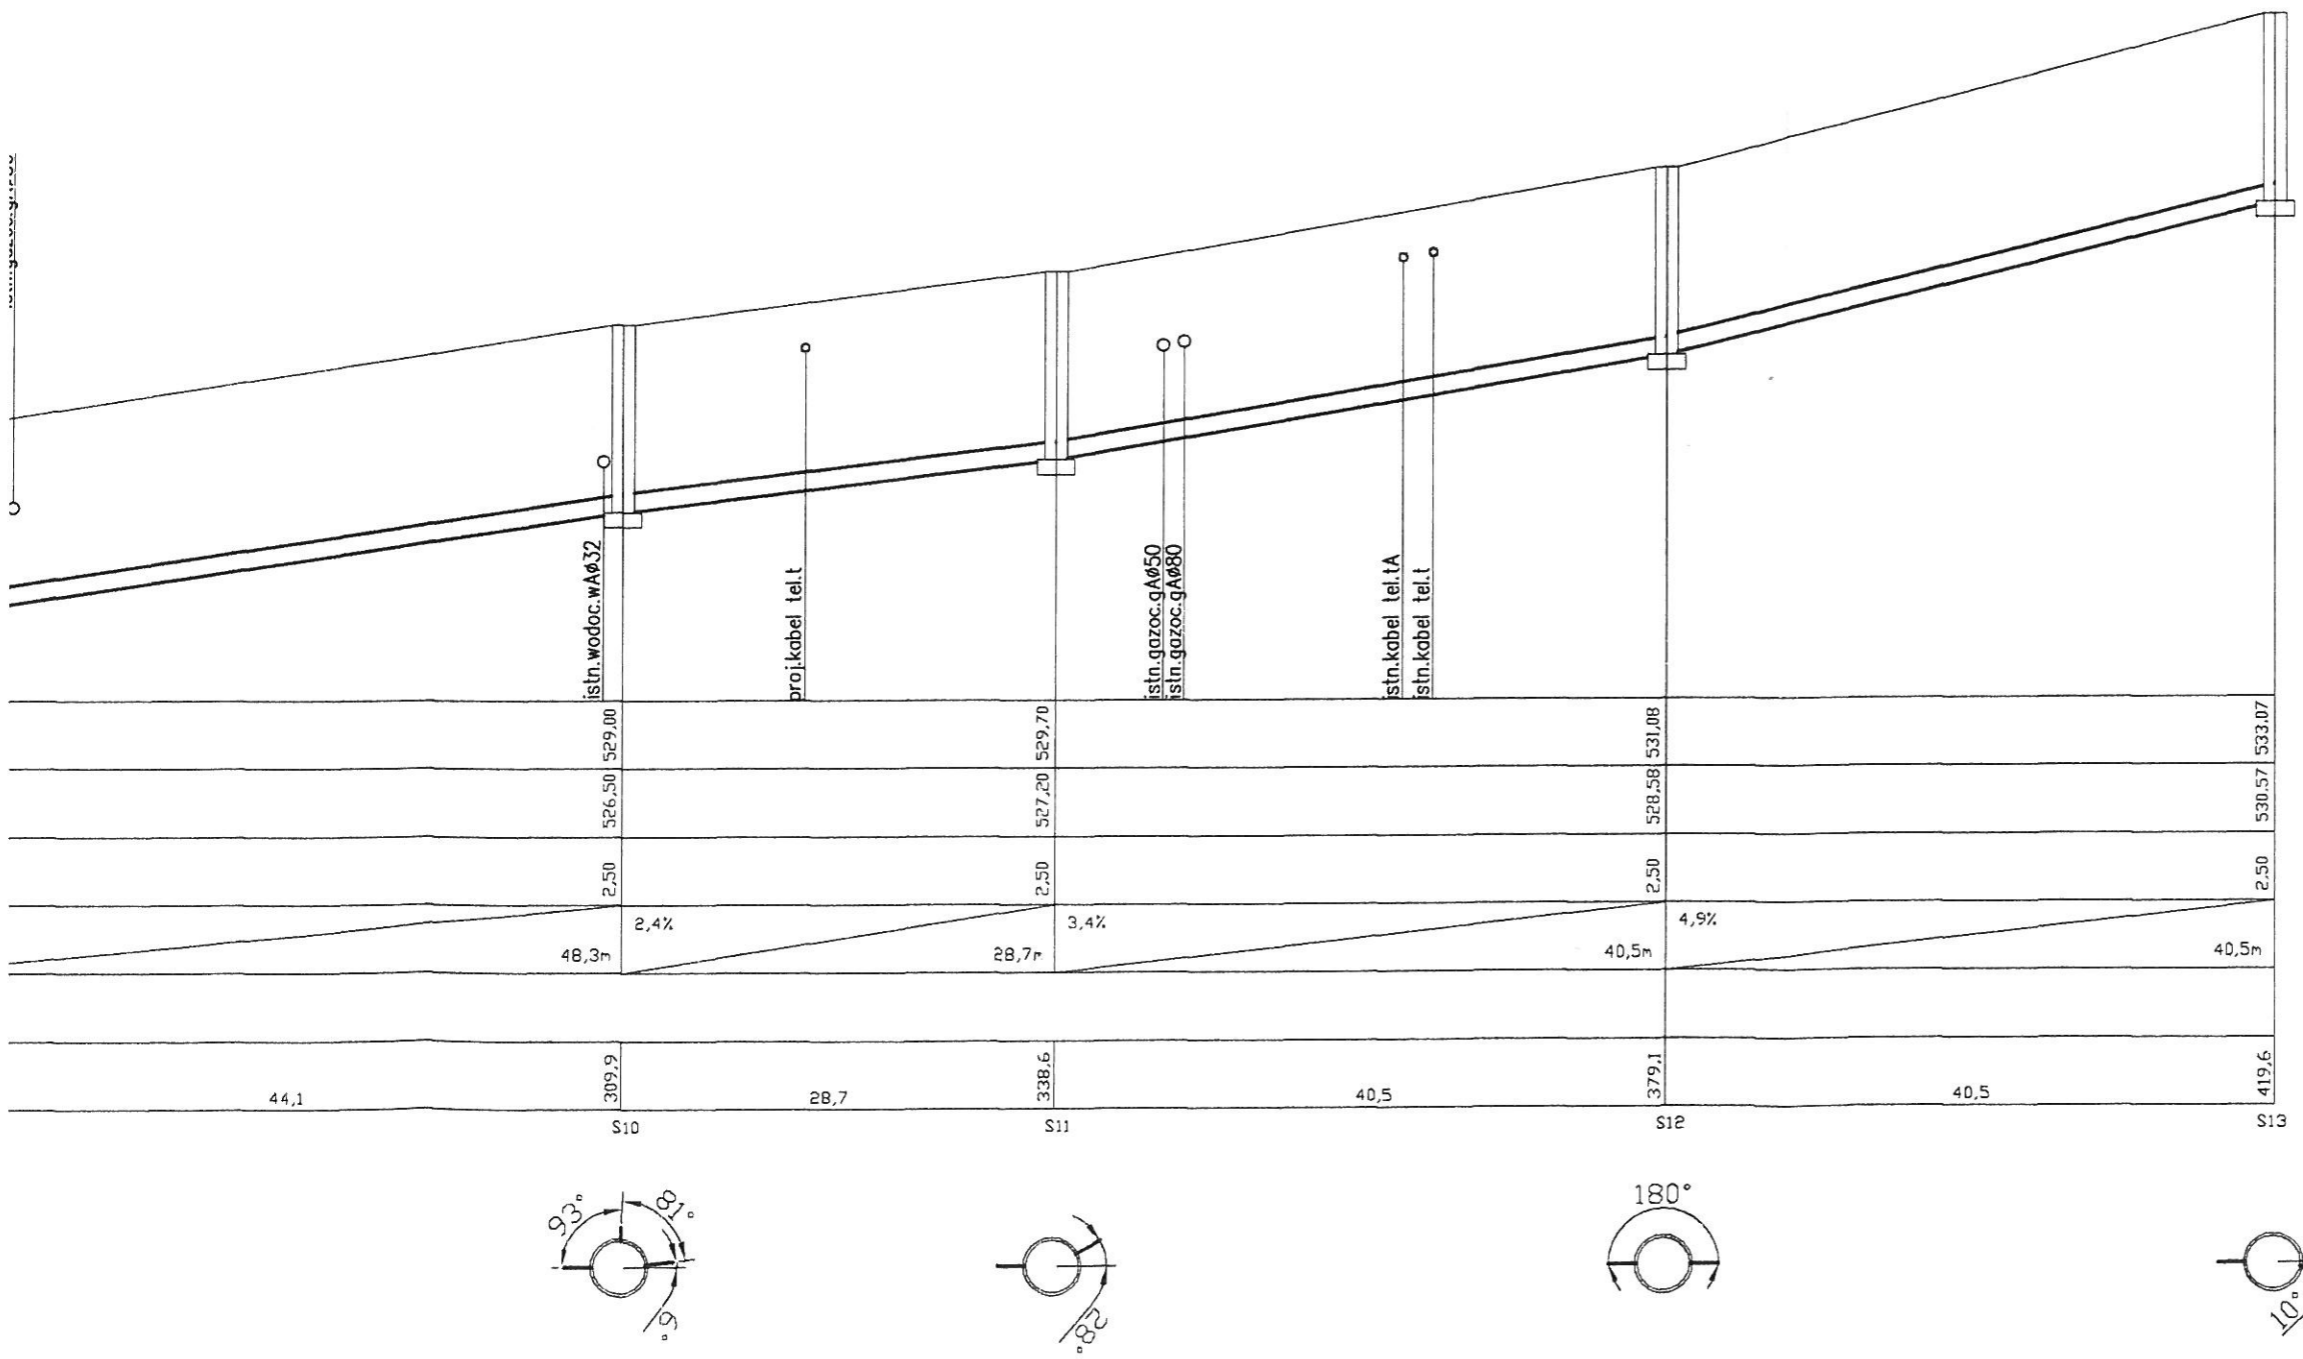

WYMIANA ISTN. KANALU dn160

p. por.		506,00	
Rzędna terenu [m]	510,20	510,46	510,46
Rzędna dna kanału [m]	509,16	509,25	510,46
Zagłębienie	1,45	2,21	
Spadek [%]	0,5%		
Długość [m]		17,8m	
Średnica [m]	0,20 PP-b		
Długość [m]	0,0	17,8	17,8

S13n  
studnia do wymiany

