PROJEKT
Zakład Projektowania PROJEKT Wojciech Specylak

OBIEKT: BUDOWA SIECI KANALIZACJI SANITARNEJ	
ADRES: WALIM UL. 3 MAJA	
INWESTOR: WAŁBRZYSKI ZWIĄZEK WODOCIĄGÓW I KANALIZACJI	
PROJEKTANT: mgr inż. Wojciech Specylak 3/118/84 -7342/3/20/94	SPRAWDZAJĄCY: mgr inż. Jarosław Popiołek 81/DOIS/08
PROFIL KANALIZACJI SANITARNEJ	SKALA: 1:100/500
	DATA: 05-2012

6

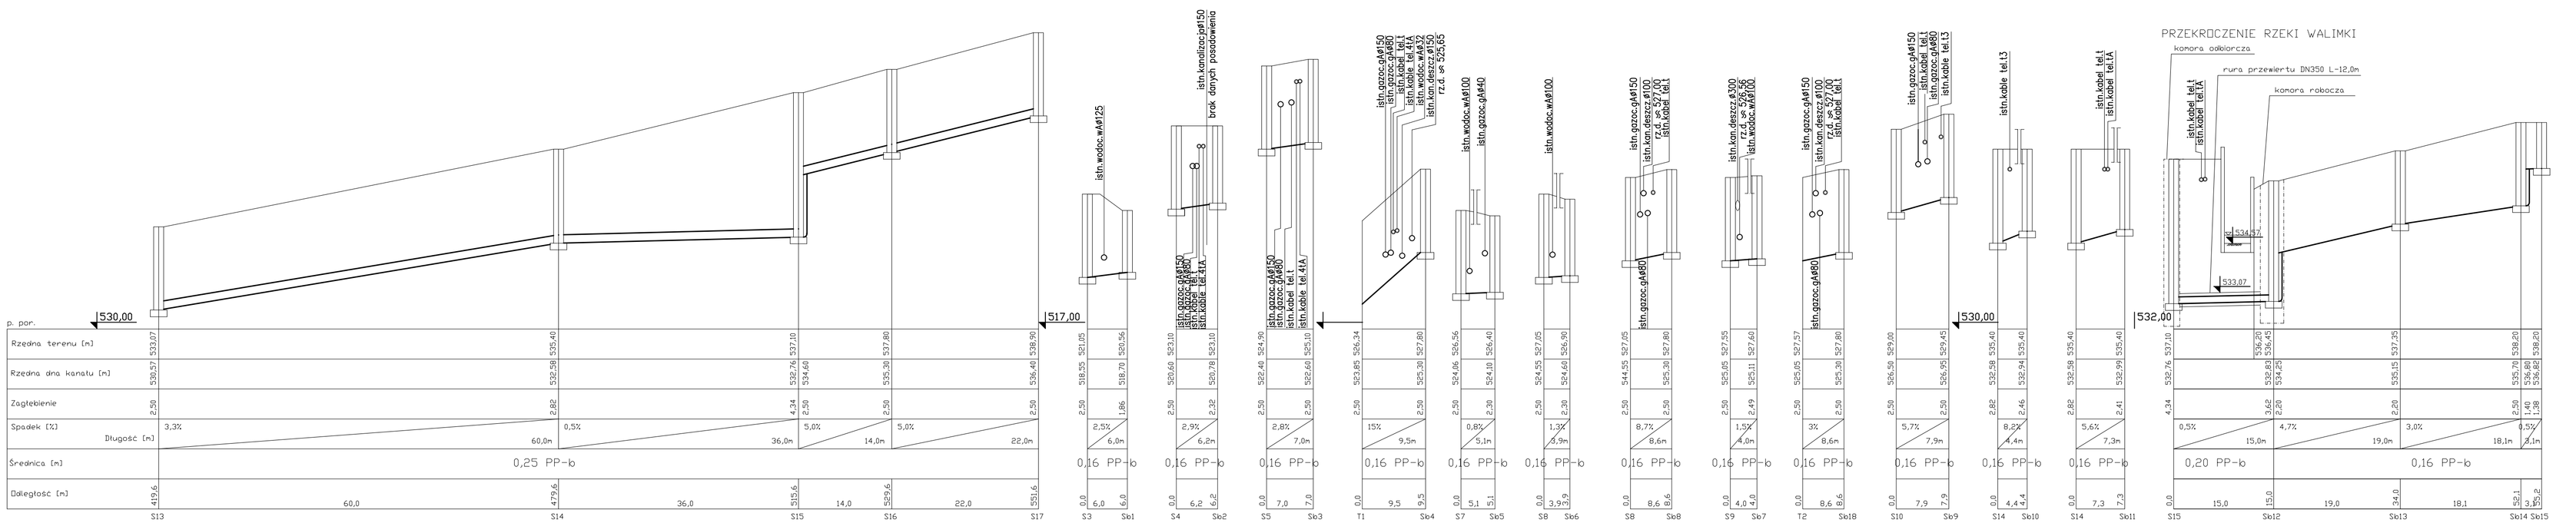

PROJEKT
Zakład Projektowania PROJEKT Wojciech Specylak

OBIEKT: BUDOWA SIECI KANALIZACJI SANITARNEJ	
ADRES: WALIM UL. 3 MAJA	
INWESTOR: WAŁBRZYSKI ZWIĄZEK WODOCIĄGÓW I KANALIZACJI	
PROJEKTANT: mgr inż. Wojciech Specylak 3/118/84 -7342/3/20/94	SPRAWDZAJĄCY: mgr inż. Jarosław Popiołek 81/DOIS/08
PROFIL KANALIZACJI SANITARNEJ	SKALA: 1:100/500
	DATA: 05-2012
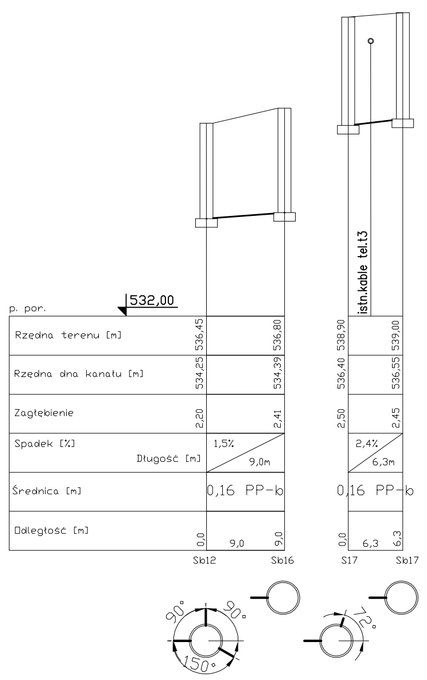
7