PROJEKT
Zakład Projektowania PROJEKT Wojciech Specylak

OBIEKT: BUDOWA SIECI KANALIZACJI SANITARNEJ
ADRES: WALIM UL. 3 MAJA
INWESTOR: WAŁBRZYSKI ZWIĄZEK WODOCIĄGÓW I KANALIZACJI

PROJEKTANT: mgr inż. Wojciech Specylak 3/118/84 -7342/3/20/94	SPRAWDZAJĄCY: mgr inż. Jarosław Popiołek 8I/DOS/08
PROFIL KANALIZACJI SANITARNEJ	SKALA: 1:100/500 DATA: 05-2012 — 4

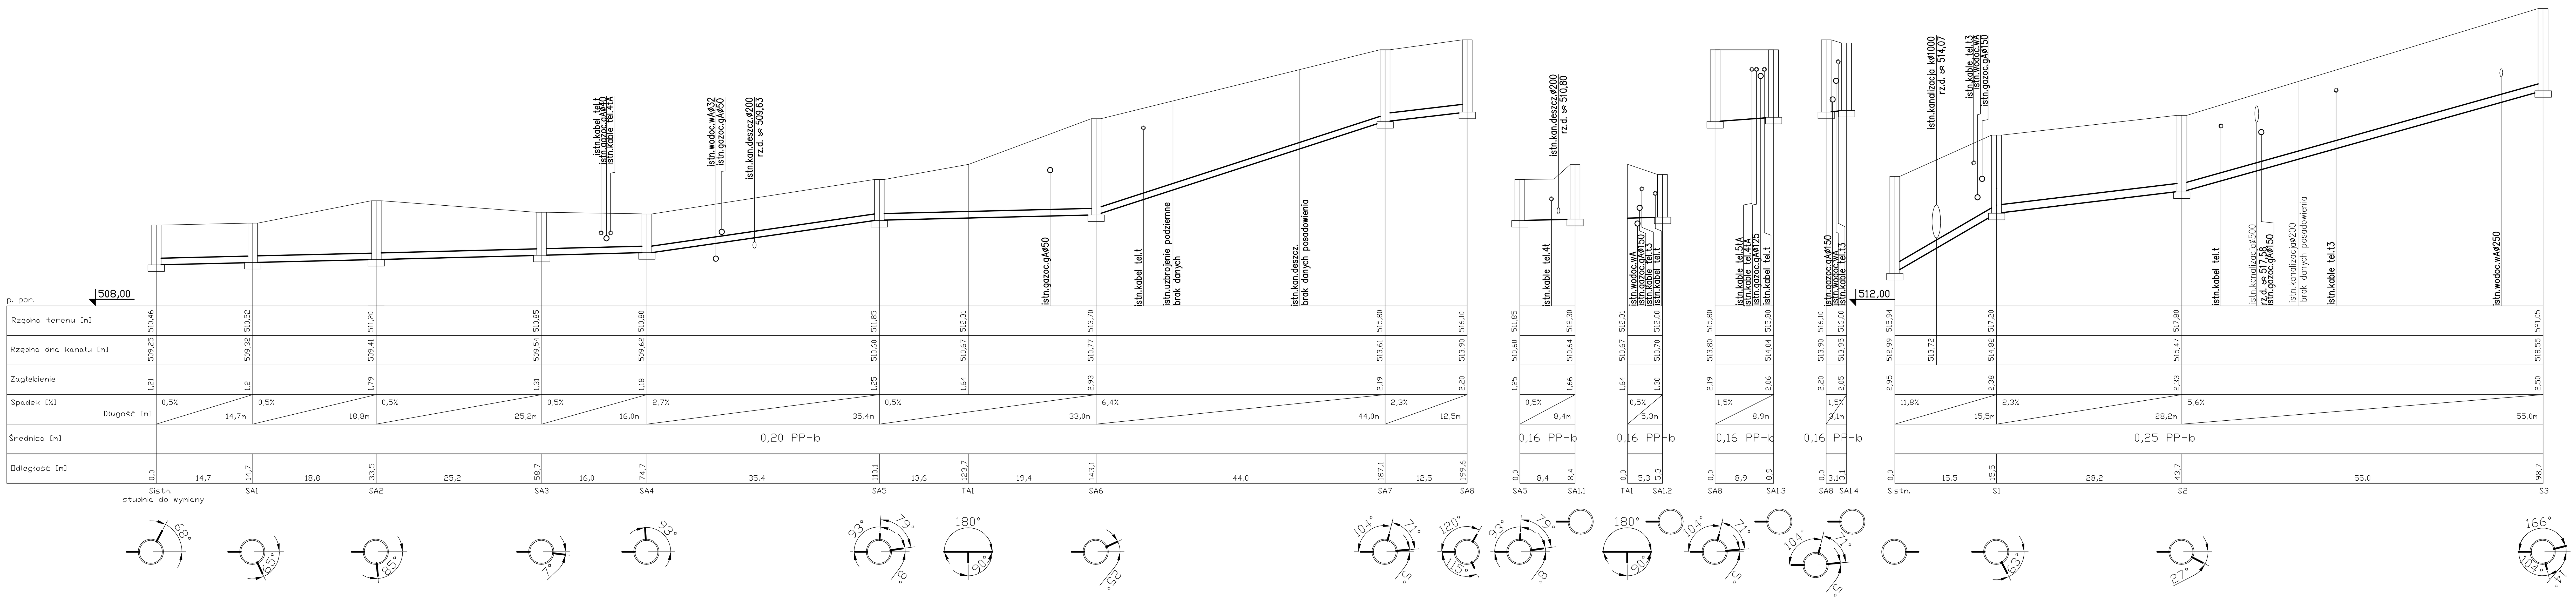

PROJEKT
Zakład Projektowania PROJEKT Wojciech Specylak

OBIEKT: BUDOWA SIECI KANALIZACJI SANITARNEJ
ADRES: WALIM UL. 3 MAJA
INWESTOR: WAŁBRZYSKI ZWIĄZEK WODOCIĄGÓW I KANALIZACJI

PROJEKTANT: mgr inż. Wojciech Specylak 3/118/84 -7342/3/20/94	SPRAWDZAJĄCY: mgr inż. Jarosław Popiołek 8I/DOS/08
PROFIL KANALIZACJI SANITARNEJ	SKALA: 1:100/500 DATA: 05-2012 — 5

WYMIANA ISTN. KANAŁU dn160