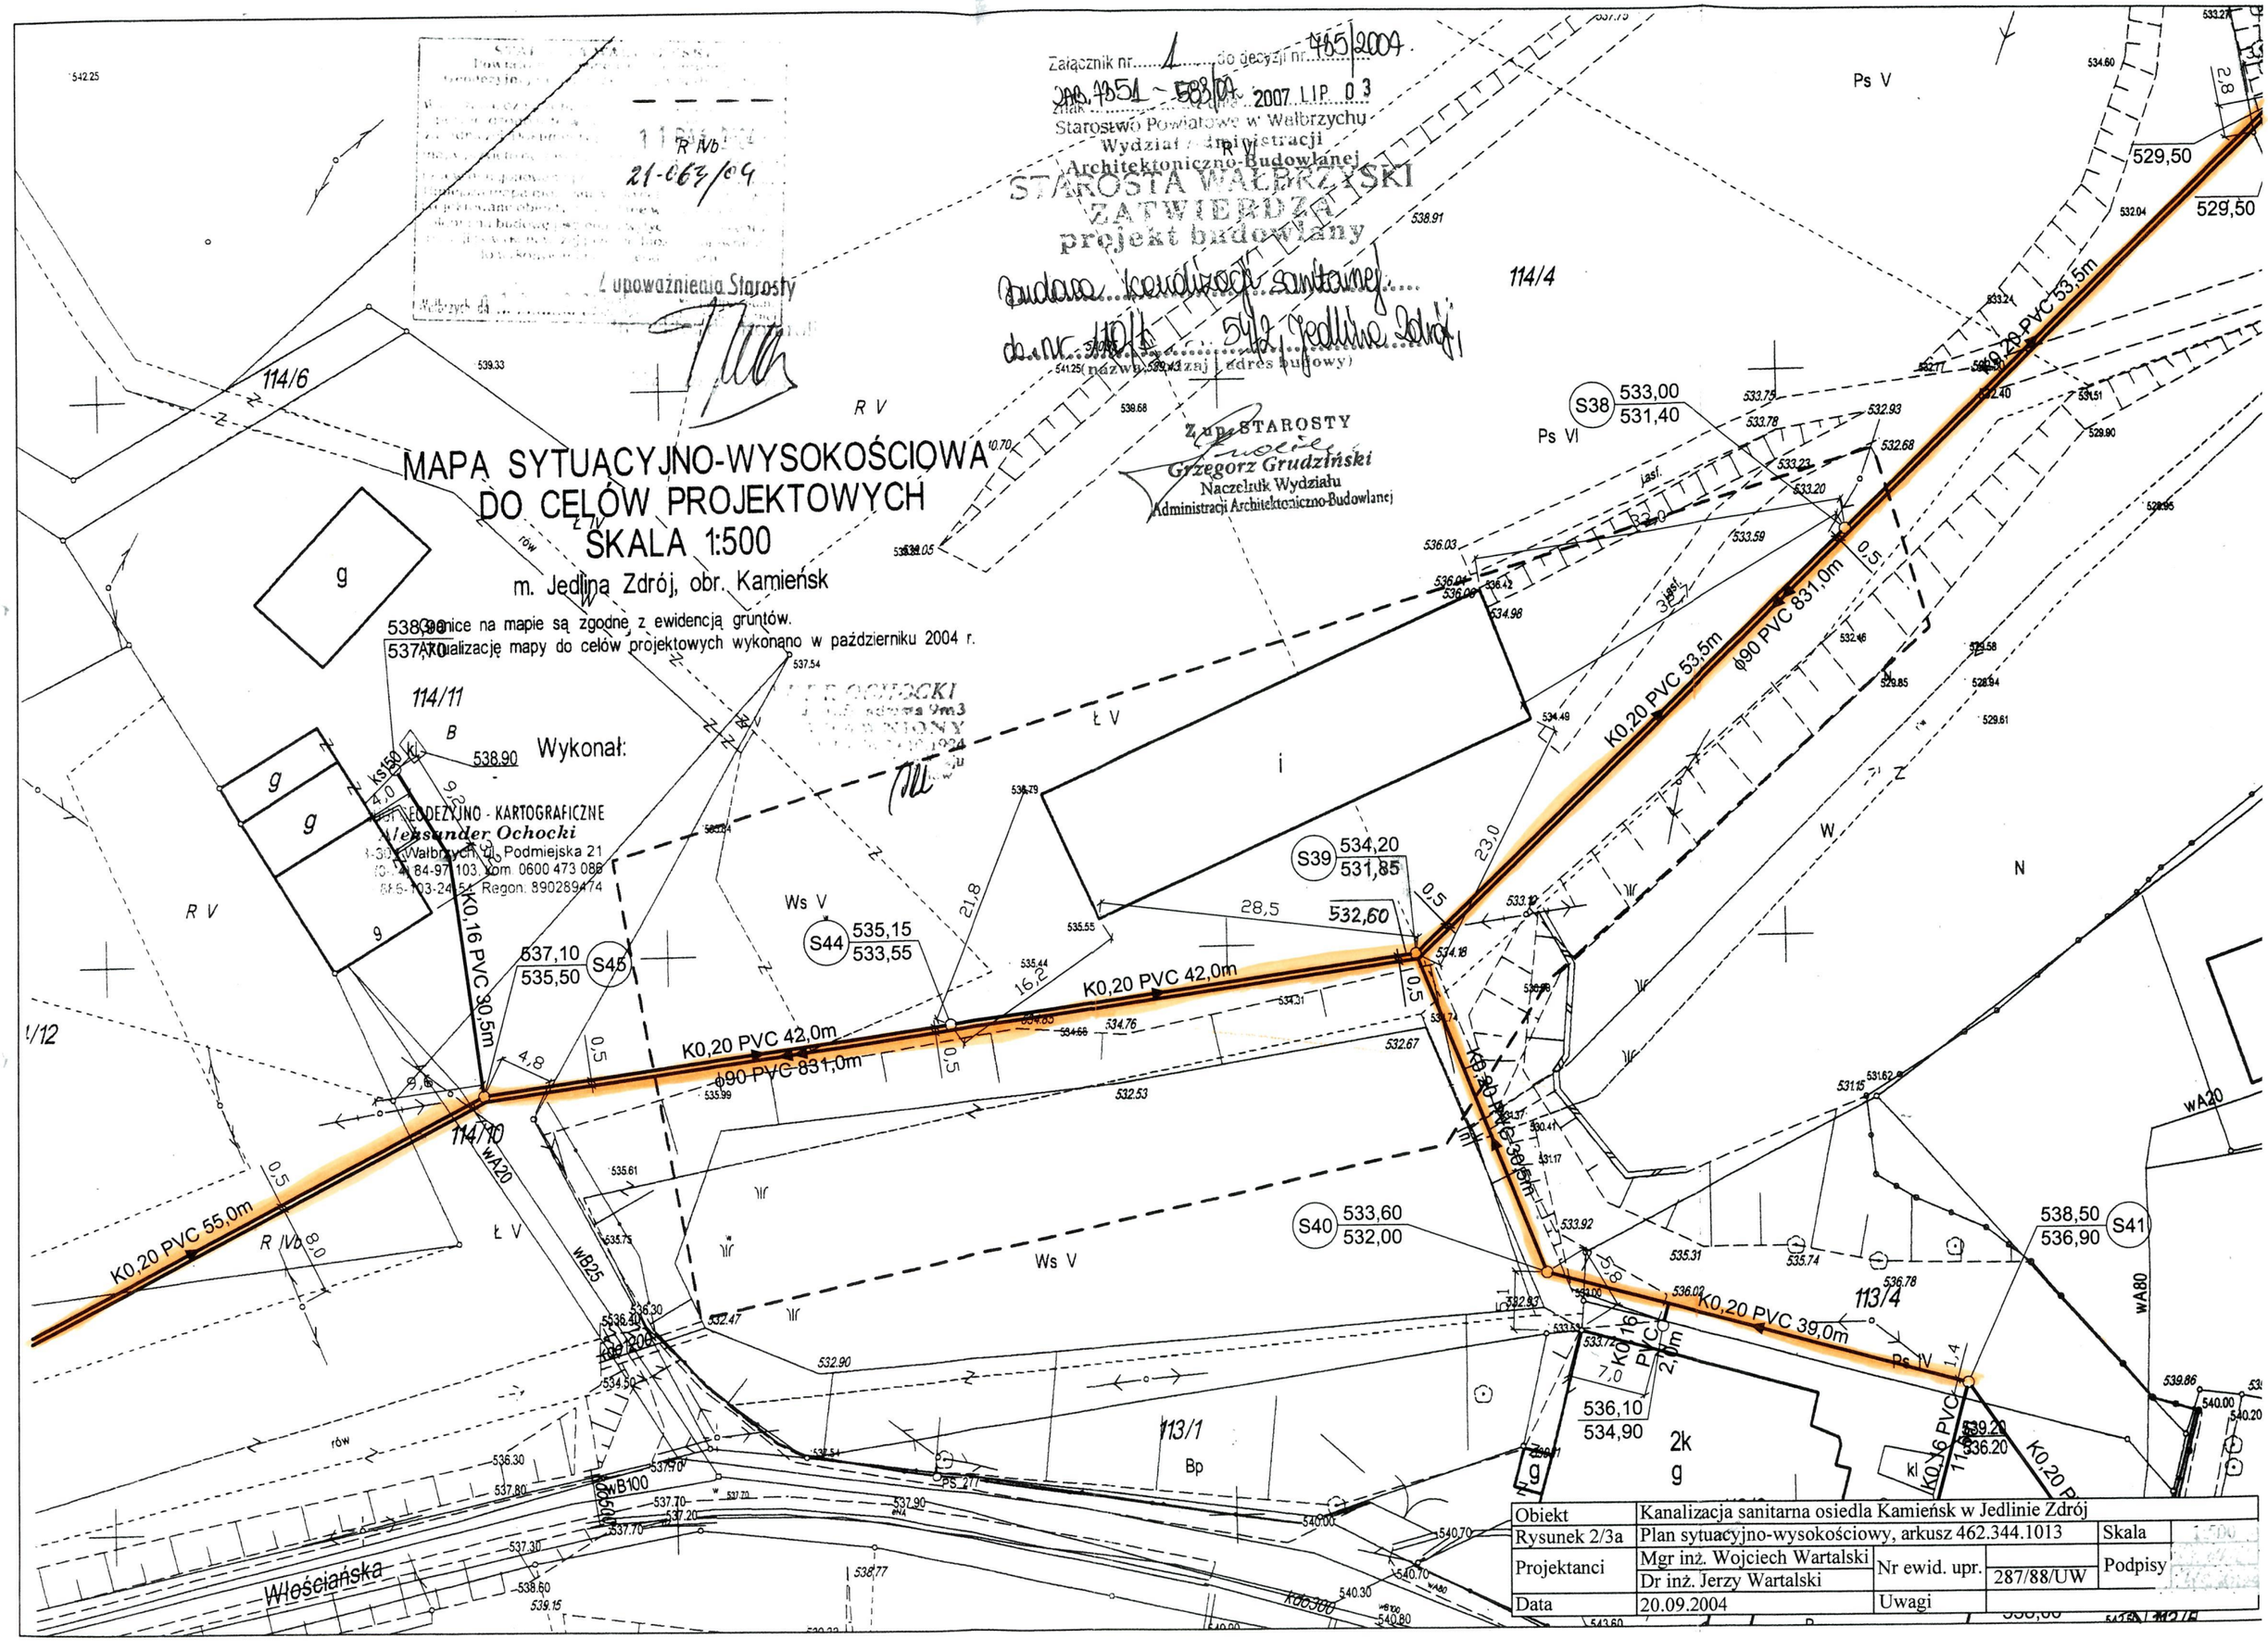
MAPA SYTUACYJNO-WYSOKOŚCIOWA
DO CELÓW PROJEKTOWYCH
SKALA 1:500
m. Jedlina Zdrój, obr. Kamieńsk
Granice na mapie są zgodne z ewidencją gruntów.
Aktualizację mapy do celów projektowych wykonano w październiku 2004 r.
Wykonał:
GEODEZYJNO - KARTOGRAFICZNE
Aleksander Ochocki
Wałbrzych, ul. Podmiejska 21
Regon: 890289474
Załącznik nr 1 do decyzji nr 735/2004
2007 LIP 03
Starostwo Powiatowe w Wałbrzychu
Wydział Administracji Architektoniczno-Budowlanej
STAROSTA WAŁBRZYSKI
ZATWIERDZA
projekt budowlany
budowa kanalizacji sanitarnej
do nr 110/1 ... 542, Jedlina Zdrój
(nazwa, rodzaj i adres budowy)
Z upoważnienia Starosty
Z up. STAROSTY
Grzegorz Grudziński
Naczelnik Wydziału
Administracji Architektoniczno-Budowlanej
K0,20 PVC 55,0m
K0,16 PVC 30,5m
K0,20 PVC 42,0m
ϕ90 PVC 831,0m
K0,20 PVC 53,5m
K0,20 PVC 39,0m
S38 533,00 531,40
S39 534,20 531,85
S40 533,60 532,00
S41 538,50 536,90
S44 535,15 533,55
S45 537,10 535,50
Włościańska
Obiekt: Kanalizacja sanitarna osiedla Kamieńsk w Jedlinie Zdrój
Rysunek 2/3a: Plan sytuacyjno-wysokościowy, arkusz 462.344.1013
Skala
Projektanci: Mgr inż. Wojciech Wartalski; Dr inż. Jerzy Wartalski
Nr ewid. upr. 287/88/UW
Podpisy
Data: 20.09.2004
Uwagi