

Decyzja nr 12/2013

Na podstawie art. 39 ust. 3, 3a i 4 ustawy z dnia 21 marca 1985 roku o drogach publicznych (tekst jednolity Dz. U. z 2013 roku poz.260), § 140 ust.1 Rozporządzenia Ministra Transportu i Gospodarki Morskiej z dnia 2 marca 1999 roku w sprawie warunków technicznych, jakim powinny odpowiadać drogi publiczne i ich usytuowanie (Dz. U. z 1999 roku Nr 43 poz. 430 ze zmianami) i art. 104 – Kodeksu postępowania administracyjnego (tekst jednolity Dz. U. z 2013 roku poz. 267) po rozpatrzeniu wniosku z dnia 14 maja 2013 roku, uzupełnionego w dniu 27 maja 2013 roku Pana Roberta Kabaty, roku działającego w ramach udzielonego mu upoważnienia w imieniu Wałbrzyskiego Związku Wodociągów i Kanalizacji w Wałbrzychu Zarząd Powiatu Wałbrzyskiego

zezwala

**Wałbrzyskiemu Związkowi Wodociągów i Kanalizacji
Al. Wyzwolenia 39 58-300 Wałbrzych**

na lokalizację w pasie drogowym drogi powiatowej nr 3389 D w Strudze na działce nr 261/4 Obręb nr Struga zaprojektowanej sieci wodociągowej przyłączeniowej dla posesji zlokalizowanych wzdłuż ul. Głównej, Kolejowej i Kolonia w Strudze na następujących warunkach :

1. Lokalizacja projektowanej sieci wodociągowej w pasie drogowym drogi powiatowej nr 3389 D zgodnie z planem trasowym, który stanowi załącznik do niniejszej decyzji.
2. Elementy projektowanej sieci wodociągowej umieścić w pasie drogowym drogi powiatowej nr 3389 D na głębokości min. 1,2 m licząc od górnej krawędzi rury osłonowej do poziomu nawierzchni jezdni oraz min 0,5 m pod dnem przydrożnego rowu.
3. Przejście rurami sieci wodociągowej pod jezdnią drogi powiatowej nr 3389 D zaprojektować bez naruszania nawierzchni jezdni (przecisk lub przewiert).
4. Przed uzyskaniem pozwolenia na budowę należy uzgodnić z zarządcą drogi projekt budowlany projektowanego przyłącza wodociągowego..
5. Utrzymanie wyżej wymienionej sieci wodociągowej należy do jego właściciela.
6. Roboty związane z umieszczeniem elementów sieci wodociągowej w pasie drogowym będą wykonywane bez wstrzymywania ruchu na drodze.
7. Zarządca drogi powiatowej nie ponosi odpowiedzialności za kolizje z urządzeniami obcymi, znajdującymi się w pasie drogowym. Lokalizację tych urządzeń ustalić należy z ich użytkownikami.
8. Niniejsze decyzja nie jest zezwoleniem na zajęcie pasa drogowego celem wykonywania robót i umieszczenia w pasie drogowym rur sieci wodociągowej. O wydanie takiego zezwolenia należy wystąpić do tut. Starostwa załączając dokumenty zgodnie z Rozporządzeniem Rady Ministrów z dnia 1 czerwca 2004 roku w sprawie określenia warunków udzielania zezwoleń na zajęcie

Robert Kabata

pasa drogowego (Dz. U. z 2004 roku nr 140 poz. 1481), min. na 30 dni przed planowanymi robotami.

9. Przed rozpoczęciem robót budowlanych inwestor jest zobowiązany do uzyskania pozwolenia na budowę lub zgłoszenia budowy albo wykonywania robót budowlanych.
10. Niniejszą decyzję nie należy traktować jako prawo do dysponowania działką nr 261/4 Obręb nr 8 Struga na cele budowlane w celu realizacji robót związanych z budową sieci wodociągowej przyłączeniowej dla posesji zlokalizowanych wzdłuż ul. Głównej, Kolejowej i Kolonia w Strudze

Uzasadnienie

W dniu 13 maja 2013 roku Pan Robert Kabata działający w ramach udzielonego mu upoważnienia w imieniu Wałbrzyskiego Związku Wodociągów i Kanalizacji w Wałbrzychu wystąpił z wnioskiem o wyrażenie zgody na umieszczenie w pasie drogowym drogi powiatowej nr 3389 D w m. Struga na działce nr 261/4 Obręb nr 8 Struga urządzenia obcego – elementów sieci wodociągowej przyłączeniowej dla posesji zlokalizowanych wzdłuż ul. Głównej, Kolejowej i Kolonia w Strudze. Po analizie zebranego materiału organ wydający decyzję stwierdził, że zachodzą przesłanki określone w art. 39 ust. 3 ustawy z dnia 21 marca 1985 roku o drogach publicznych. Ponadto proponowana lokalizacja nie będzie negatywnie wpływać na funkcjonowanie układu drogowego pod warunkiem zachowania przez inwestora w/w warunków.

Pouczenie

Od niniejszej decyzji przysługuje odwołanie do Samorządowego Kolegium Odwoławczego w Wałbrzychu, za pośrednictwem organu, który ją wydał w terminie 14 dni od jej doręczenia.

Zezwolenie zwolnione z opłaty skarbowej na podstawie załącznika do ustawy z dnia 16 listopada 2006 roku o opłacie skarbowej (Dz. U. z 2012 roku poz. 1282 ze zmianami.) – część III pkt 44 kol. 4 pkt 9

Otrzymują :


1. Pan Robert Kabata
pełnomocnik
2. SIP a/a

Sprawę prowadzi:
Jacek Michalik tel/ 74 84 60 667



Z up. Zarządu Powiatu
NACZELNIK
Wydziału Infrastruktury Powiatu
Andrzej Sokółowski

ZA ZGODNOŚĆ
Z ORYGINAŁEM
Bisnowozok

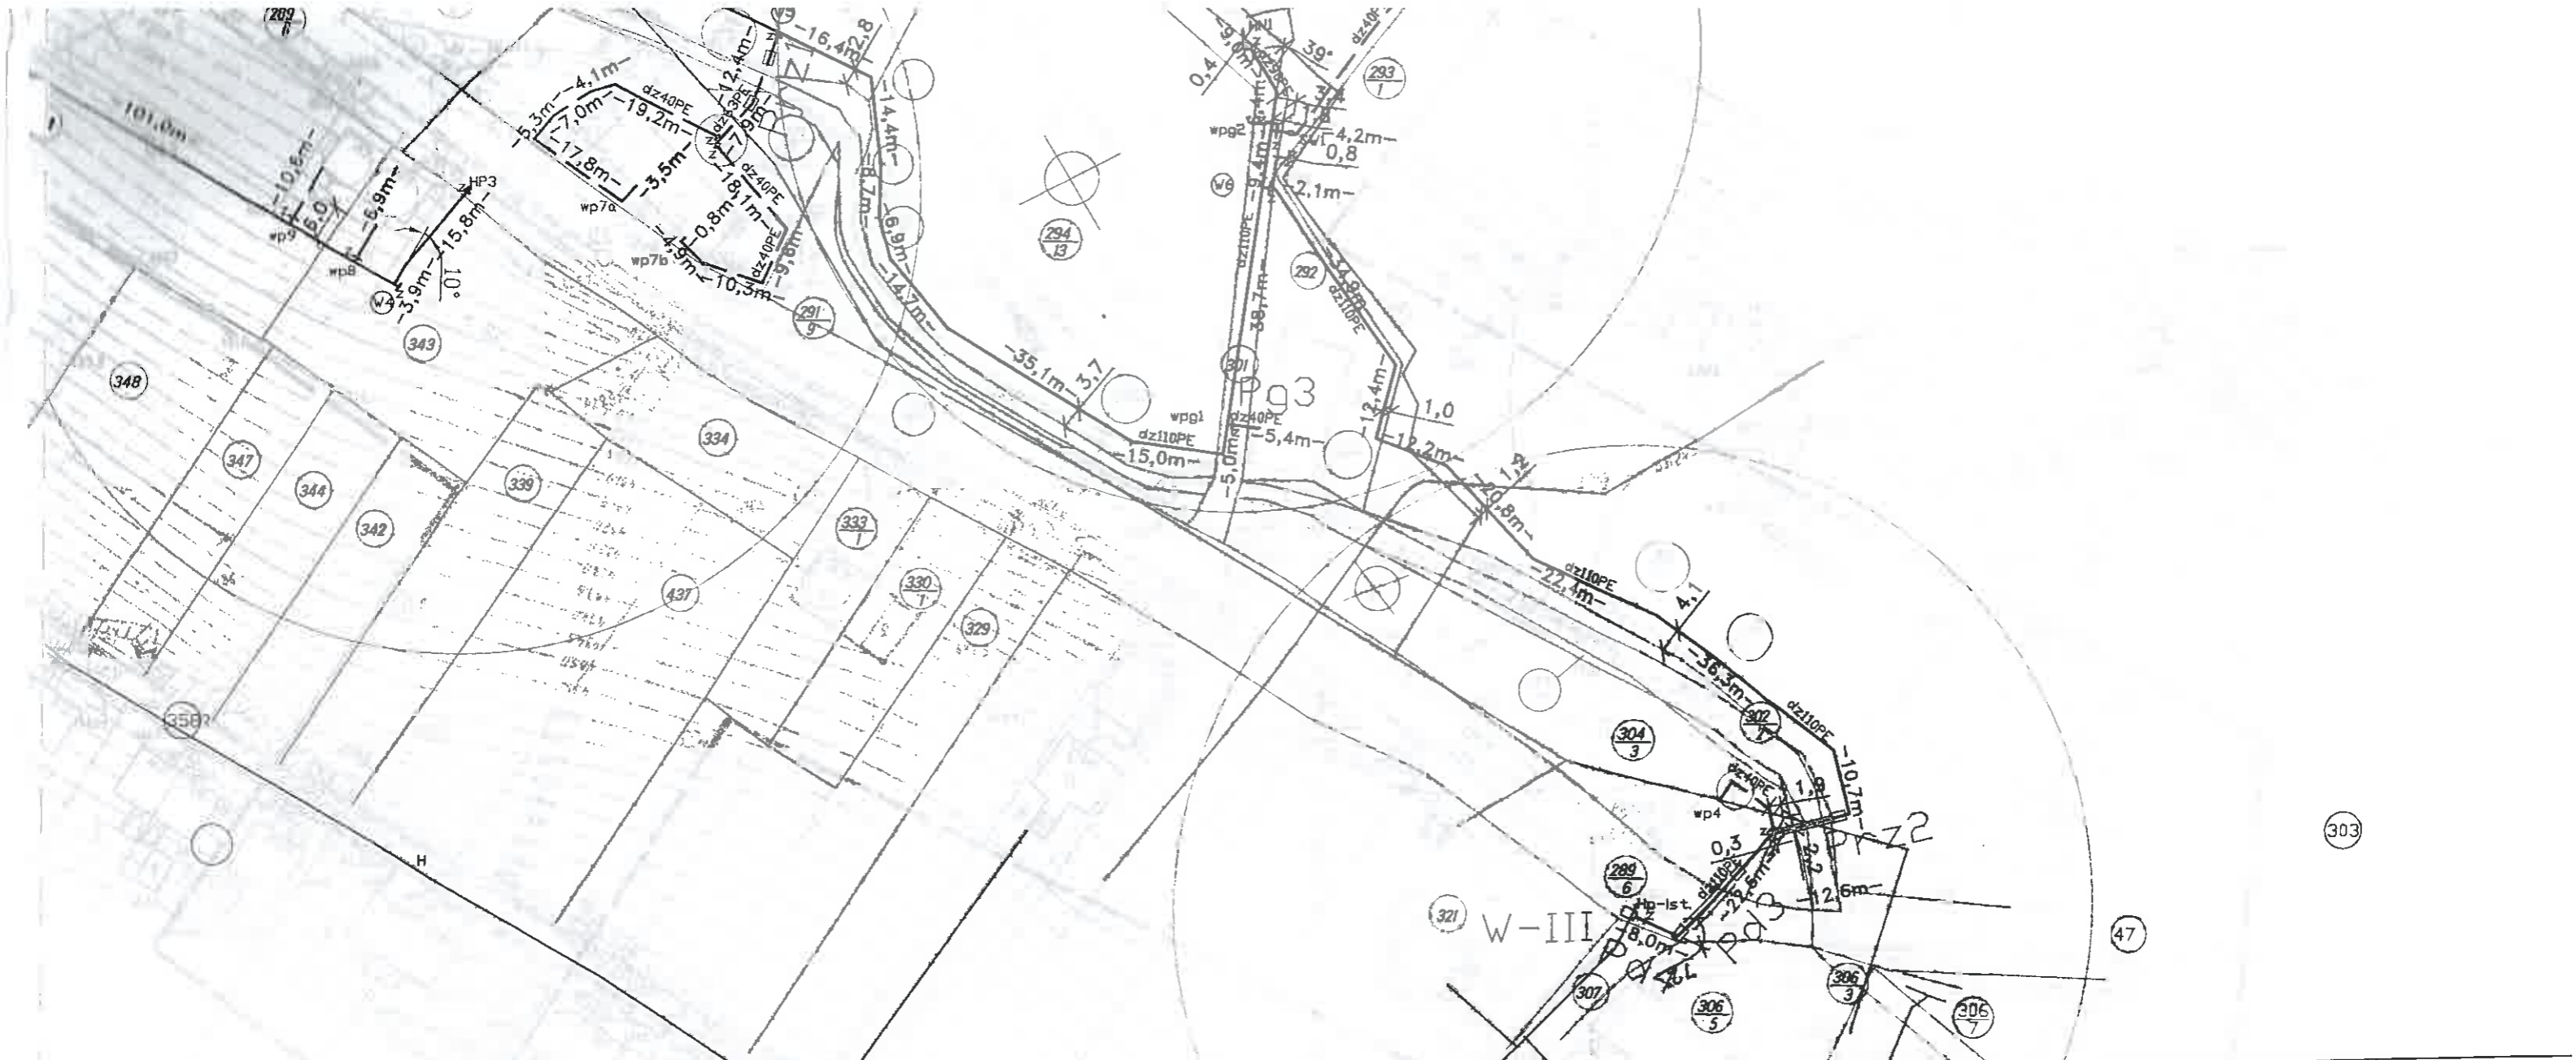

PPD WroTECH sp. z o.o. ul. Kunickiego 15, 54-646 Wrocław, tel. 071/357 57 57, fax 071/357 76 36 e-mail: biuro@wrotech.com.pl	
Inwestor:	WAŁBRZYŃSKI ZWIĄZEK WODOCIĄGÓW I KANALIZACJI
Temat projektu:	SIEĆ WODOCIĄGOWA PRZYŁĄCZENIOWA DLA POSESJI ZLOKALIZOWANYCH WZDŁUŻ ULICY GŁÓWNEJ, KOLEJOWEJ I KOLONIA W M. STRUGA
Temat rysunku:	PROJEKT ZAGOSPODAROWANIA TERENU - WODOCIĄG W MIEJSCOWOŚCI STRUGA GM. STARE BOGACZOWICE
Projektował: mgr inż. Magdalena Dziewanowska upr. nr 357/85/UW	Opracował: <i>Skud...</i>
Sprawdził: mgr inż. Marian Dziewanowski upr. nr 220/83/WBPP	
Data: 05.2013	Stadium: DOK. PRZEDPR.
Skala: 1:1000	Nr projektu:
Nr rysunku: 1/PF	

- 39 - 2a zgodność z org. lnd *Biesnowski*