


MAPA DO CELÓW PROJEKTOWYCH

Oznaczenie kancelaryjne zgłoszenia pracy geodezyjnej	6640 431.2014
Jednostka ewidencyjna	026501_1
Obwód ewidencyjny	Wałbrzych
Ulica	Nowe Miasto
Numer działki	416, 576
Skala mapy	1:500
Arkusze mapy zasadniczej	177a
Nazwa układu współrzędnych	1965
Oznaczenie granic obszaru, który był przedmiotem aktualizacji	Konstrukt 86
Informacje o służebnościach gruntowych mających wpływ na zagospodarowanie gruntów, zlokalizowanych w granicach projektowanej inwestycji	brak
Informacje dodatkowe Nie wyklucza się istnienia w terenie linnych nie wykazanych na niniejszej mapie urządzeń podziemnych, które nie zostały zinventaryzowane lub o których brak jest informacji w instytucjach branżowych	
Data opracowania mapy	16.06.2014r.
Wykonawca	OPRACOWAŁ GEODETA Geodezja i Kartografia ul. Słowackiego 2/4, 58-310 Szczawno Zdrój tel. 0 605-591-557

URZĄD MIEJSKI
BIURO GEODEZJI, KARTOGRAFII
I KATASTRU NIERUCHOMOŚCI
 ul. Matejki 2
 58-300 Wałbrzych

PREZYDENT MIASTA WAŁBRZYCHA
 Pismo nr 18.05.2014
 Data wpisu: 16.06.2014
 Data wydania: 16.06.2014
 Wzrost: 182 cm
 Ciężar ciała: 78 kg
 Wzrost: 182 cm
 Ciężar ciała: 78 kg
 Wzrost: 182 cm
 Ciężar ciała: 78 kg

Linia ograniczająca teren zainteresowania
 Linia ograniczająca obszar oddziaływania
 projektowanej sieci kanalicjnej

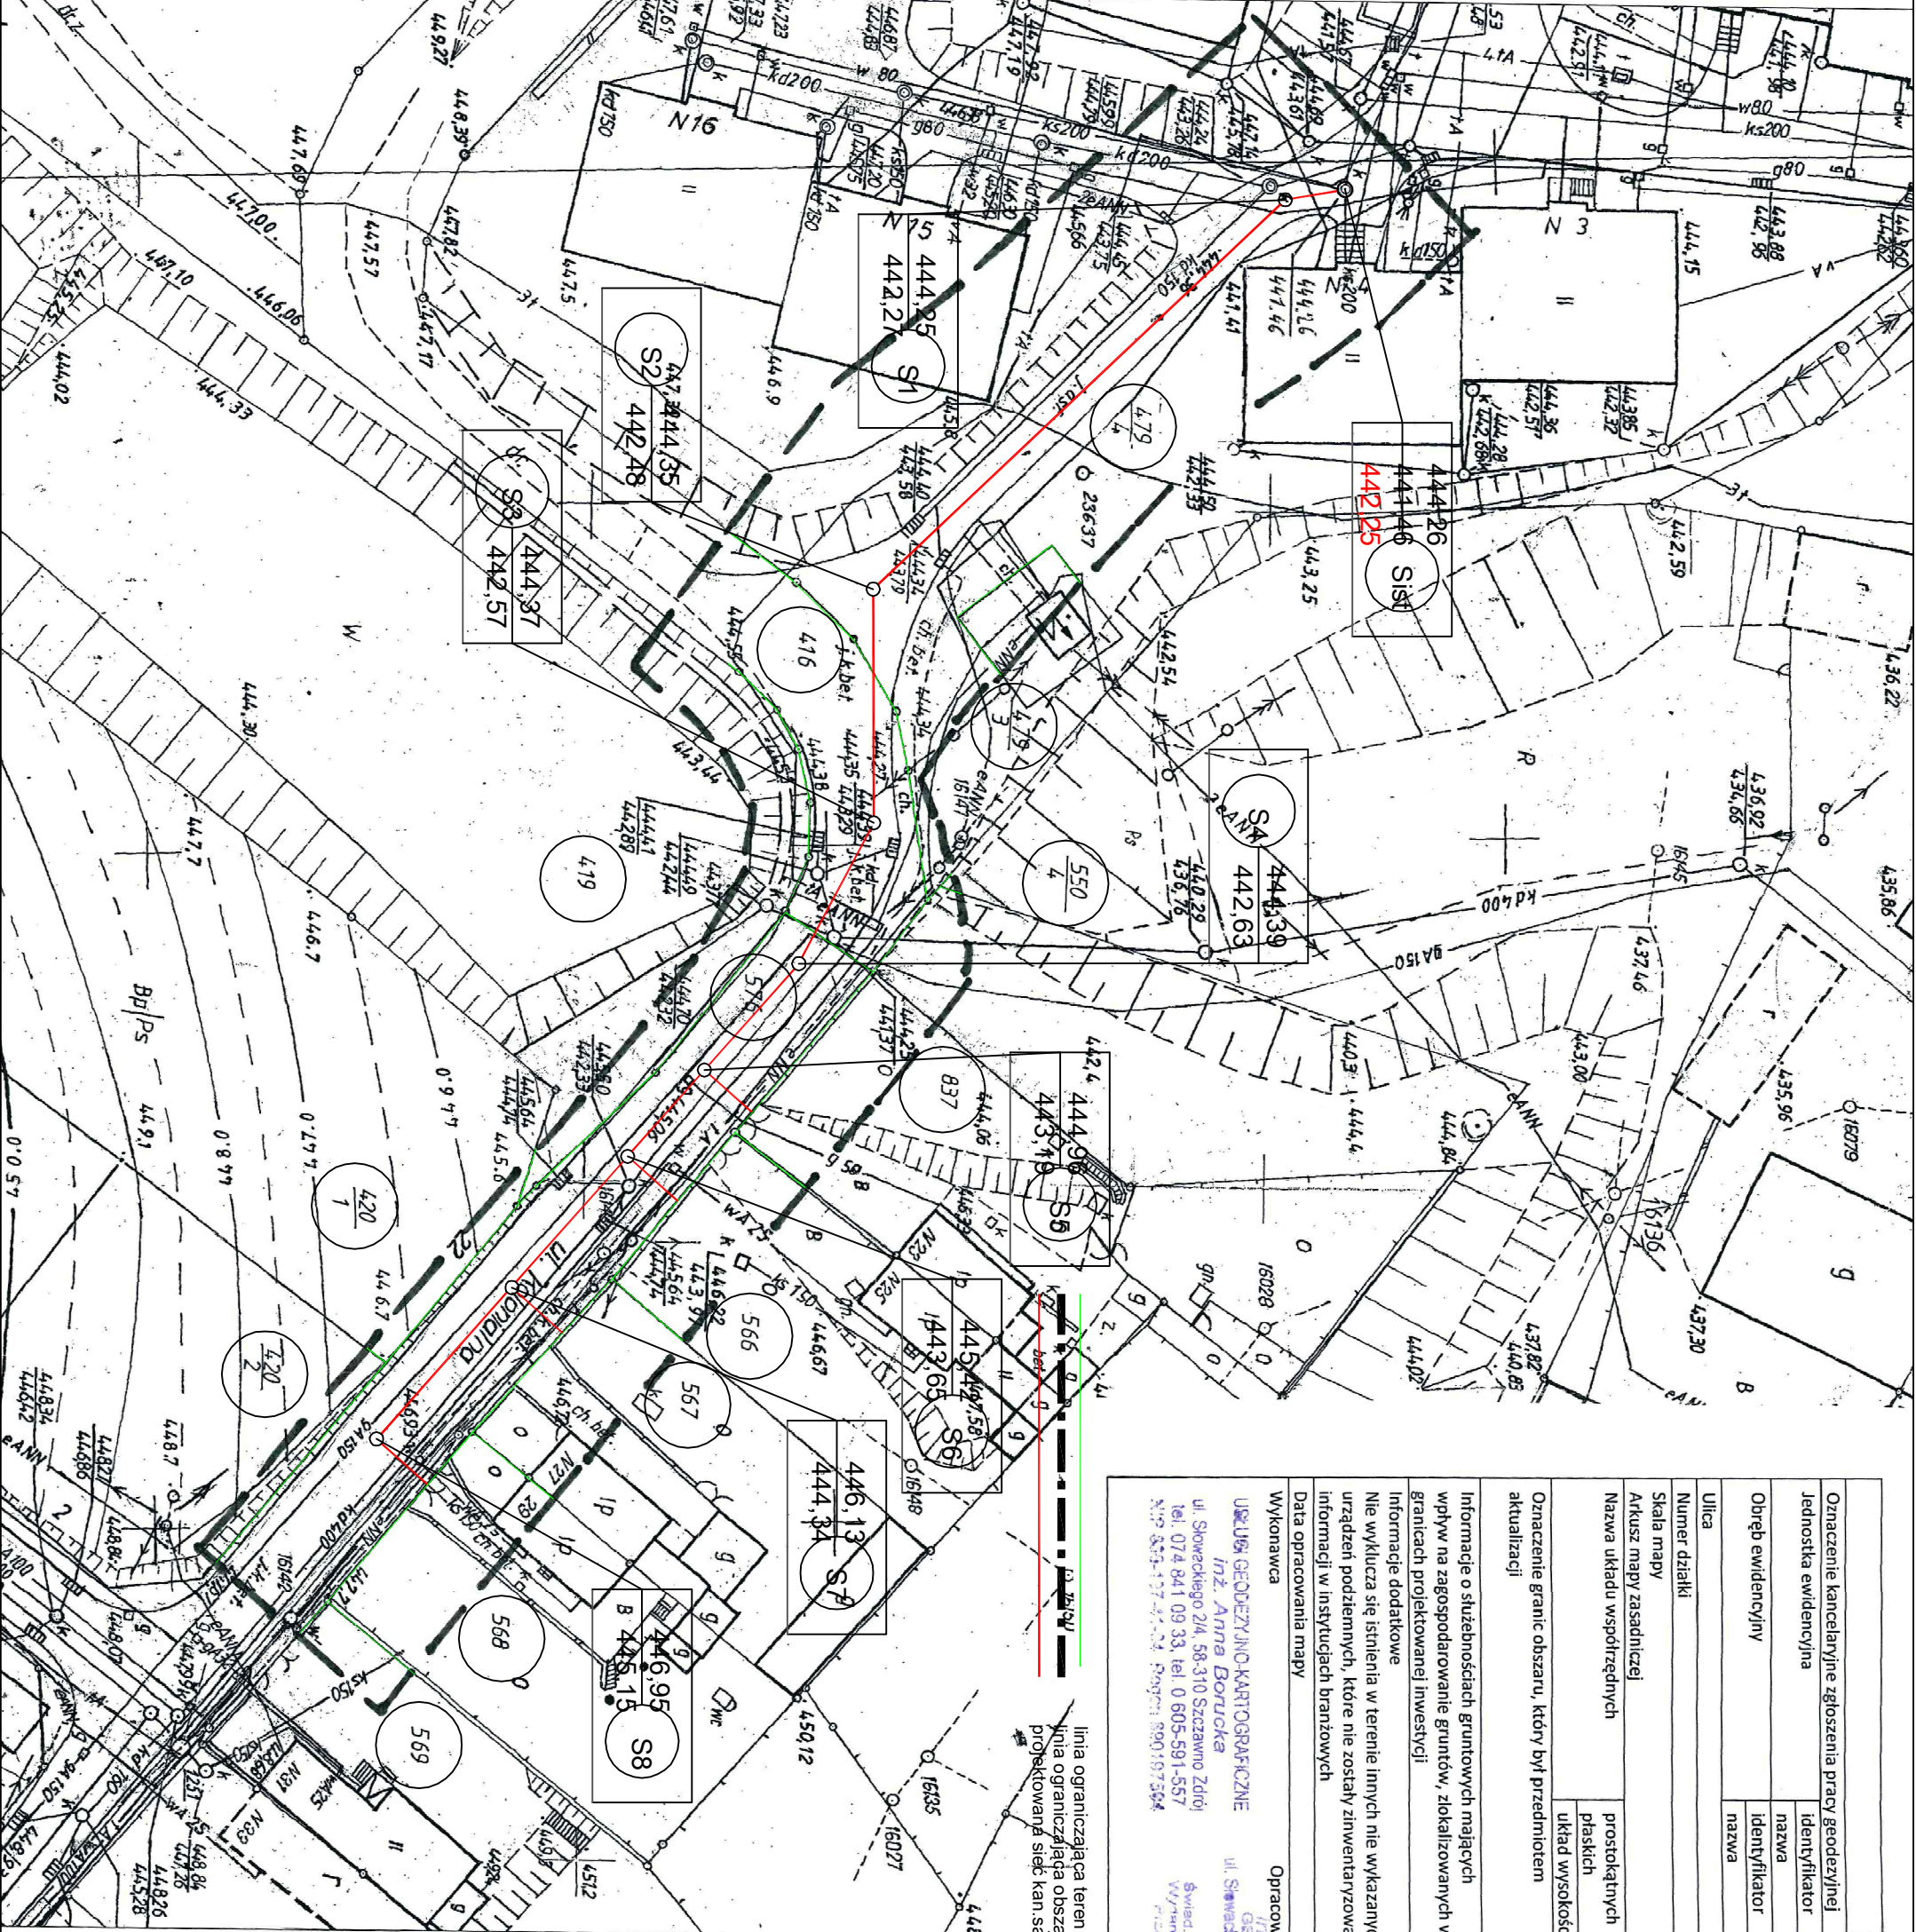

KANWO.PL KANWO.PL	Siedziba: KanWo.pl 58-320 Walim ul. Wyszyńskiego 83
	OBIEKT: „Budowa kanalizacji sanitarnej w ul. Kolonialnej w Wałbrzychu”
ADRES: ul. Kolonialna Wałbrzych	
INWESTOR: Wałbrzyski Związek Wodociągów i Kanalizacji	
PROJEKTANT: mgr inż. Rafał Janiec NBGF-V-7342/3/61/98	
Zagospodarowanie terenu	SKALA: 1:500 DATA: 05.2014
	1