


przekrój wykopu nawierzchnia utwardzona

zagęszczenie wypełnienia wykopu do głębokości 1,2 m – wskaźnik 1,0
 zagęszczenie wypełnienia wykopu poniżej głębokości 1,2 m – wskaźnik 0,97
 przy użyciu kruszyw dobrze zagęszczalnych
 zagęszczenie wypełnienia wykopu w terenach zielonych – wskaźnik 0,95

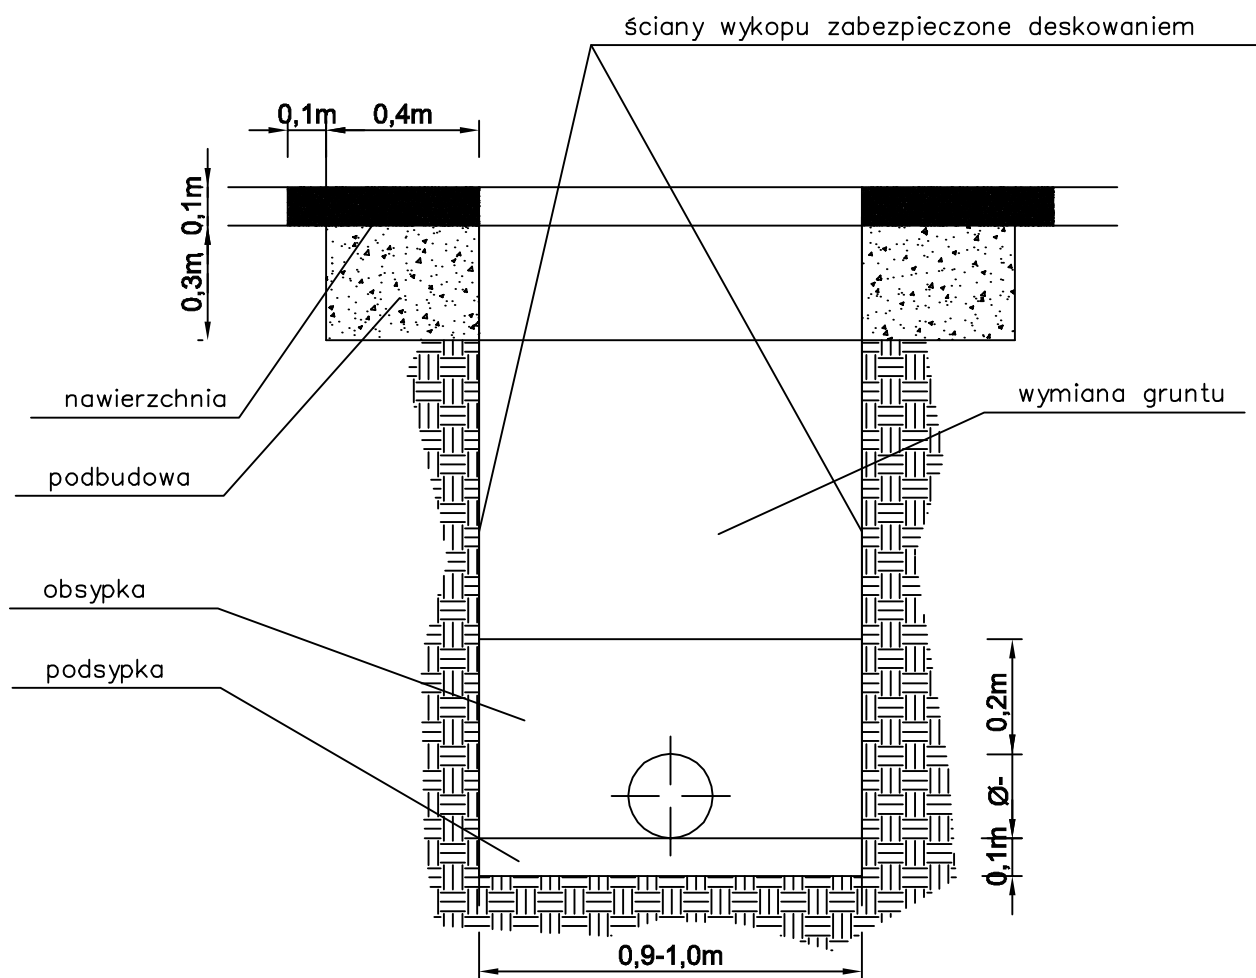

Siedziba:
 KanWo.pl
 58-320 Walim
 ul. Wyszyńskiego 83

OBIEKT: „Budowa kanalizacji sanitarnej w ul. Kolonialnej w Wałbrzychu”

ADRES: ul. Kolonialna Wałbrzych

INWESTOR: Wałbrzyski Związek Wodociągów i Kanalizacji

PROJEKTANT:
 mgr inż. Rafał Janiec
 NBP.V-7342/3/61/98

**Schemat wykopu -
 nawierzchnia utwardzona**

SKALA: 1:100/500

DATA: 05.06.14