


# przekrój wykopu zabezpieczenie ist.kabli

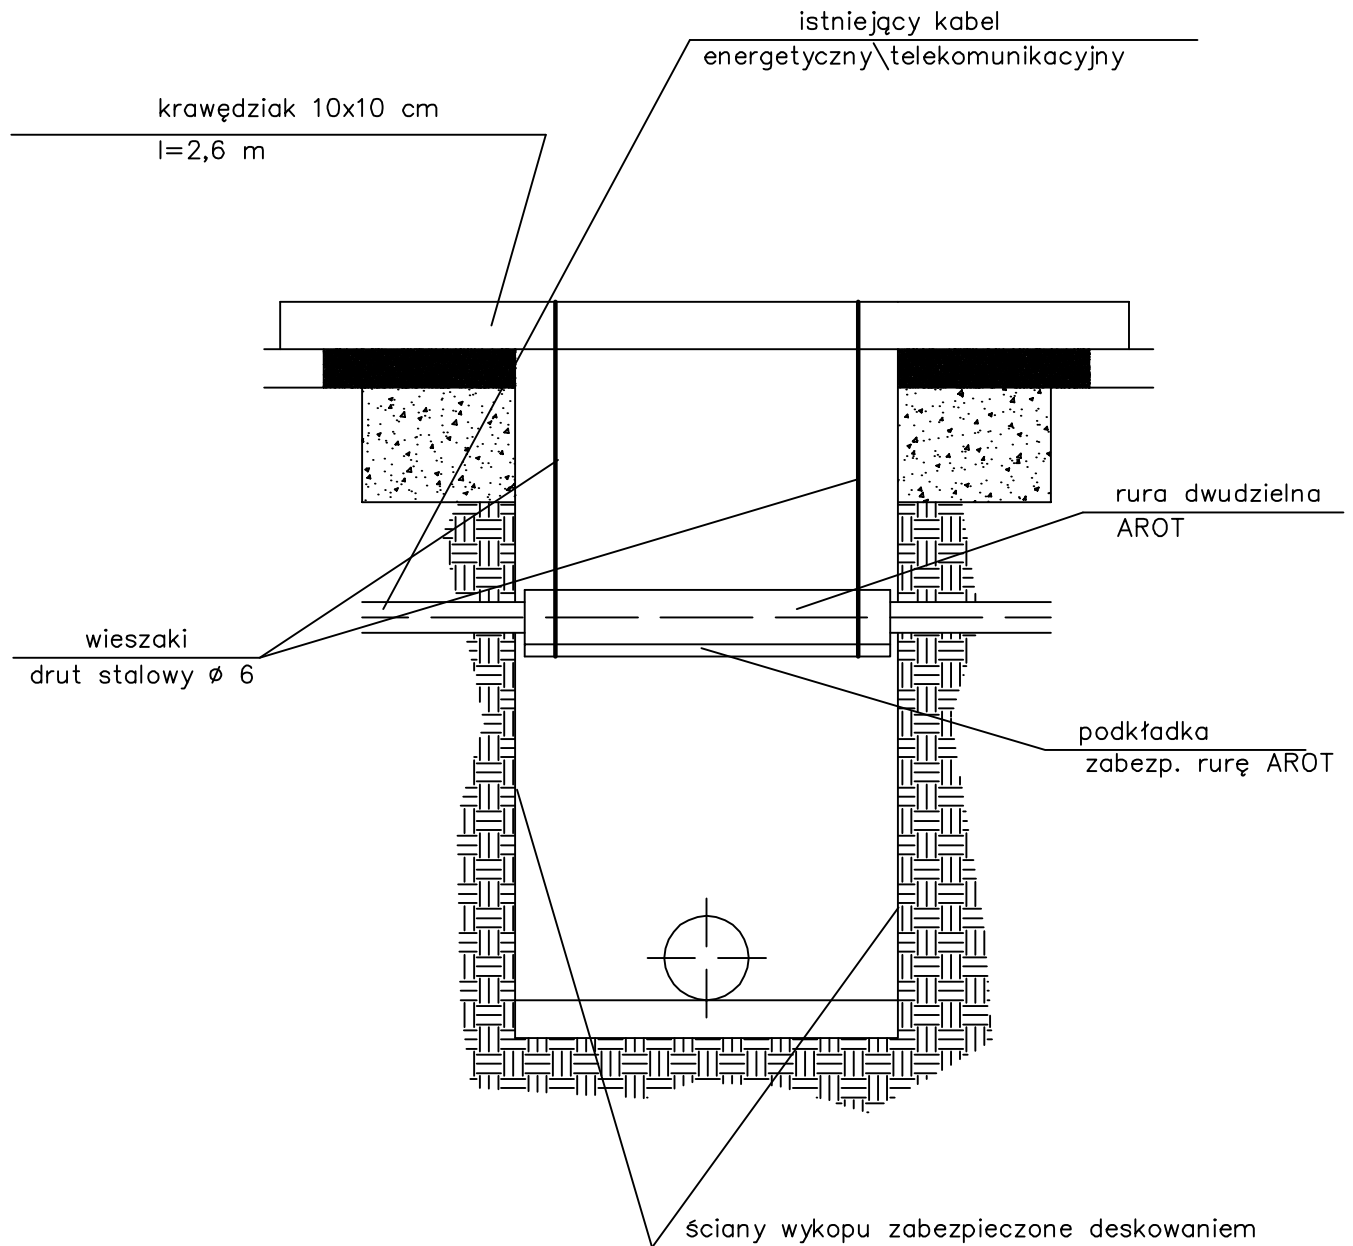

**Siedziba:**  
KanWo.pl  
58-320 Walim  
ul. Wyszyńskiego 83

**OBIEKT:** „Budowa kanalizacji sanitarnej w ul. Kolonialnej w Wałbrzychu”

**ADRES:** ul. Kolonialna Wałbrzych

**INWESTOR:** Wałbrzyski Związek Wodociągów i Kanalizacji

**PROJEKTANT:**  
mgr inż. Rafał Janiec  
NBP.V-7342/3/61/98

**Zabezpieczenie istniejących  
kabl energet. i telekom.**

**SKALA:** 1:100/500

**DATA:** 05.06.14