



PRZEKRÓJ A-A

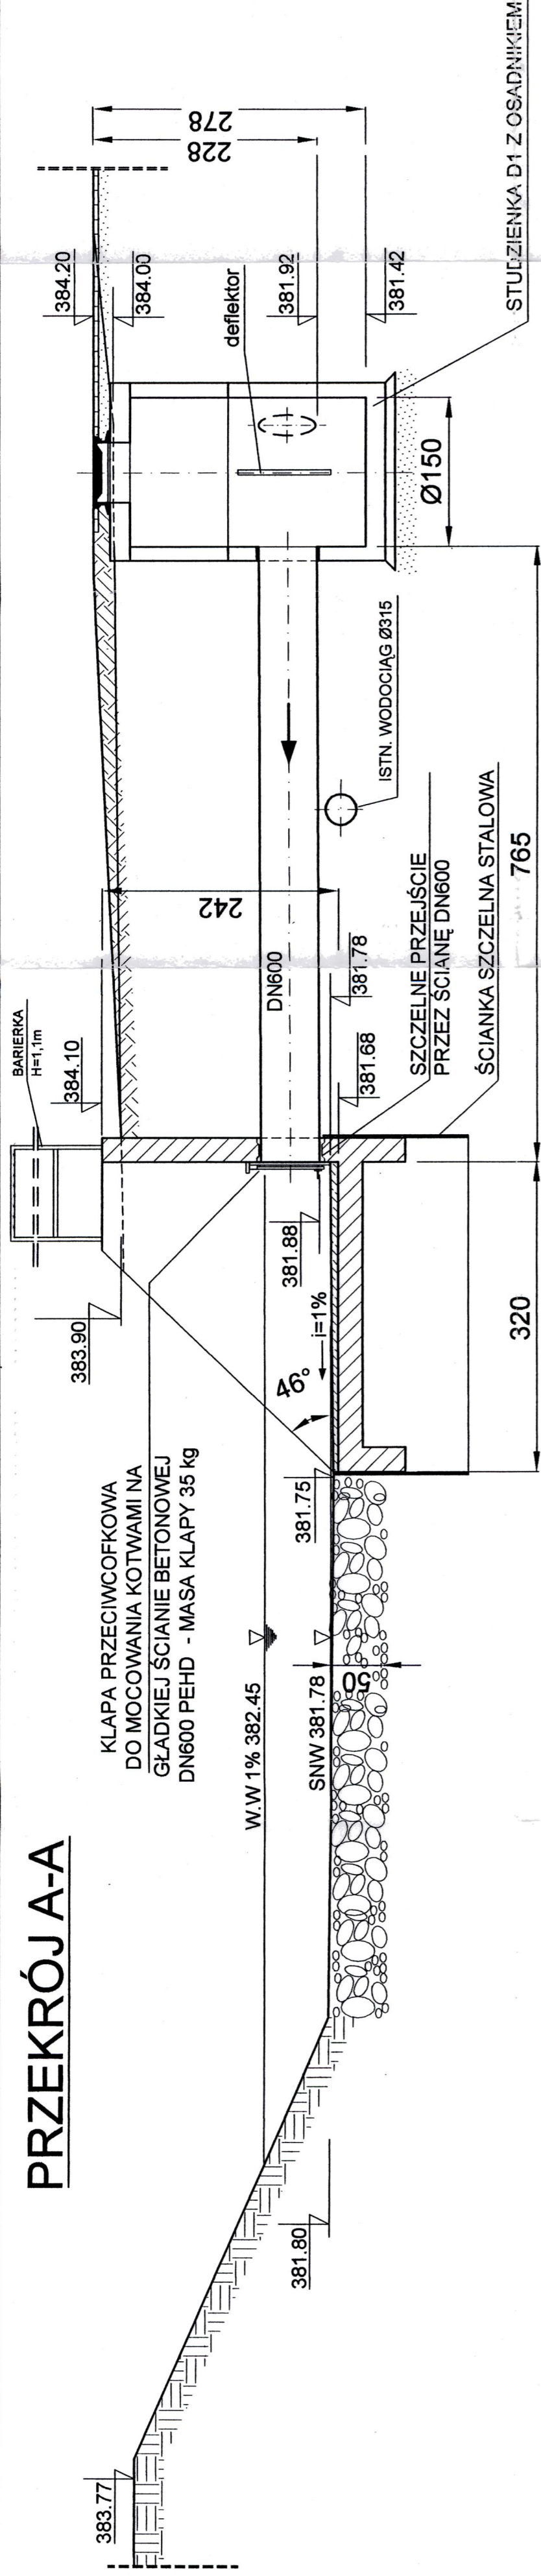

STAROSTWO POWIATOWE
w Wałbrzychu

RZUT POZIOMY

DNO RZEKI - NARZUT KAMIENNY GR. 0,50 m
NA DŁUGOŚCI 5,0 m W OBIE STRONY WYLOTU
I NA SZEROKOŚCI KORYTA RZEKI

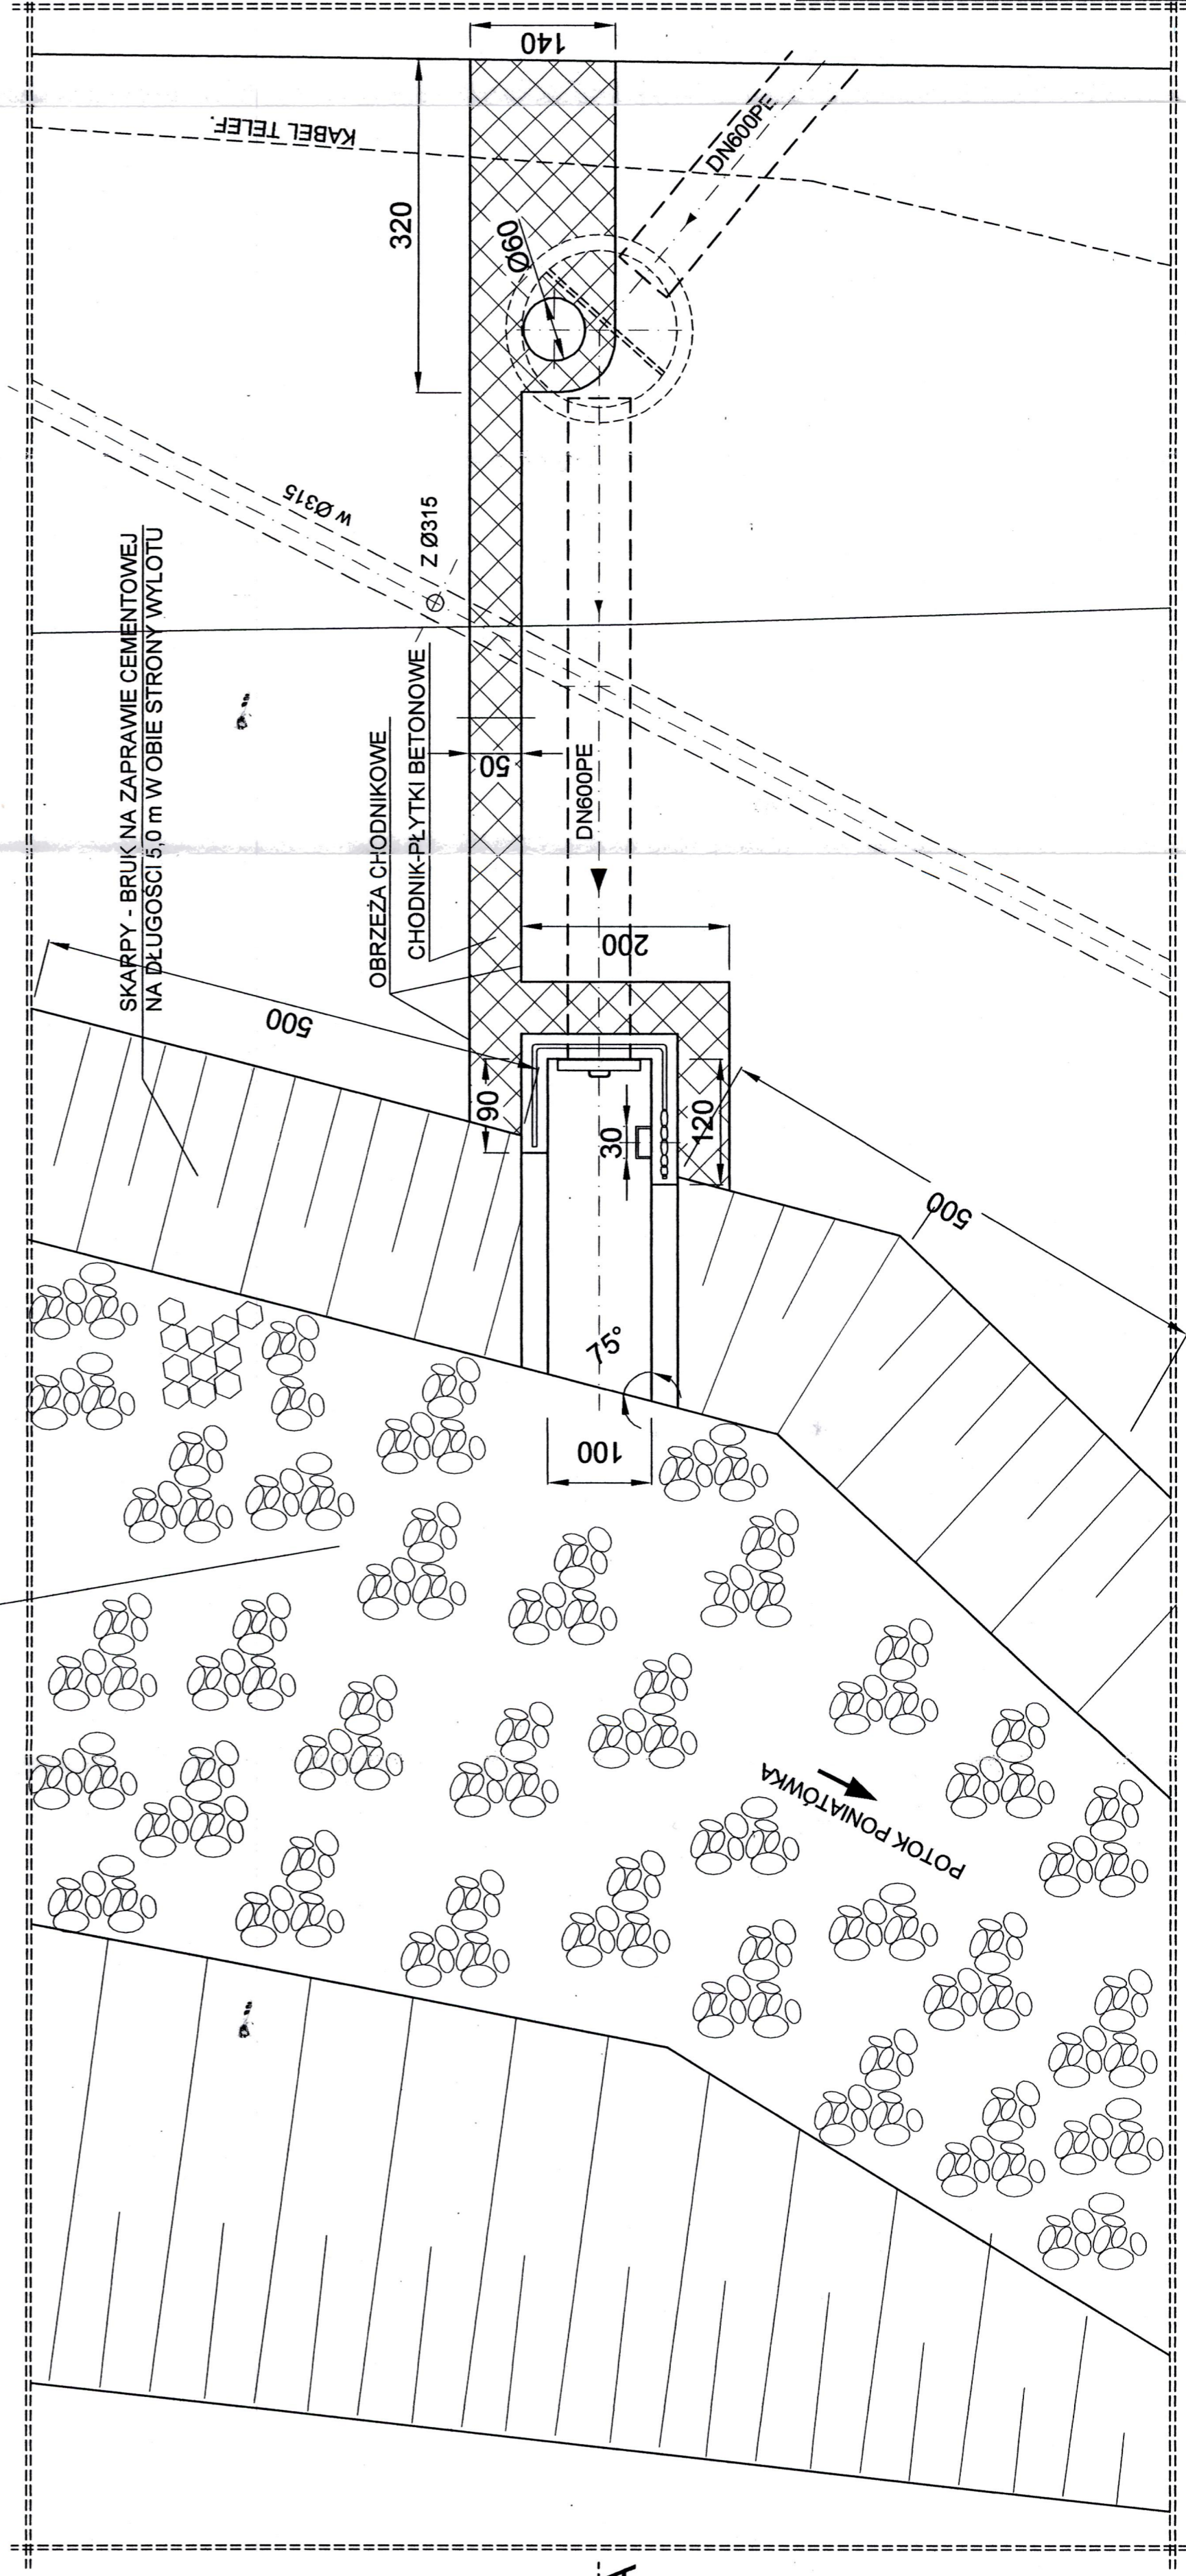

WYLOT DO POTOKU PONIATÓWKA w km 0+415 SKALA 1:50



Nr rej. S11-5/2001
Nr arch. 52-010 Wrocław
ul. Opolska 11/19

Obiekt: Aktywizacja gospodarcza obszaru Poniatowa -
ETAP III

Tytuł rys.	Wylot do potoku Poniatówka w km 0+415		
Skala:	1:50		
Stadium:	PB+PW		
Branka:	technologiczna	Nr uprawnień	Data
Projektant:	mgr inż. L. Szatańska	4184/WBPP	10.2003
Asystent:	mgr inż. P. Szymecki		10.2003
Sprawdzający:	mgr inż. St. Gdulia	39171/MR	10.2003
		Podpis	