




PRZEKRÓJ A-A

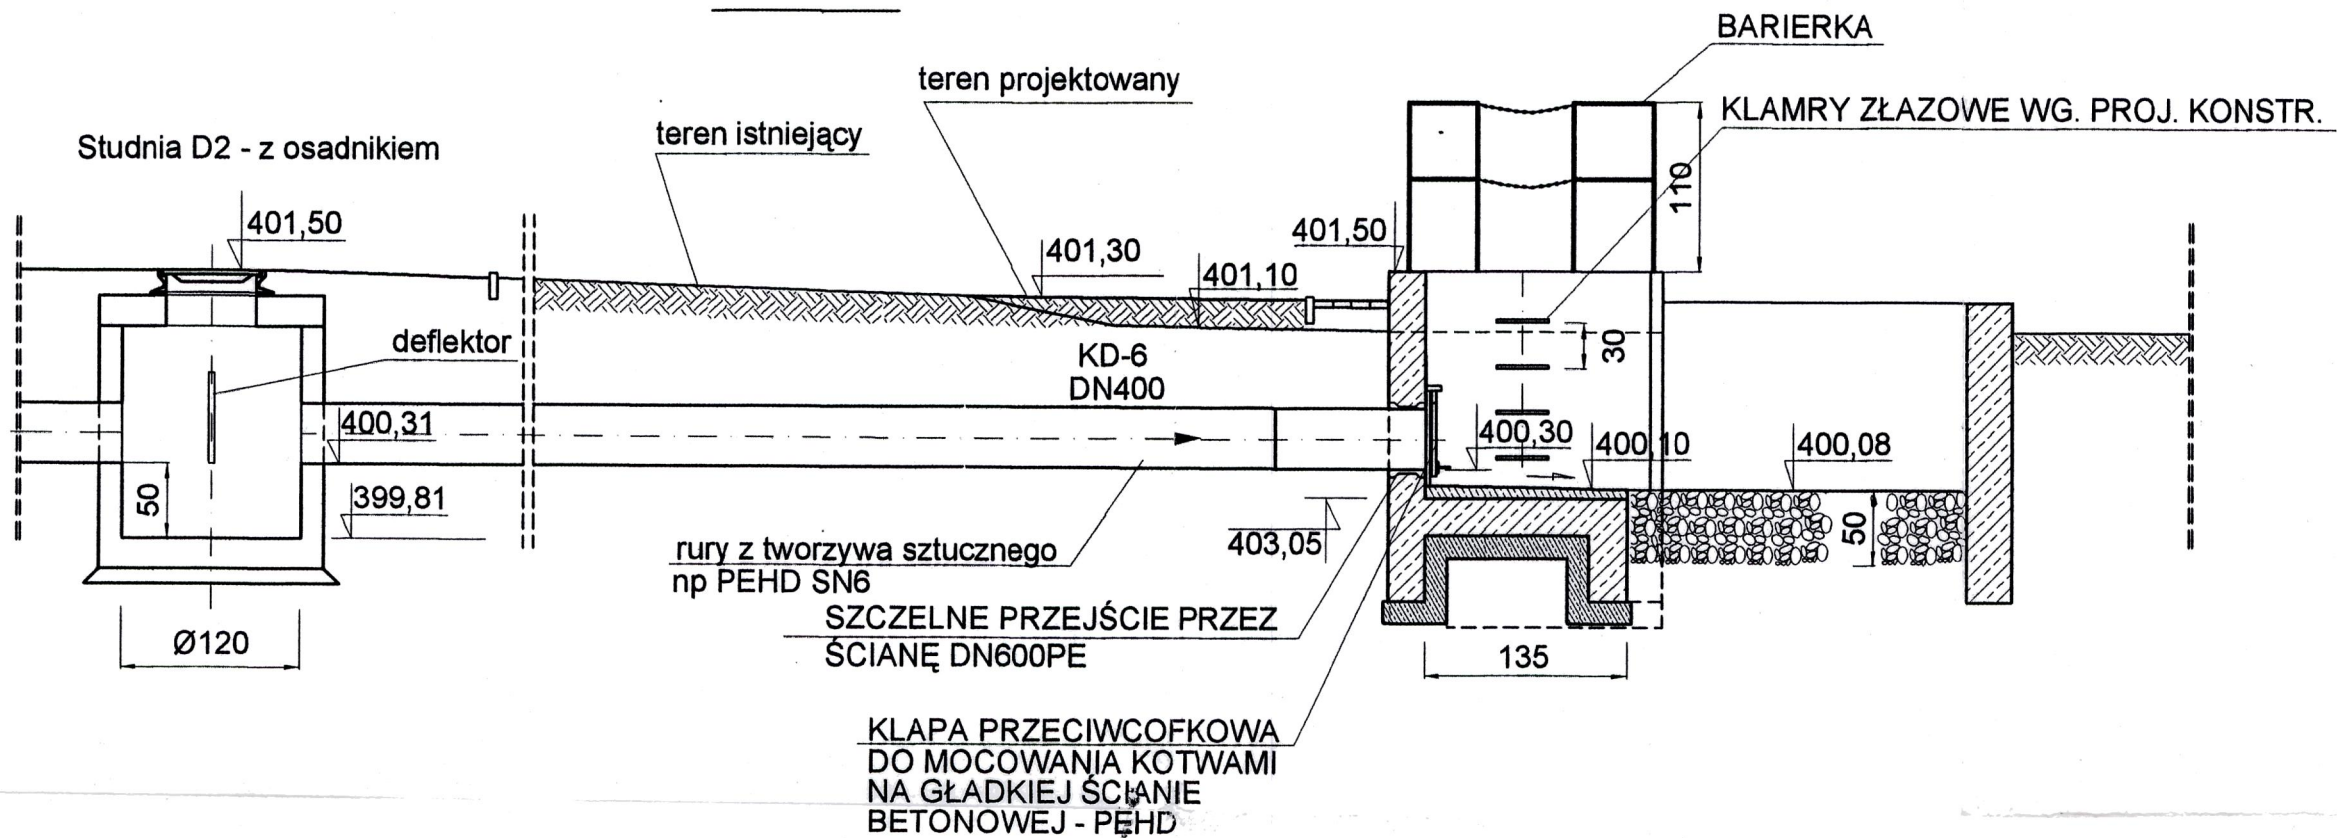

STAROSTWO POWIATOWE
w Wałbrzychu

RZUT POZIOMY

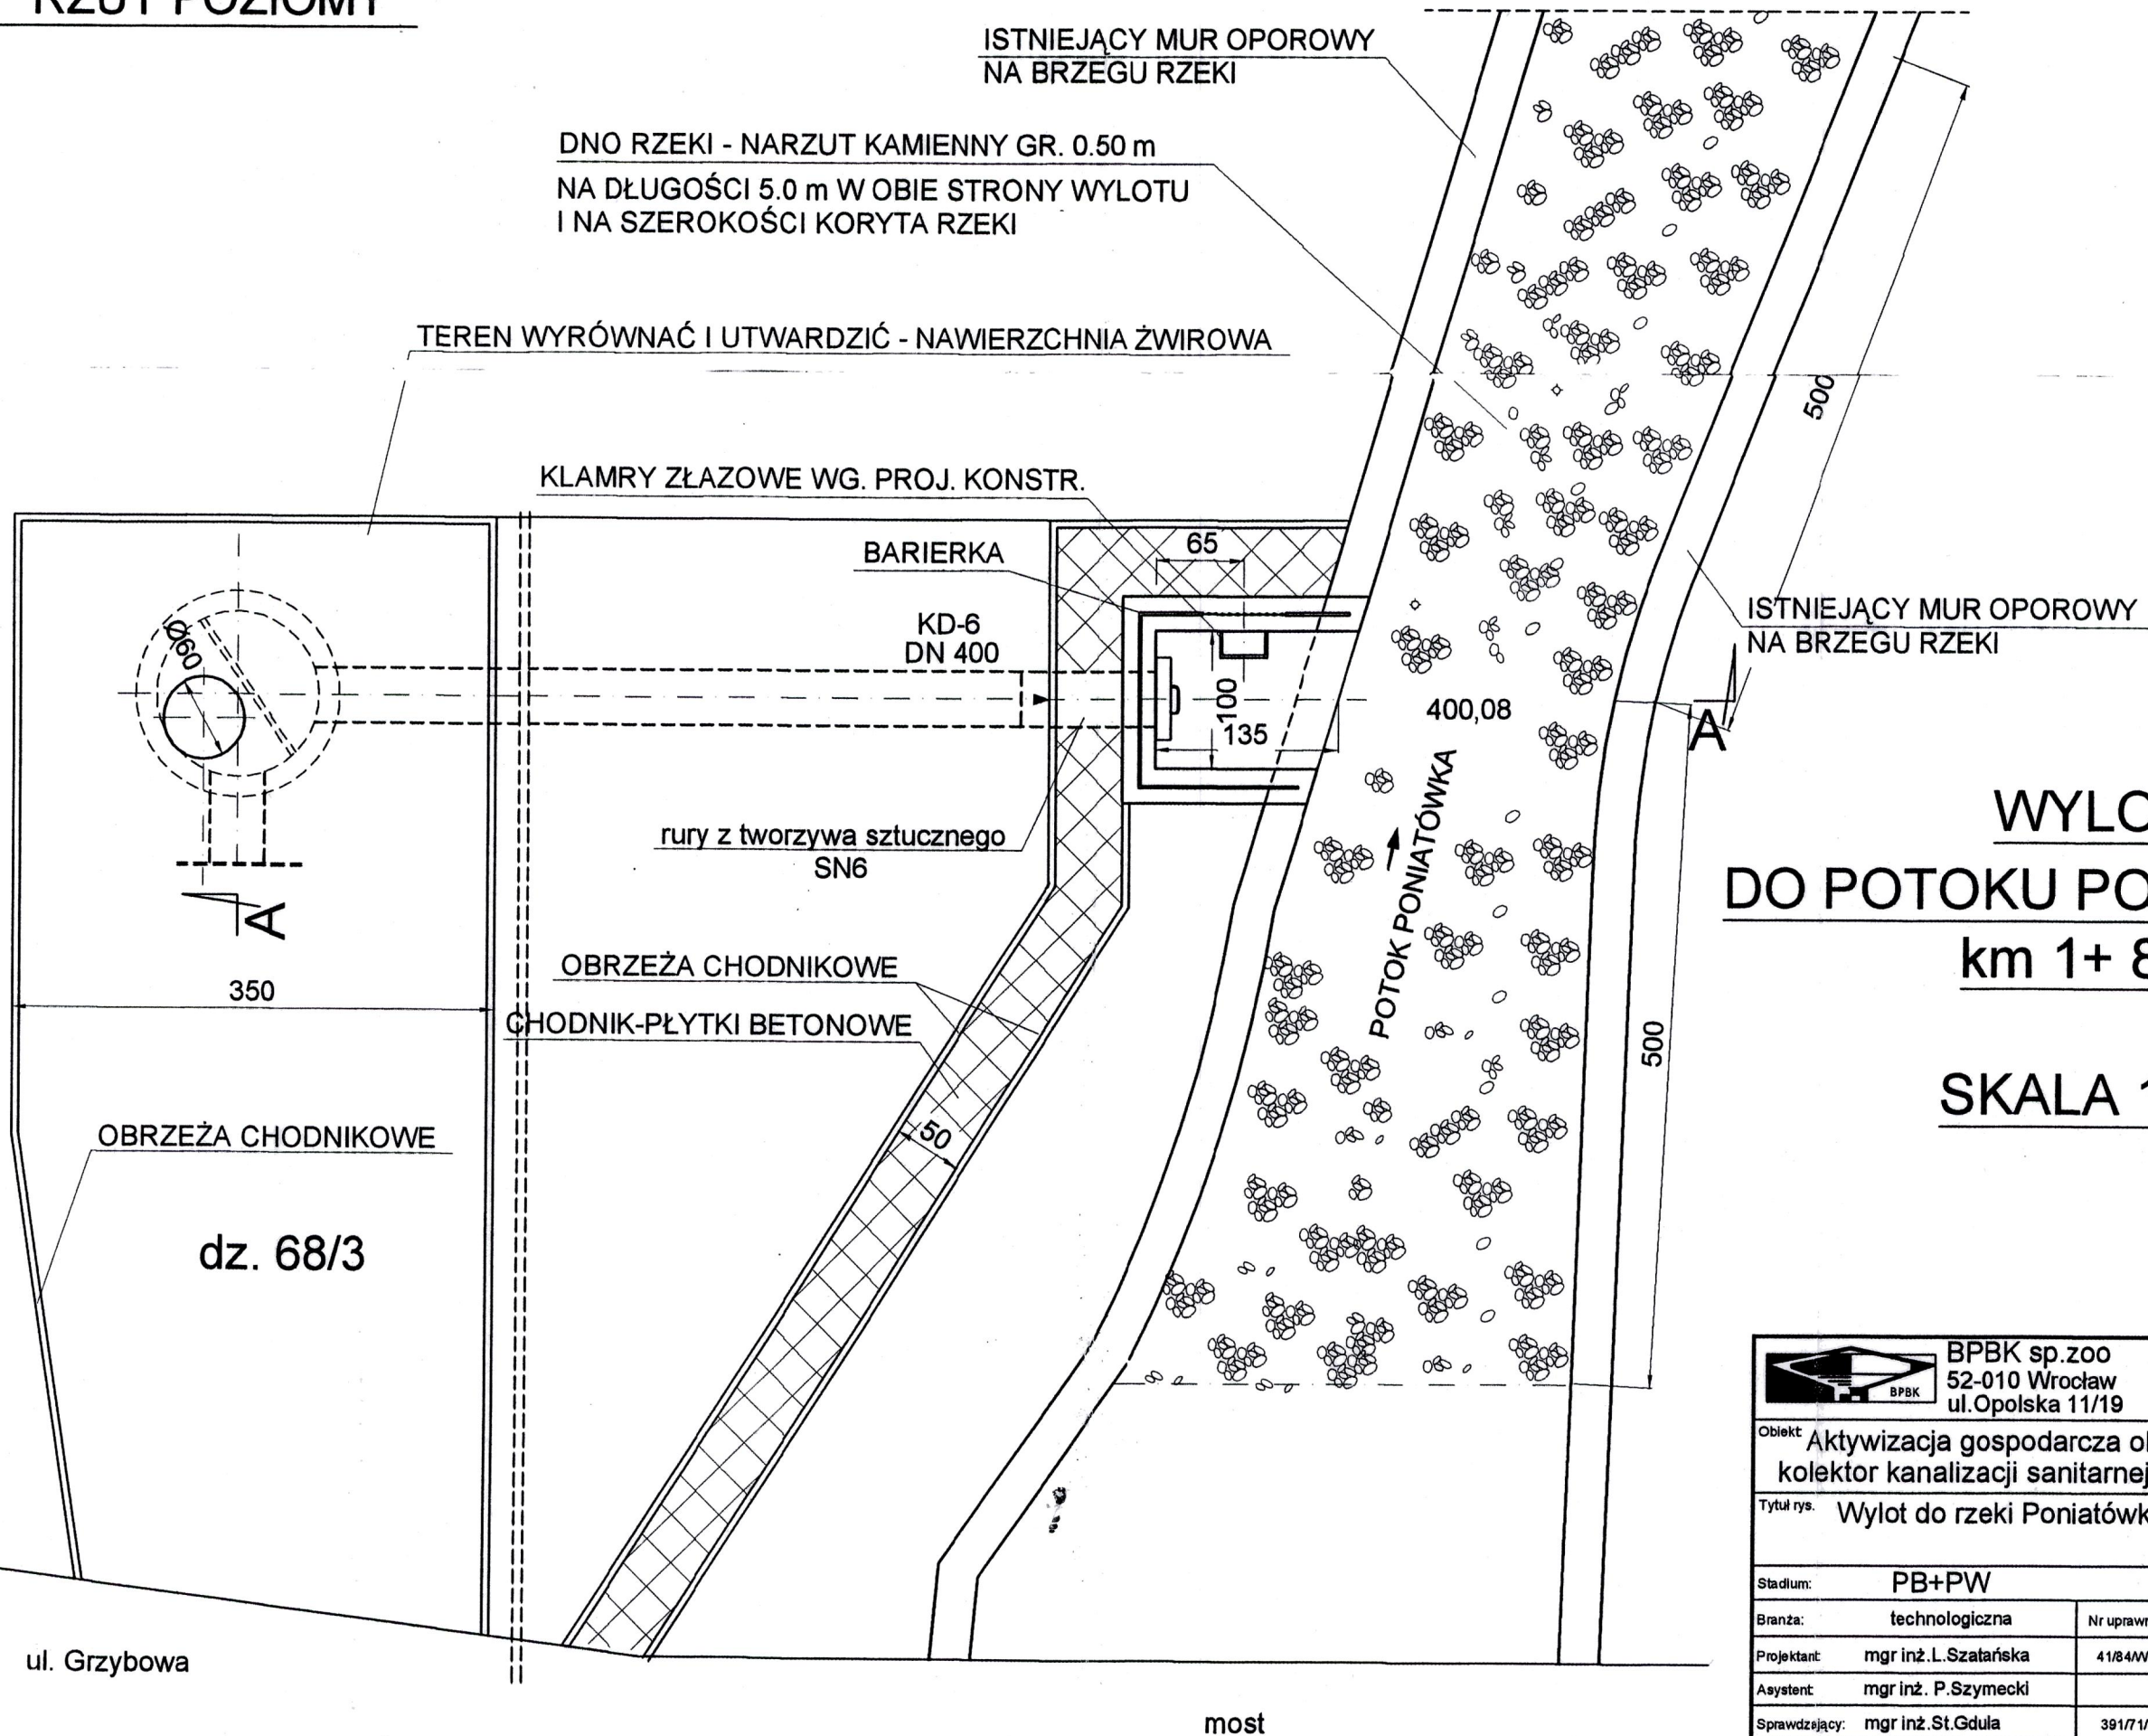

	BPSK sp.zoo 52-010 Wrocław ul.Opolska 11/19	Nr rej. S11-5/2001
		Nr arch.
Obiekt: Aktywizacja gospodarcza obszaru Poniatowa - kolektor kanalizacji sanitarnej Poniatów II - ETAP III		
Tytuł rys. Wylot do rzeki Poniatówka w km 1+835		
		Skala: 1:50
Stadium: PB+PW	Nr rys. 14	
Branża: technologiczna	Nr uprawnień	Data
Projektant: mgr inż. L. Szatańska	4184/WBPP	01.2004
Asystent: mgr inż. P. Szymecki		01.2004
Sprawdzający: mgr inż. St. Gdula	39171WR	01.2004