



PRZEKRÓJ A-A

PRZEKRÓJ B - B

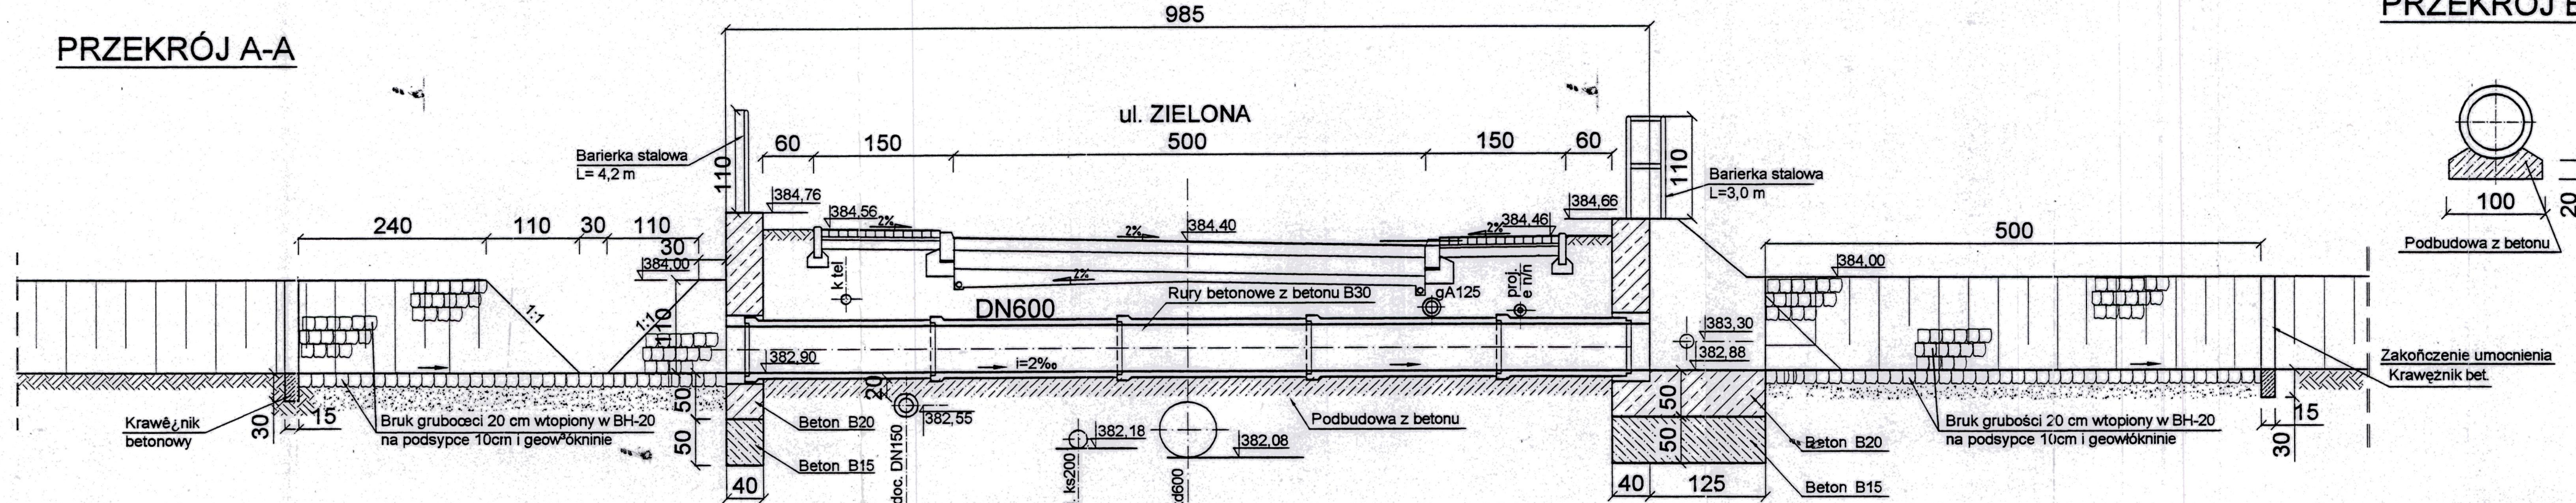

RZUT POZIOMY

PRZEPUST DROGOWY RUROWY  
Z PRZYCZÓLKAMI BETONOWYMI  
- przedłużenie przepustu rowu R-A  
SKALA 1:50

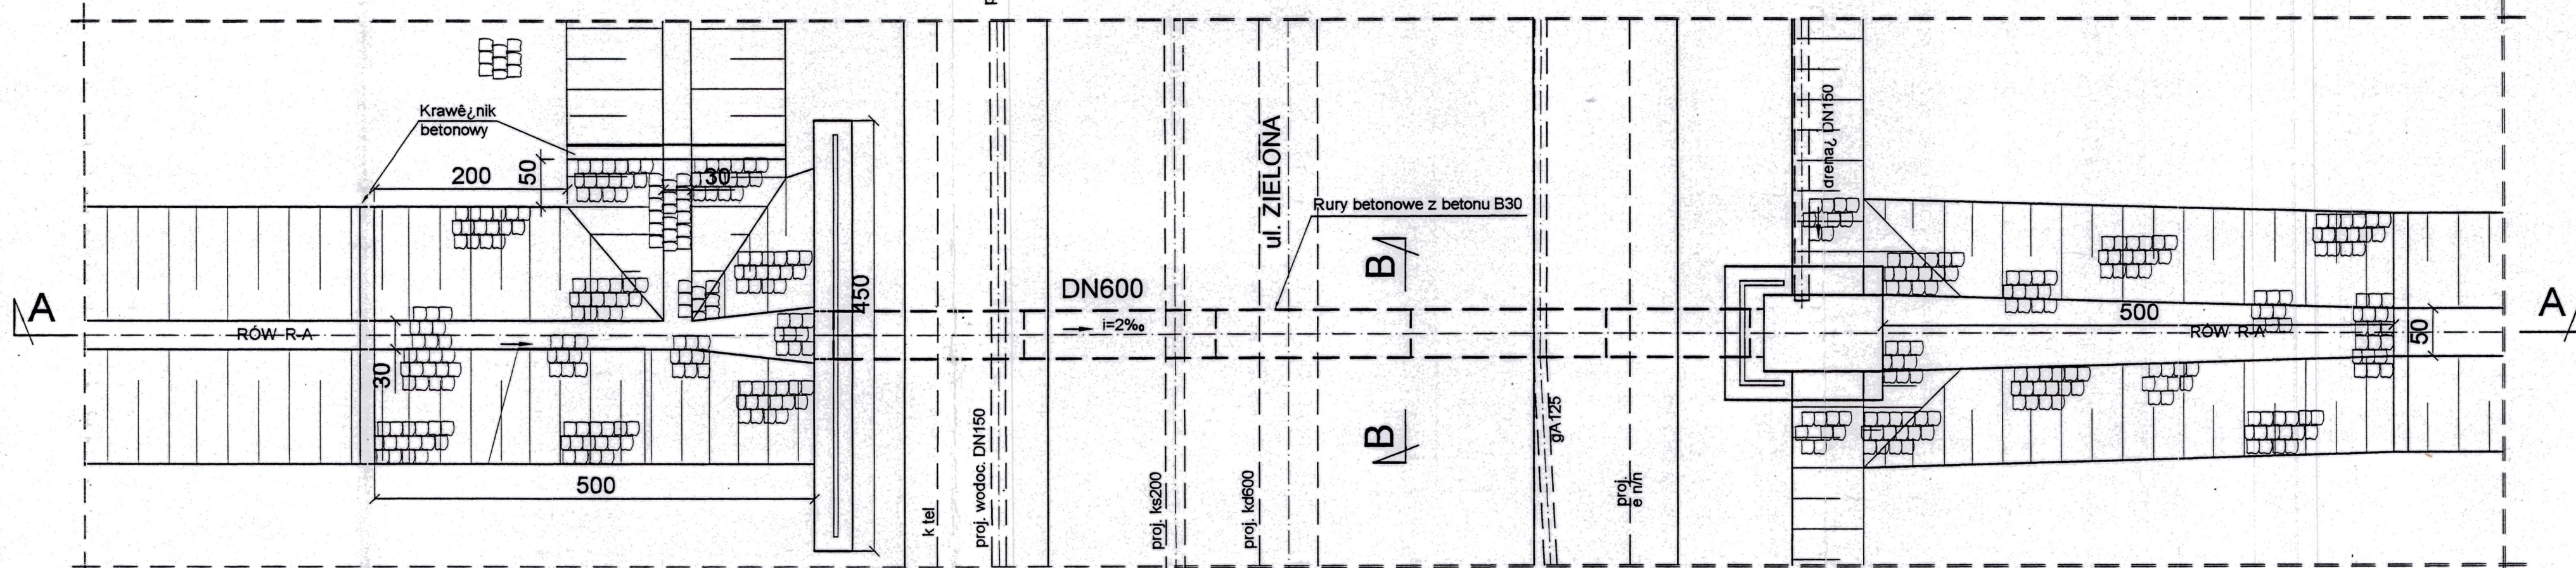

UWAGA:  
Przekrój normalny nawierzchni drogi  
i chodników ul. Zielonej wg. proj. drogowego

		Nr rej. S11-5/2001 Nr arch.
Nazwa: Aktywizacja gospodarcza obszaru Poniatowa - ETAP III		
Tytuł rys.: Przepust drogowy rurowy z przyczółkami betonowymi		Skala: 1:50
Stan: PB+PW		
Stan: technologiczna	Nr specyfikacji	Data
Projektant: mgr inż. L. Szatańska	4184WBPP	10.2003
Asystent: mgr inż. P. Szymecki	10.2003	10.2003
Opracowanie: mgr inż. St. Gdula	39171MR	10.2003