




PRZEKRÓJ KONSTRUKCYJNY ODBUDOWANEJ NAWIERZCHNI BITUMICZNEJ

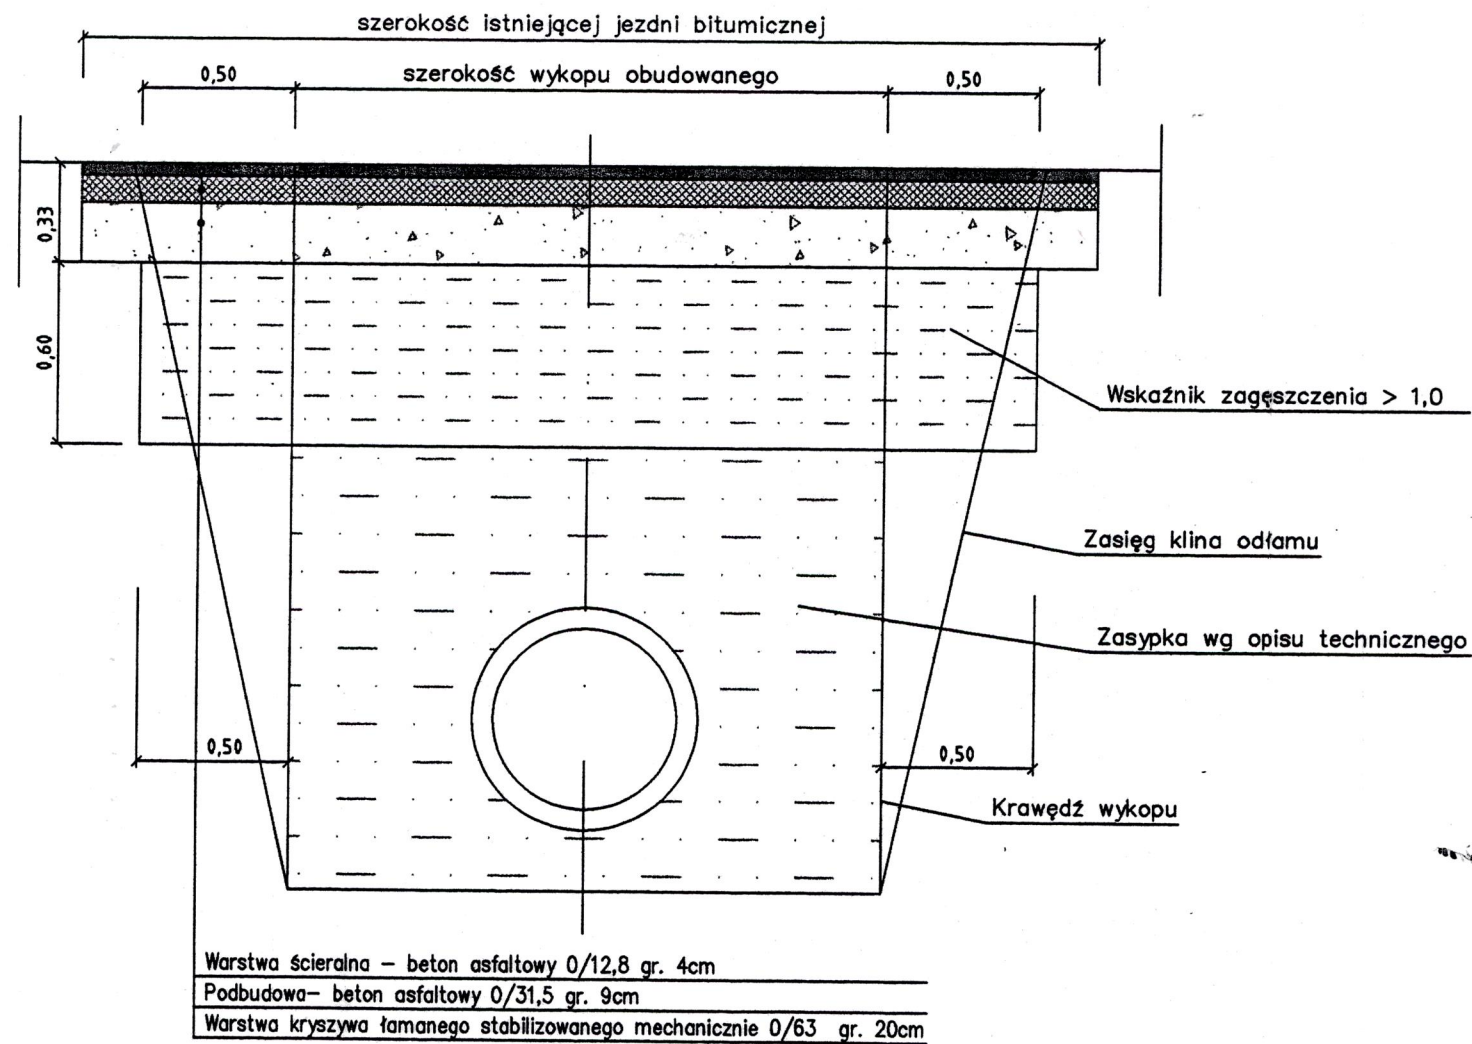

PRZEKRÓJ KONSTRUKCYJNY ODBUDOWANEJ NAWIERZCHNI GRUNTOWEJ

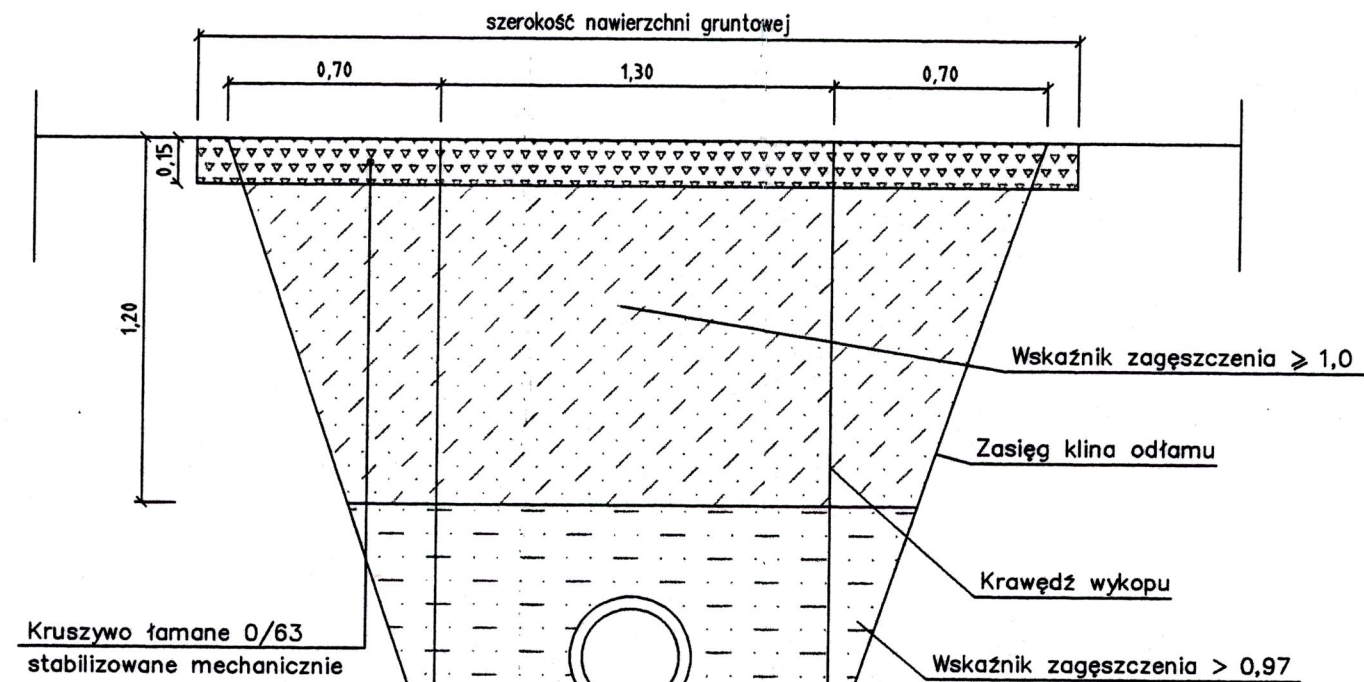

PRZEKRÓJ KONSTRUKCYJNY WJAZDU DO HYDROFORNII

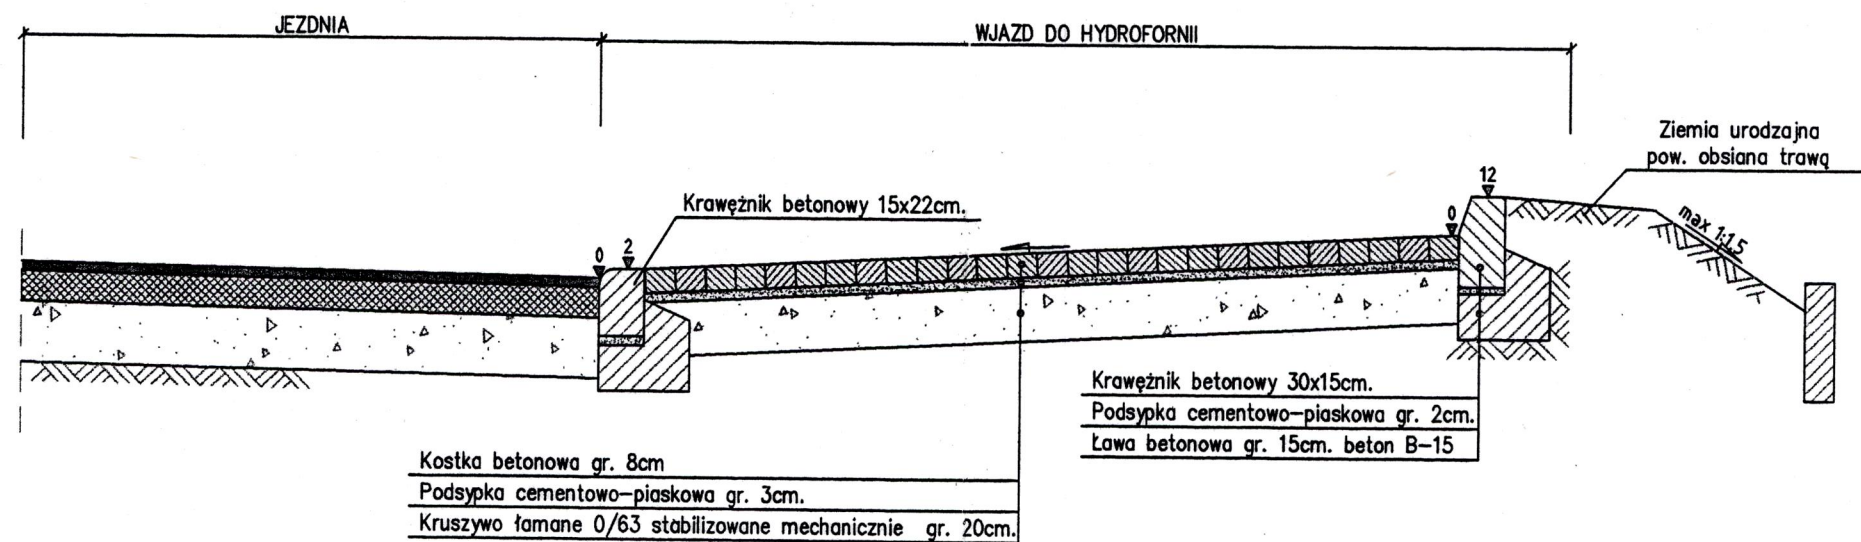

	BIPROGEO-PROJEKT Sp. z o.o. 53-238 WROCŁAW, ul. Ostrowskiego 9 tel. 364-33-95, e-mail bip_proj@biprogeo.wroc.pl	Stadium opracowania: PB+PW	Nr rej.: S11-5/2001	SKALA 1:25
	Obiekt: Aktywizacja gospodarcza obszaru Poniatowa - Kolektor kanalizacji sanitarnej Poniatów II Etap III			
Inwestor: Gmina Wałbrzych ul. Chrobrego 45 58-300 Wałbrzych		Branża: Drogowa - odbudowa nawierzchni po wykonaniu kolektora		
Nazwa rysunku: PRZEKROJE KONSTRUKCYJNE		Nr rys.: 26		
Jednostka autorska: BIPROGEO PROJEKT Sp. z o.o.				
Zespół projektowy	Nr uprawnień	Specjalność	Podpis	Data
Projektant: mgr inż. Wojciech Krysa	8/02/DUW	konstr. - bud.		11. 2003
Sprawdzający: dr inż. Marek Jagiełło	165/94/UW	konstr. - inż.		11. 2003
Asystent: mgr inż. Eliza Podkalicka		konstr. - bud.		11. 2003