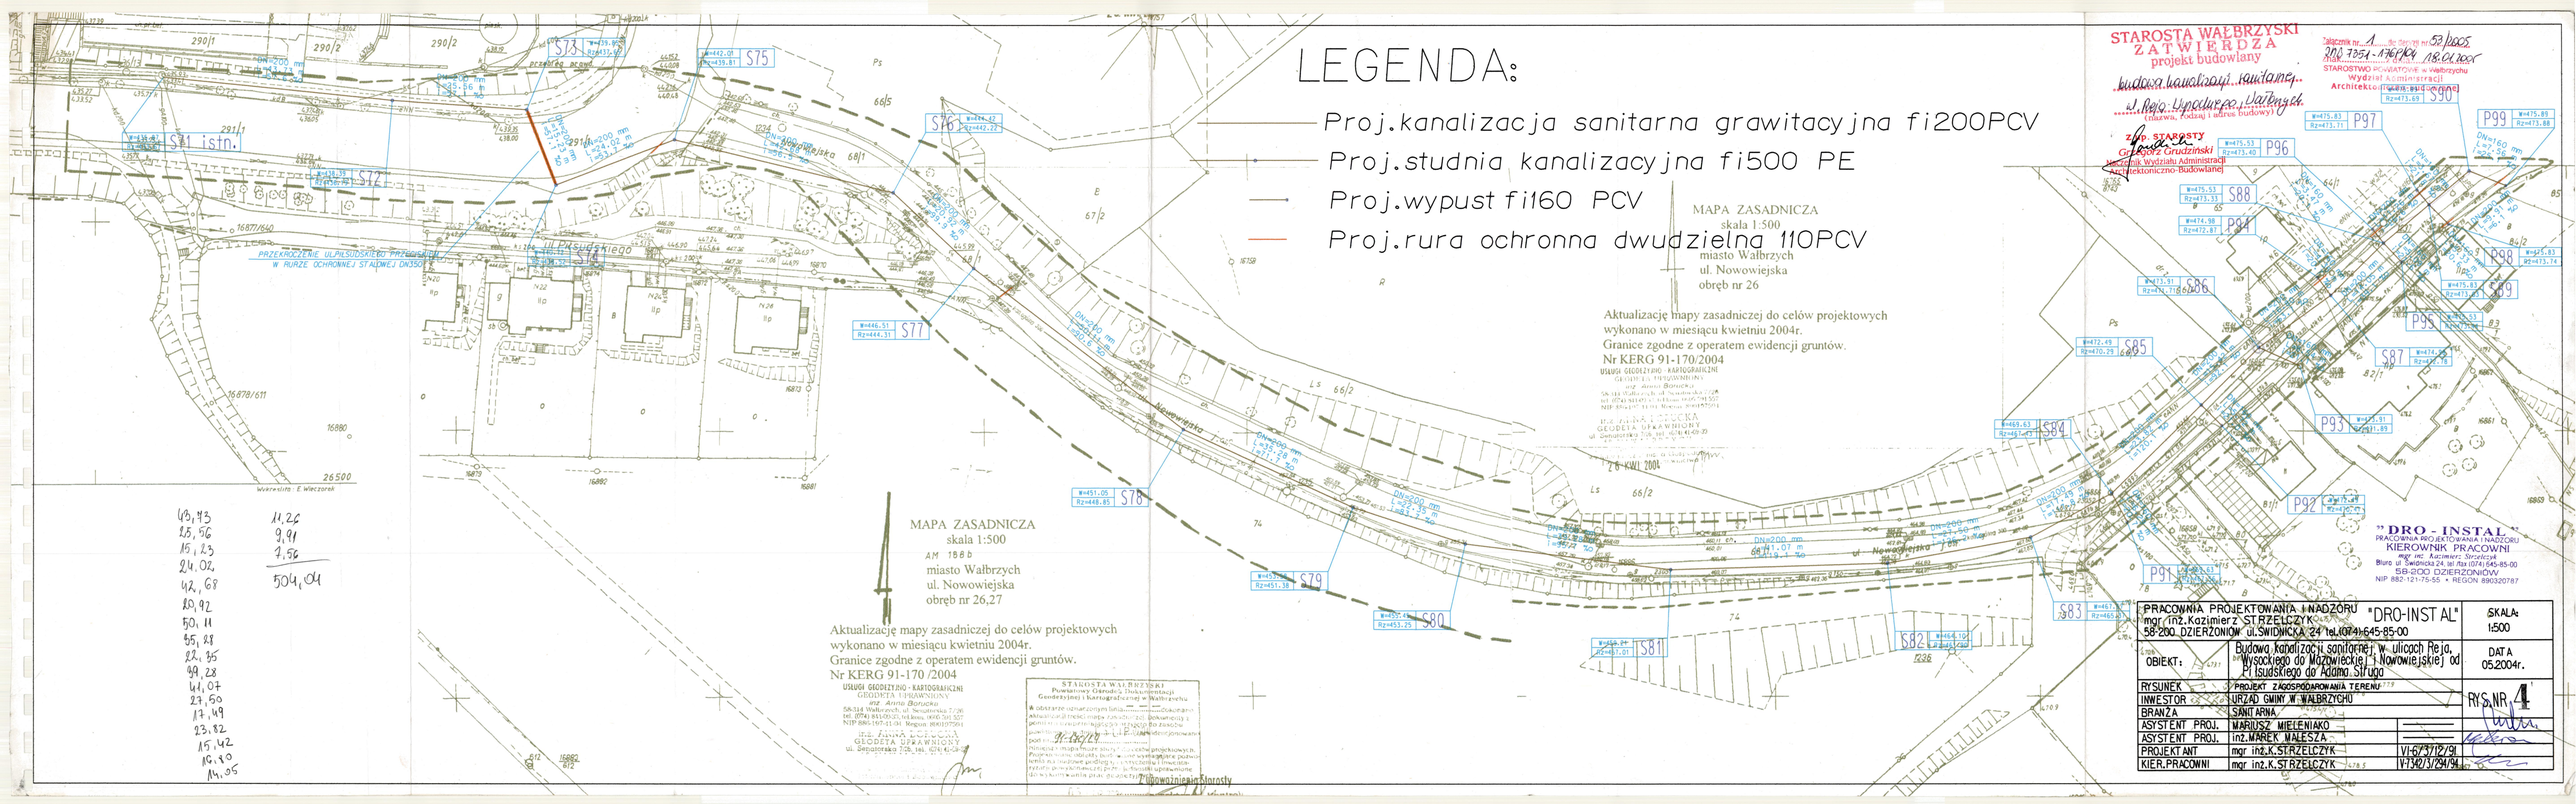
LEGENDA:
Proj.kanalizacja sanitarna grawitacyjna fi200PCV
Proj.studnia kanalizacyjna fi500 PE
Proj.wypust fi160 PCV
Proj.rura ochronna dwudzielna 110PCV
MAPA ZASADNICZA
skala 1:500
AM 188b
miasto Wałbrzych
ul. Nowowiejska
obręb nr 26,27
Aktualizację mapy zasadniczej do celów projektowych wykonano w miesiącu kwietniu 2004r.
Granice zgodne z operatem ewidencji gruntów.
Nr KERG 91-170 /2004
USŁUGI GEODEZYJNO - KARTOGRAFICZNE
GEODETA UPRAWNIONY
mgr inż. Anna Borucka
58-314 Wałbrzych, ul. Świdnicka 7/36
tel. (074) 843-03-21, tel.kom. (606) 501 557
NIP 886-157-51-91 Regon 890197561
MAPA ZASADNICZA
skala 1-500
miasto Wałbrzych
ul. Nowowiejska
obręb nr 26
Aktualizacja mapy zasadniczej do celów projektowych wykonano w miesiącu kwietniu 2004r.
Granice zgodne z operatem ewidencji gruntów.
Nr KERG 91-170/2004
USŁUGI GEODEZYJNO - KARTOGRAFICZNE
GEODETA UPRAWNIONY
mgr inż. Kazimierz Strzelczyk
26 KWI 2004
STAROSTA WAŁBRZYSKI
Powiatowy Ośrodek Dokumentacji Geodezyjnej i Kartograficznej w Wałbrzychu
Z upoważnienia Starosty
STAROSTA WAŁBRZYSKI
ZATWIERDZA
projekt budowlany
budowa kanalizacji sanitarnej
ul. Rej.a, Wysockiego, Wałbrzych
(miejscowość, ulica i numer budynku)
Wydział Administracji
Architektoniczno-Budowlanej
Grażyna Grudzińska
Kierownik Wydziału Administracji Architektoniczno-Budowlanej
Załącznik nr 1 do decyzji nr 57/2005
z dnia 18.04.2005
STAROSTWO POWIATOWE w Wałbrzychu
Wydział Administracji Architektoniczno-Budowlanej
"DRO - INSTAL"
PRACOWNIA PROJEKTOWANIA I NADZORU
KIEROWNIK PRACOWNI
mgr inż. Kazimierz Strzelczyk
Biuro: ul. Świdnicka 24, tel./fax (074) 645-85-00
58-200 DZIERŻONIÓW
NIP 882-121-75-55 • REGON 890320787
PRACOWNIA PROJEKTOWANIA I NADZORU "DRO-INSTAL" mgr inż.Kazimierz STRZELCZYK 58-200 DZIERŻONIÓW ul.ŚWIDNICKA 24 tel.(074) 645-85-00
SKALA: 1:500
OBIEKT: Budowa kanalizacji sanitarnej w ulicach Reja, Wysockiego do Mazowieckiej i Nowowiejskiej od Piłsudskiego do Adama Struga
DATA 05.2004r.
RYSUNEK: PROJEKT ZAGOSPODAROWANIA TERENU
INWESTOR: URZĄD GMINY W WAŁBRZYCHU
BRANŻA: SANITARNA
ASYSTENT PROJ.: MARIUSZ MIELENIAKO
ASYSTENT PROJ.: inż.MAREK MAŁESZA
PROJEKTANT: mgr inż.K.STRZELCZYK V/-6/37/12/91
KIER.PRACOWNI: mgr inż.K.STRZELCZYK V-7342/3/294/94
RYS.NR 4
S71 istn.
S72
S73
S74
S75
S76
S77
S78
S79
S80
S81
S82
S83
S84
S85
S86
S87
S88
S89
S90
S91
S92
S93
S94
S95
S96
S97
S98
S99
P96
P97
P98
P99
ul. Piłsudskiego
ul. Nowowiejska
ul. Nowowiejska - ul. Struga
PRZEKROCZENIE UL.PIŁSUDSKIEGO PRZEWODEM W RURZE OCHRONNEJ STALOWEJ DN350
DN200 mm L=41,07 m
DN200 mm L=35,56 m
DN200 mm L=21,58 m
DN200 mm L=35,56 m
DN200 mm L=35,56 m
DN200 mm L=35,56