


PROJEKTOWY INSPEKTOR
 NADZORU BUDOWLANEGO
 w powiecie waltzowskim
 Al. Wolności 22, tel. 74 84 60 645
 58-300 WALCZ
 NIP 583-24-08 187 REGON 14097243

- UWAGI:**
1. Przed rozpoczęciem pracy należy przeprowadzić po obu stronach jezdni kontrolne odkrywki w celu ustalenia poziomu zagłębienia urządzeń podziemnych.
- MATERIAŁY:**
1. Rura kanalizacyjna preizolowana z tworzywa sztucznego średnica rury osłonowej 315mm; średnica rury wewnętrznej 225mm
 2. Studnia kanalizacji sanitarnej Sd40 z betonu Ø1000mm
 3. Studnia kanalizacji sanitarnej Sd39 z betonu Ø1000mm

BIURO PROJEKTOWO – KONSULTACYJNE INŻYNIERII LADOWEJ			
"SIGMA" Zbigniew Zadrozny			
Rynek 55 lok.21, 58-200 Dzierżoniów, tel. (074) 832-01-00			
e-mail sigma@olpba.pl, www.sigma.olpba.pl			
mgr inż. Włodzisław Głura	184/M/72	projektant	12.03.2014 r.
mgr inż. Zbigniew Zadrozny	184/M/72	projektant	12.03.2014 r.
BUDOWA ODCINKA KANALIZACJI SANITARNEJ W UL. REMONTA W BOGUSZOWIE GORCACH			
Profil podłużny kanalizacji sanitarnej			
Investor:	Umowa nr:	Stadium:	Rys. nr:
WALBRZYSKI ZWIĄZEK WODOCIĄGÓW I KANALIZACJI ul. Wolności 39 58-300 Walbrzych	2/2013	PB	2
		Podziałka:	
		1:50/500	

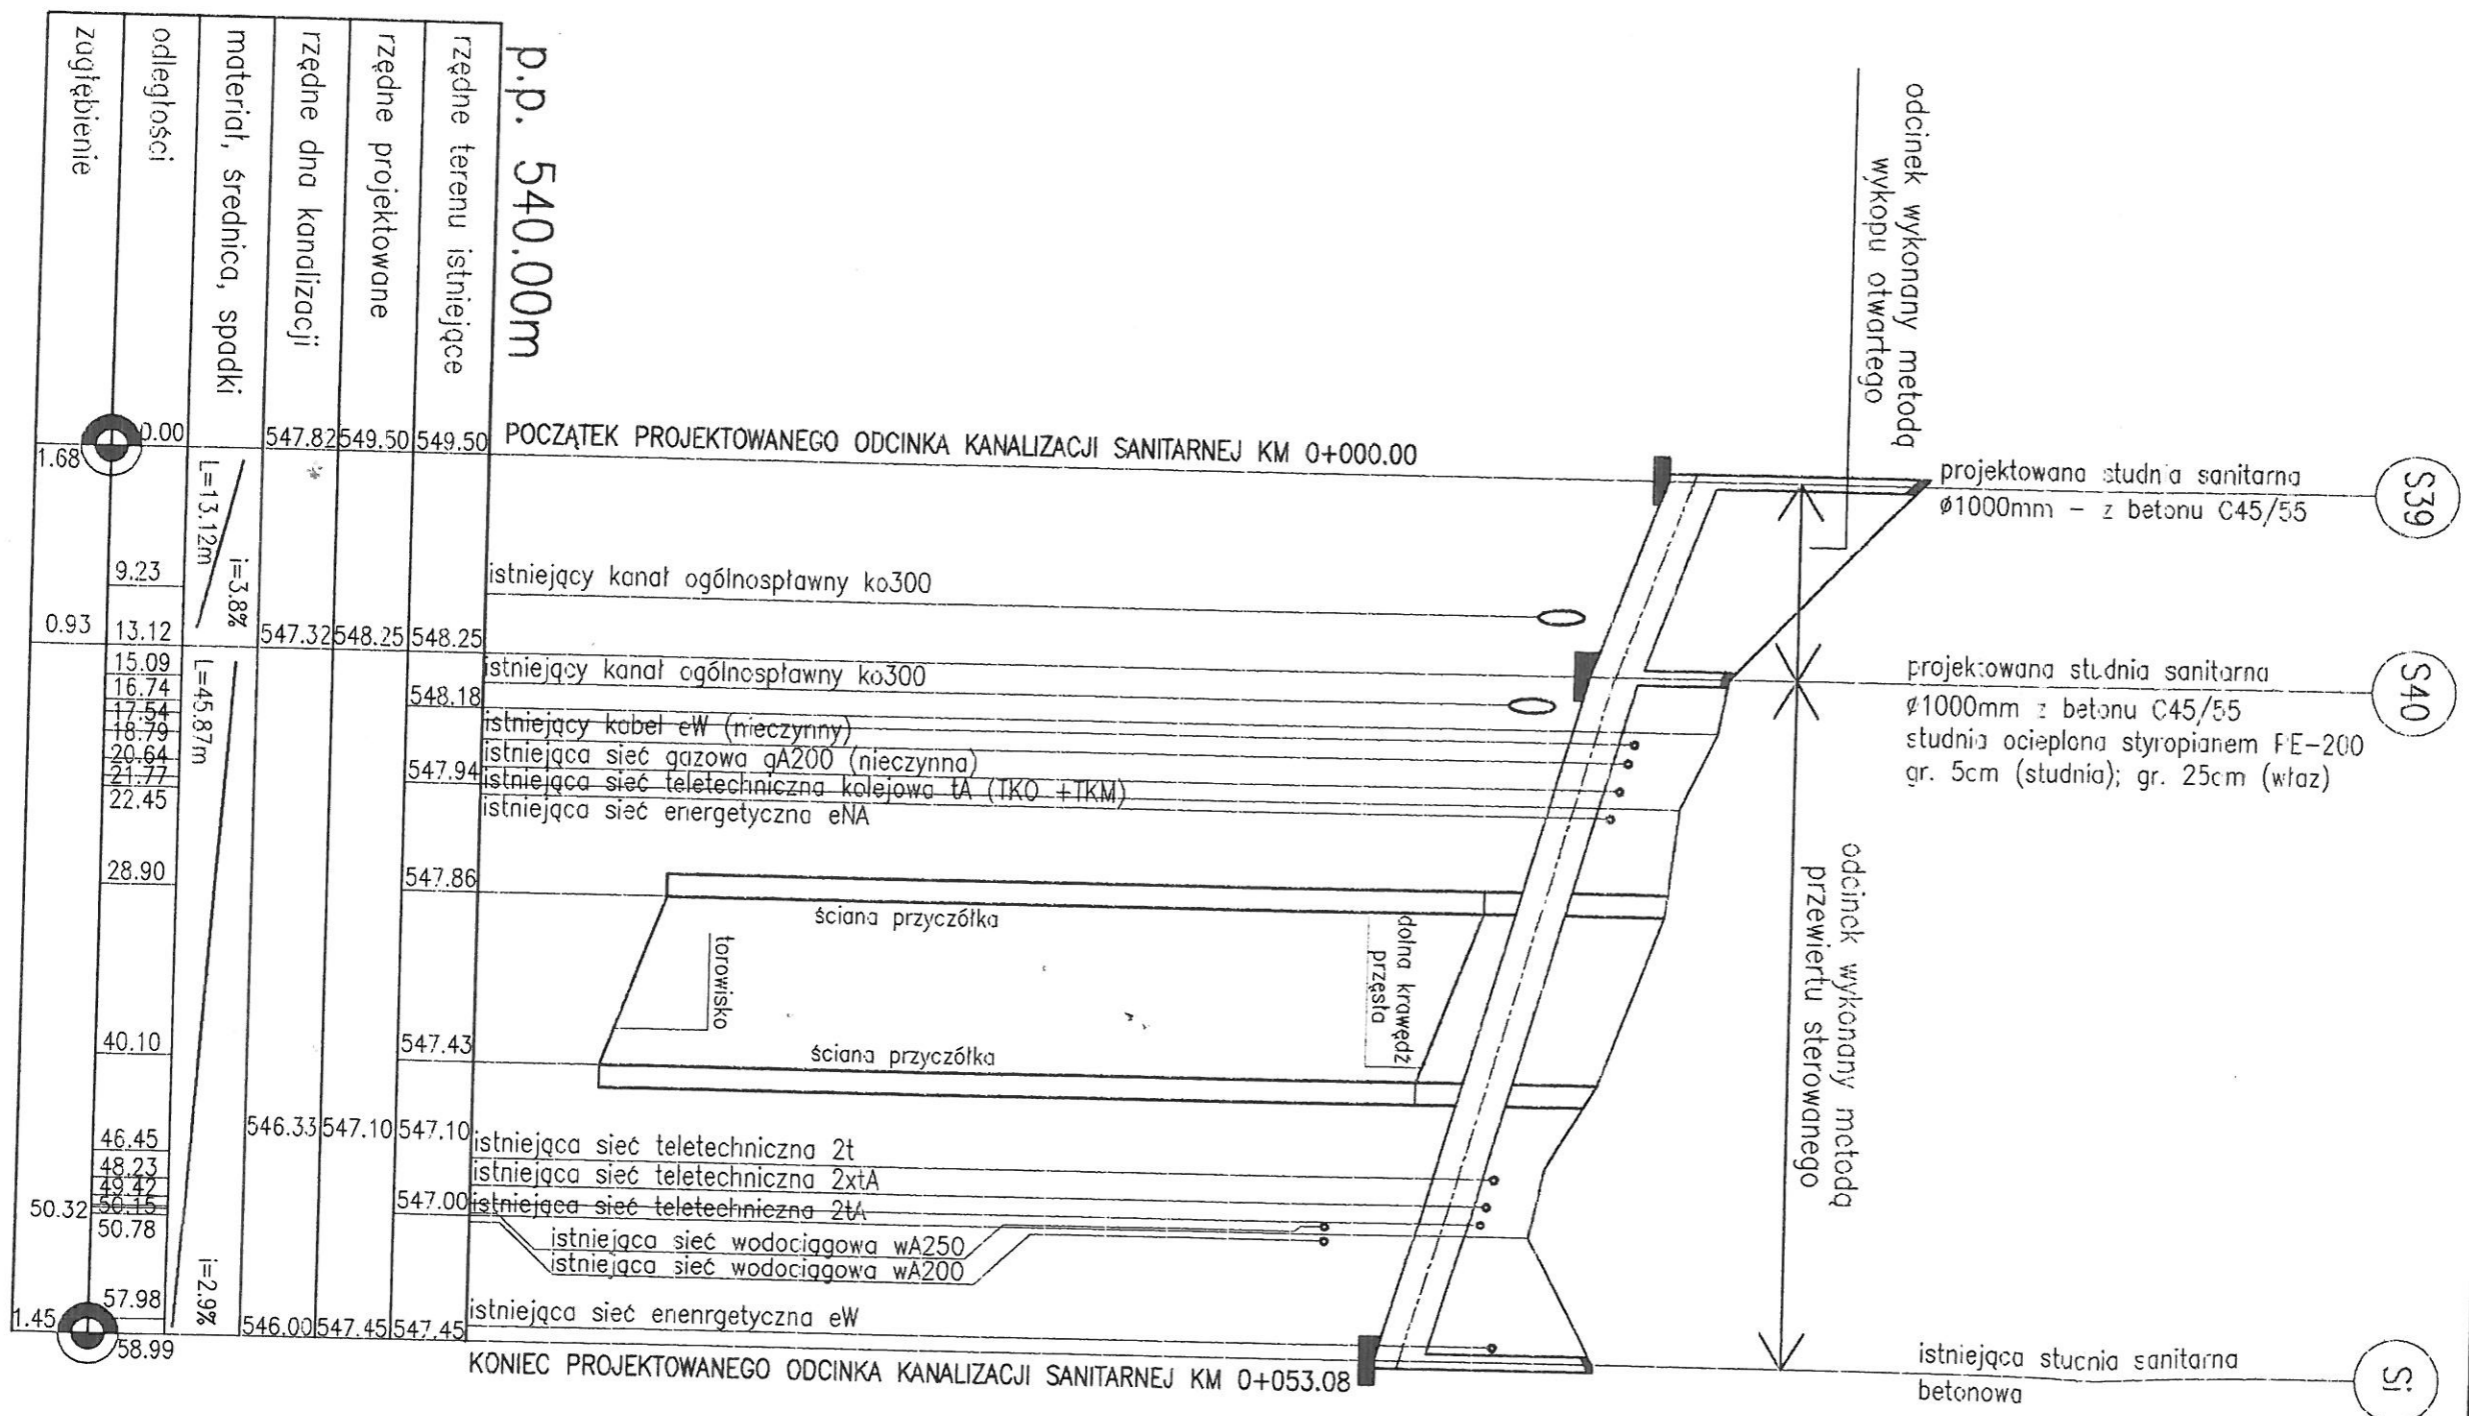

UW
1. F
k
MA
1. F
n
2. S
3. S