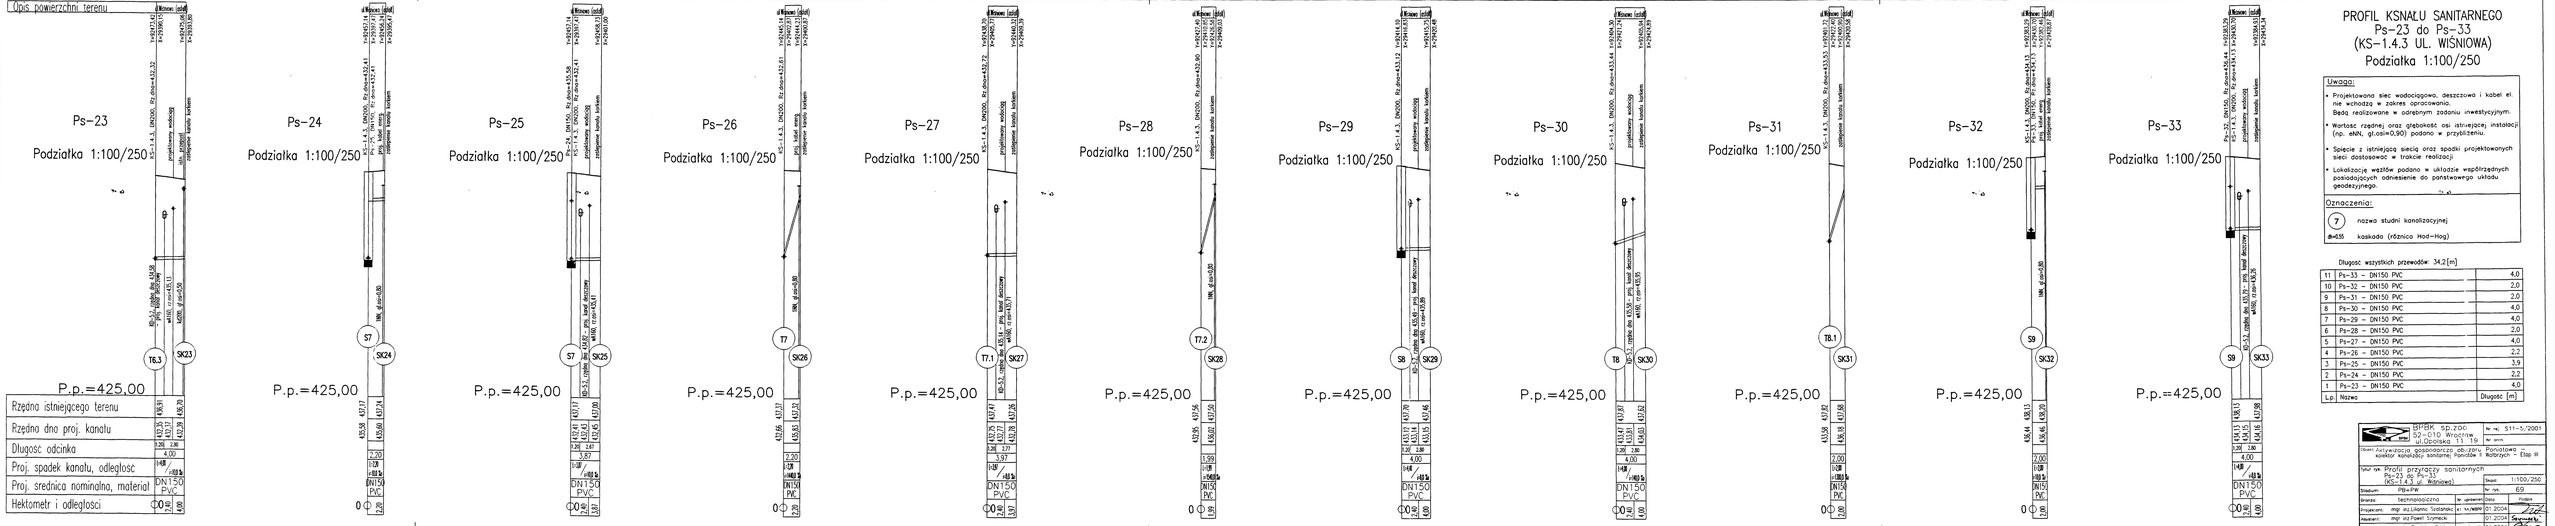

PROFIL KSNAŁU SANITARNEGO
Ps-23 do Ps-33
(KS-1.4.3 UL. WIŚNIOWA)
Podziałka 1:100/250

Uwaga:

- Projektowana sieć wodociągowa, deszczowa i kabel el. nie wchodzą w zakres opracowania. Będą realizowane w odrębnym zadaniu inwestycyjnym.
- Wartość rzędnej oraz głębokość osi istniejącej instalacji (np. eNN, gt.osiln=0,90) podano w przybliżeniu.
- Spięcie z istniejącą siecią oraz spadki projektowanych sieci dostosować w trakcie realizacji
- Lokalizację węzłów podano w układzie współrzędnych posiadających odniesienie do państwowego układu geodezyjnego.

Oznaczenia:

(7) nazwa studni kanalizacyjnej

d=0,55 kaskada (rzędna Hod=Hog)

Długość wszystkich przewodów: 34,2 [m]

L.p.	Nazwa	Długość [m]
11	Ps-33 – DN150 PVC	4,0
10	Ps-32 – DN150 PVC	2,0
9	Ps-31 – DN150 PVC	2,0
8	Ps-30 – DN150 PVC	4,0
7	Ps-29 – DN150 PVC	4,0
6	Ps-28 – DN150 PVC	2,0
5	Ps-27 – DN150 PVC	4,0
4	Ps-26 – DN150 PVC	2,2
3	Ps-25 – DN150 PVC	3,9
2	Ps-24 – DN150 PVC	2,2
1	Ps-23 – DN150 PVC	4,0

BPBK sp.zo.o.
52-010 Wrocław
ul.Opolska 11 1p

Nr rej. S11-5/2001
Nr umowy

Obiekt: Aglomeracja podsadecka, odcinek Ponidowa – kolektor kanalizacji sanitarnej Ponidzie II Rabrzych – Etap III

Tytuł: Profil przyłączy sanitarnych Ps-23 do Ps-33 (KS-1.4.3 ul. Wiśniowa)

Skala: 1:100/250

Stadium	PB+PW	Nr rys.	69
Branża	technologiczna	Nr upr/upr	Data / Podpis
Projektował	mgr inż.Ligocka Szostakiewicz		01.2004
Rysował	mgr inż.Paweł Szymeck	a.t. WKP/BP/	01.2004
Sprawdzający	mgr inż.Stanisław Szulc	bp -11.98	01.2004