


**PROFIL PO TRASIE ROWU R-C
i PRZEPUSTU DN800**

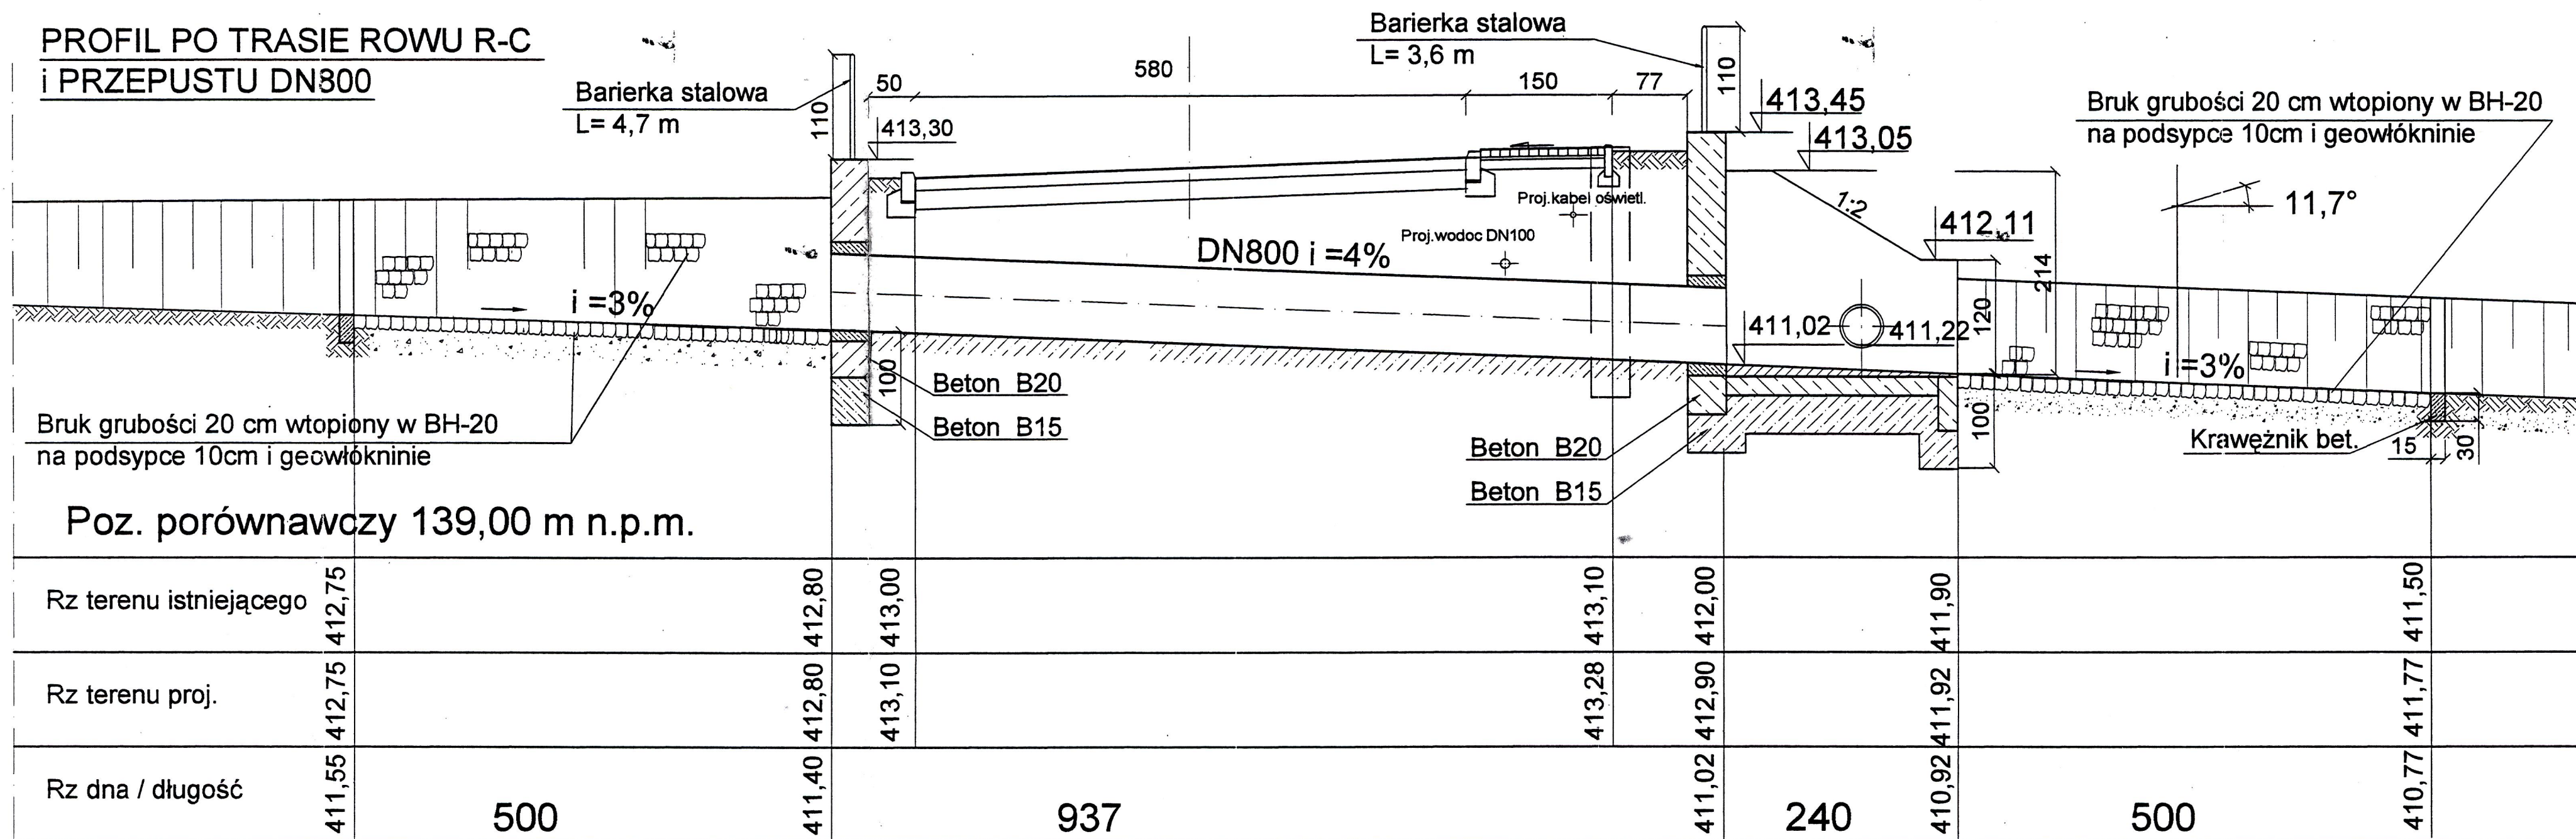

**PRZEPUST DROGOWY RUROWY
Z PRZYCZÓŁKAMI BETONOWYMI
- przedłużenie przepustu rowu R-C
wyloty deszczowe DN300, DN400**

SKALA 1:50

**PROFIL PO TRASIE ROWU R-C
i PRZEPUSTU DN800**

Poz. porównawczy 139,00 m n.p.m.

Rz terenu istniejącego	412,75	412,80	413,00	413,10	412,00	411,90	411,50		
Rz terenu proj.	412,75	412,80	413,10	413,28	412,90	411,92	411,77		
Rz dna / długość	411,55	500	411,40	937	411,02	240	410,92	500	410,77

BPBK sp. z o.o. 52-010 Wrocław ul. Opolska 11/19		Nr rej. S11-5/2001 Nr arch.
Nazwa: Aktywizacja gospodarcza obszaru Poniatowa - ETAP III		
Tytuł rys.: Przepust drogowy rurowy - ul. Sosnowa z przyczółkami betonowymi		
Skala: 1:50		Nr rys.: 18
Stadium: PB+PW	Data: 10.2003	Podpis:
Stanek: technologiczna	Nr uprawnień: 4184/WBPP	Data: 10.2003
Projektant: mgr inż. L. Szatańska	Data: 10.2003	Podpis:
Autor: mgr inż. P. Szymecki	Data: 10.2003	Podpis:
Sprawdzający: mgr inż. St. Gdula	Data: 30/11/03	Podpis: