


-zakres prac do wykonania

SCHEMAT OBSZARU ZASILANIA OBIĘTY PROJEKTOWANIEM

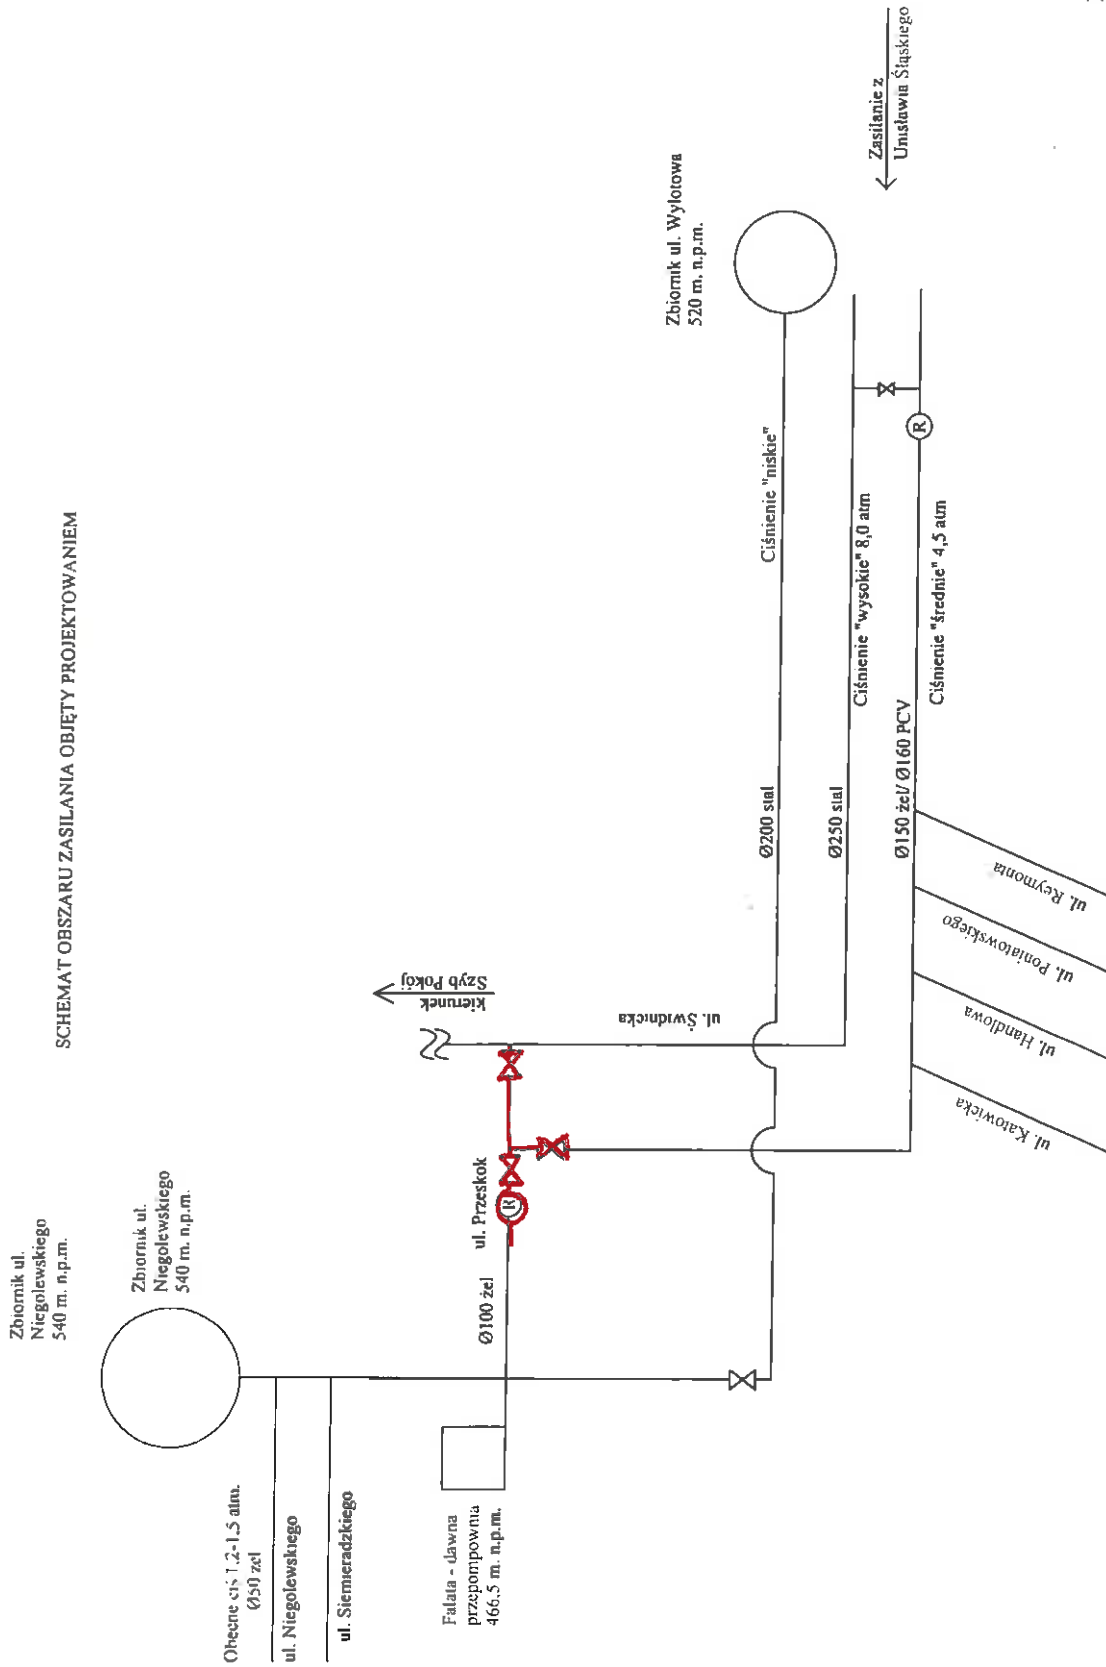

KIEROWYNIK
Wydział Wodociągów
Inż. Piotr Kowalski