STUDZIENKA KANALIZACYJNA
Z ELEMENTÓW PREFABRYKOWANYCH
TYPU BS DN1200

SKALA 1:25

PRZEKRÓJ A - A

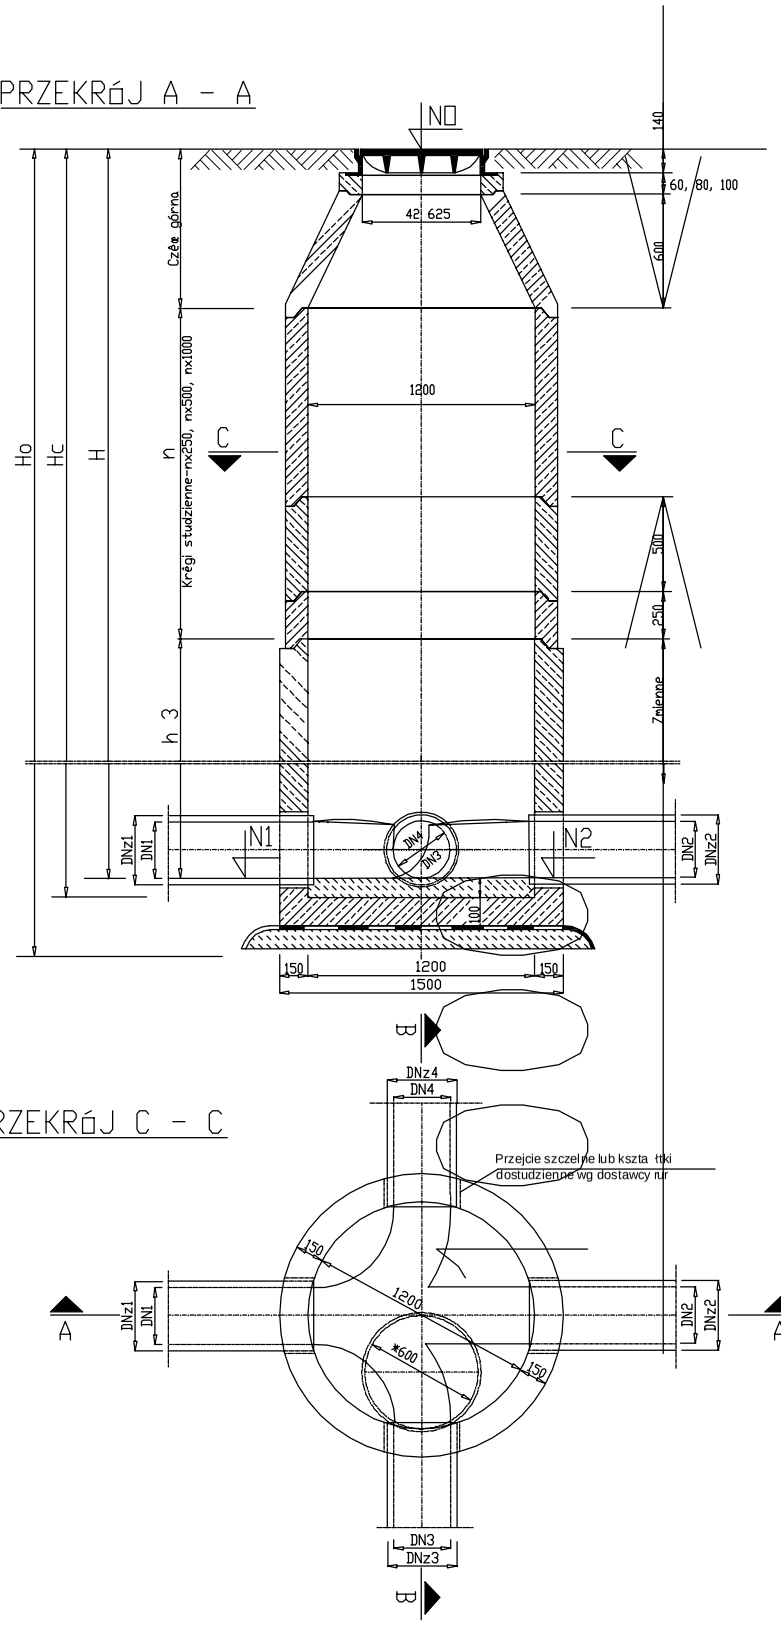

PRZEKRÓJ B - B

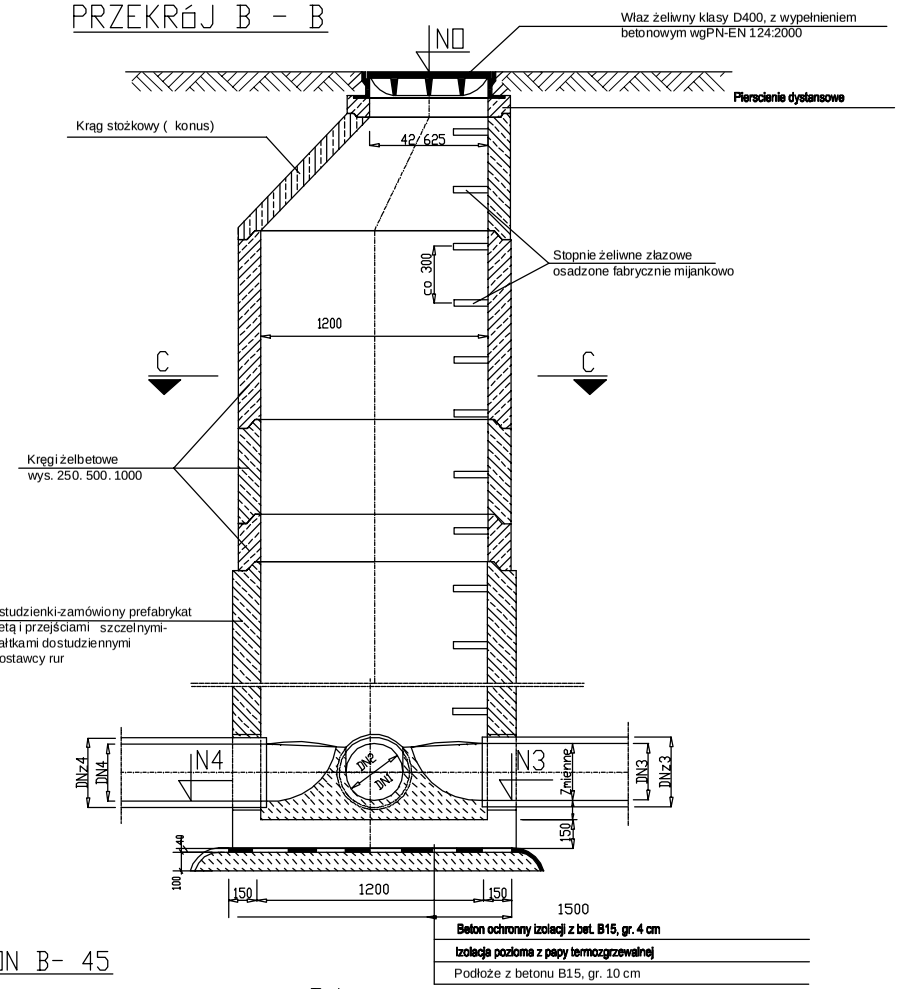

BETON B- 45

D4

PRZEKRÓJ C - C

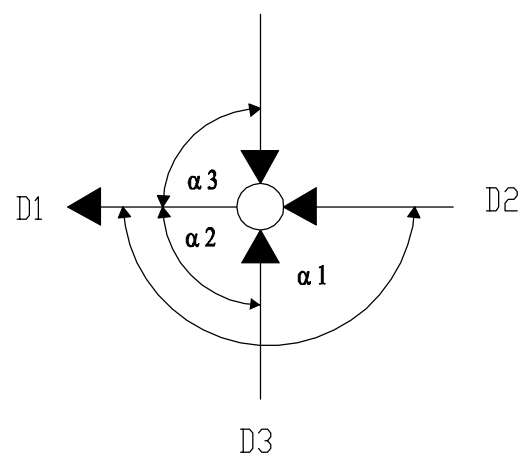

Inwestor	Gmina Wałbrzych - Zarząd Dróg, Komunikacji i Utrzymania Miasta w Wałbrzychu 58-300 Wałbrzych, ul. Matejki 1 tel. 0 74 641 44 00, fax 0 74 641 44 04				
Wykonawca	BIPROGEO PROJEKT / egisPoland	Egis Poland Sp. z o.o. Departament Projektowy we Wrocławiu 52-418 Wrocław, ul. Bukowskiego 2 tel. +48 71 337 46 12, fax +48 71 364 33 95			
Branża	**Zespół projektowy**	**Nr uprawnień**	**Specjalność**	**Podpis**	
Projektant:	mgr inż. Wojciech Specylak	7342/3/20/94	instalacyjno-inżynieryjna		
Projektant:					
Asystent:					
Sprawdzający:					
Nazwa zadania	Przebudowa drogi wojewódzkiej nr 379 od ronda łącznik ul. Uczniowska do skrzyżowania ulic Strzegomską - Świdnicka - Noworudzka - 11 listopada w m. Wałbrzych i na terenie Gminy Walim				
Nazwa opracowania	PROJEKT WYKONAWCZY - KANALIZACJA SANITARNA				
Nazwa rysunku	STUDNIA KANALIZACYJNA DN 1200				

Skala	Data	Nr umowy	Branża	Studium	Nr rysunku
	02.2015		SIECI SANITARNE	PW	1.7