


KOPIA MAPY ZASADNICZEJ

SKALA 1:500

Układ wsp. płaskich: 2000 strefa 5 (15°), układ odn.: Kronsztadt 86

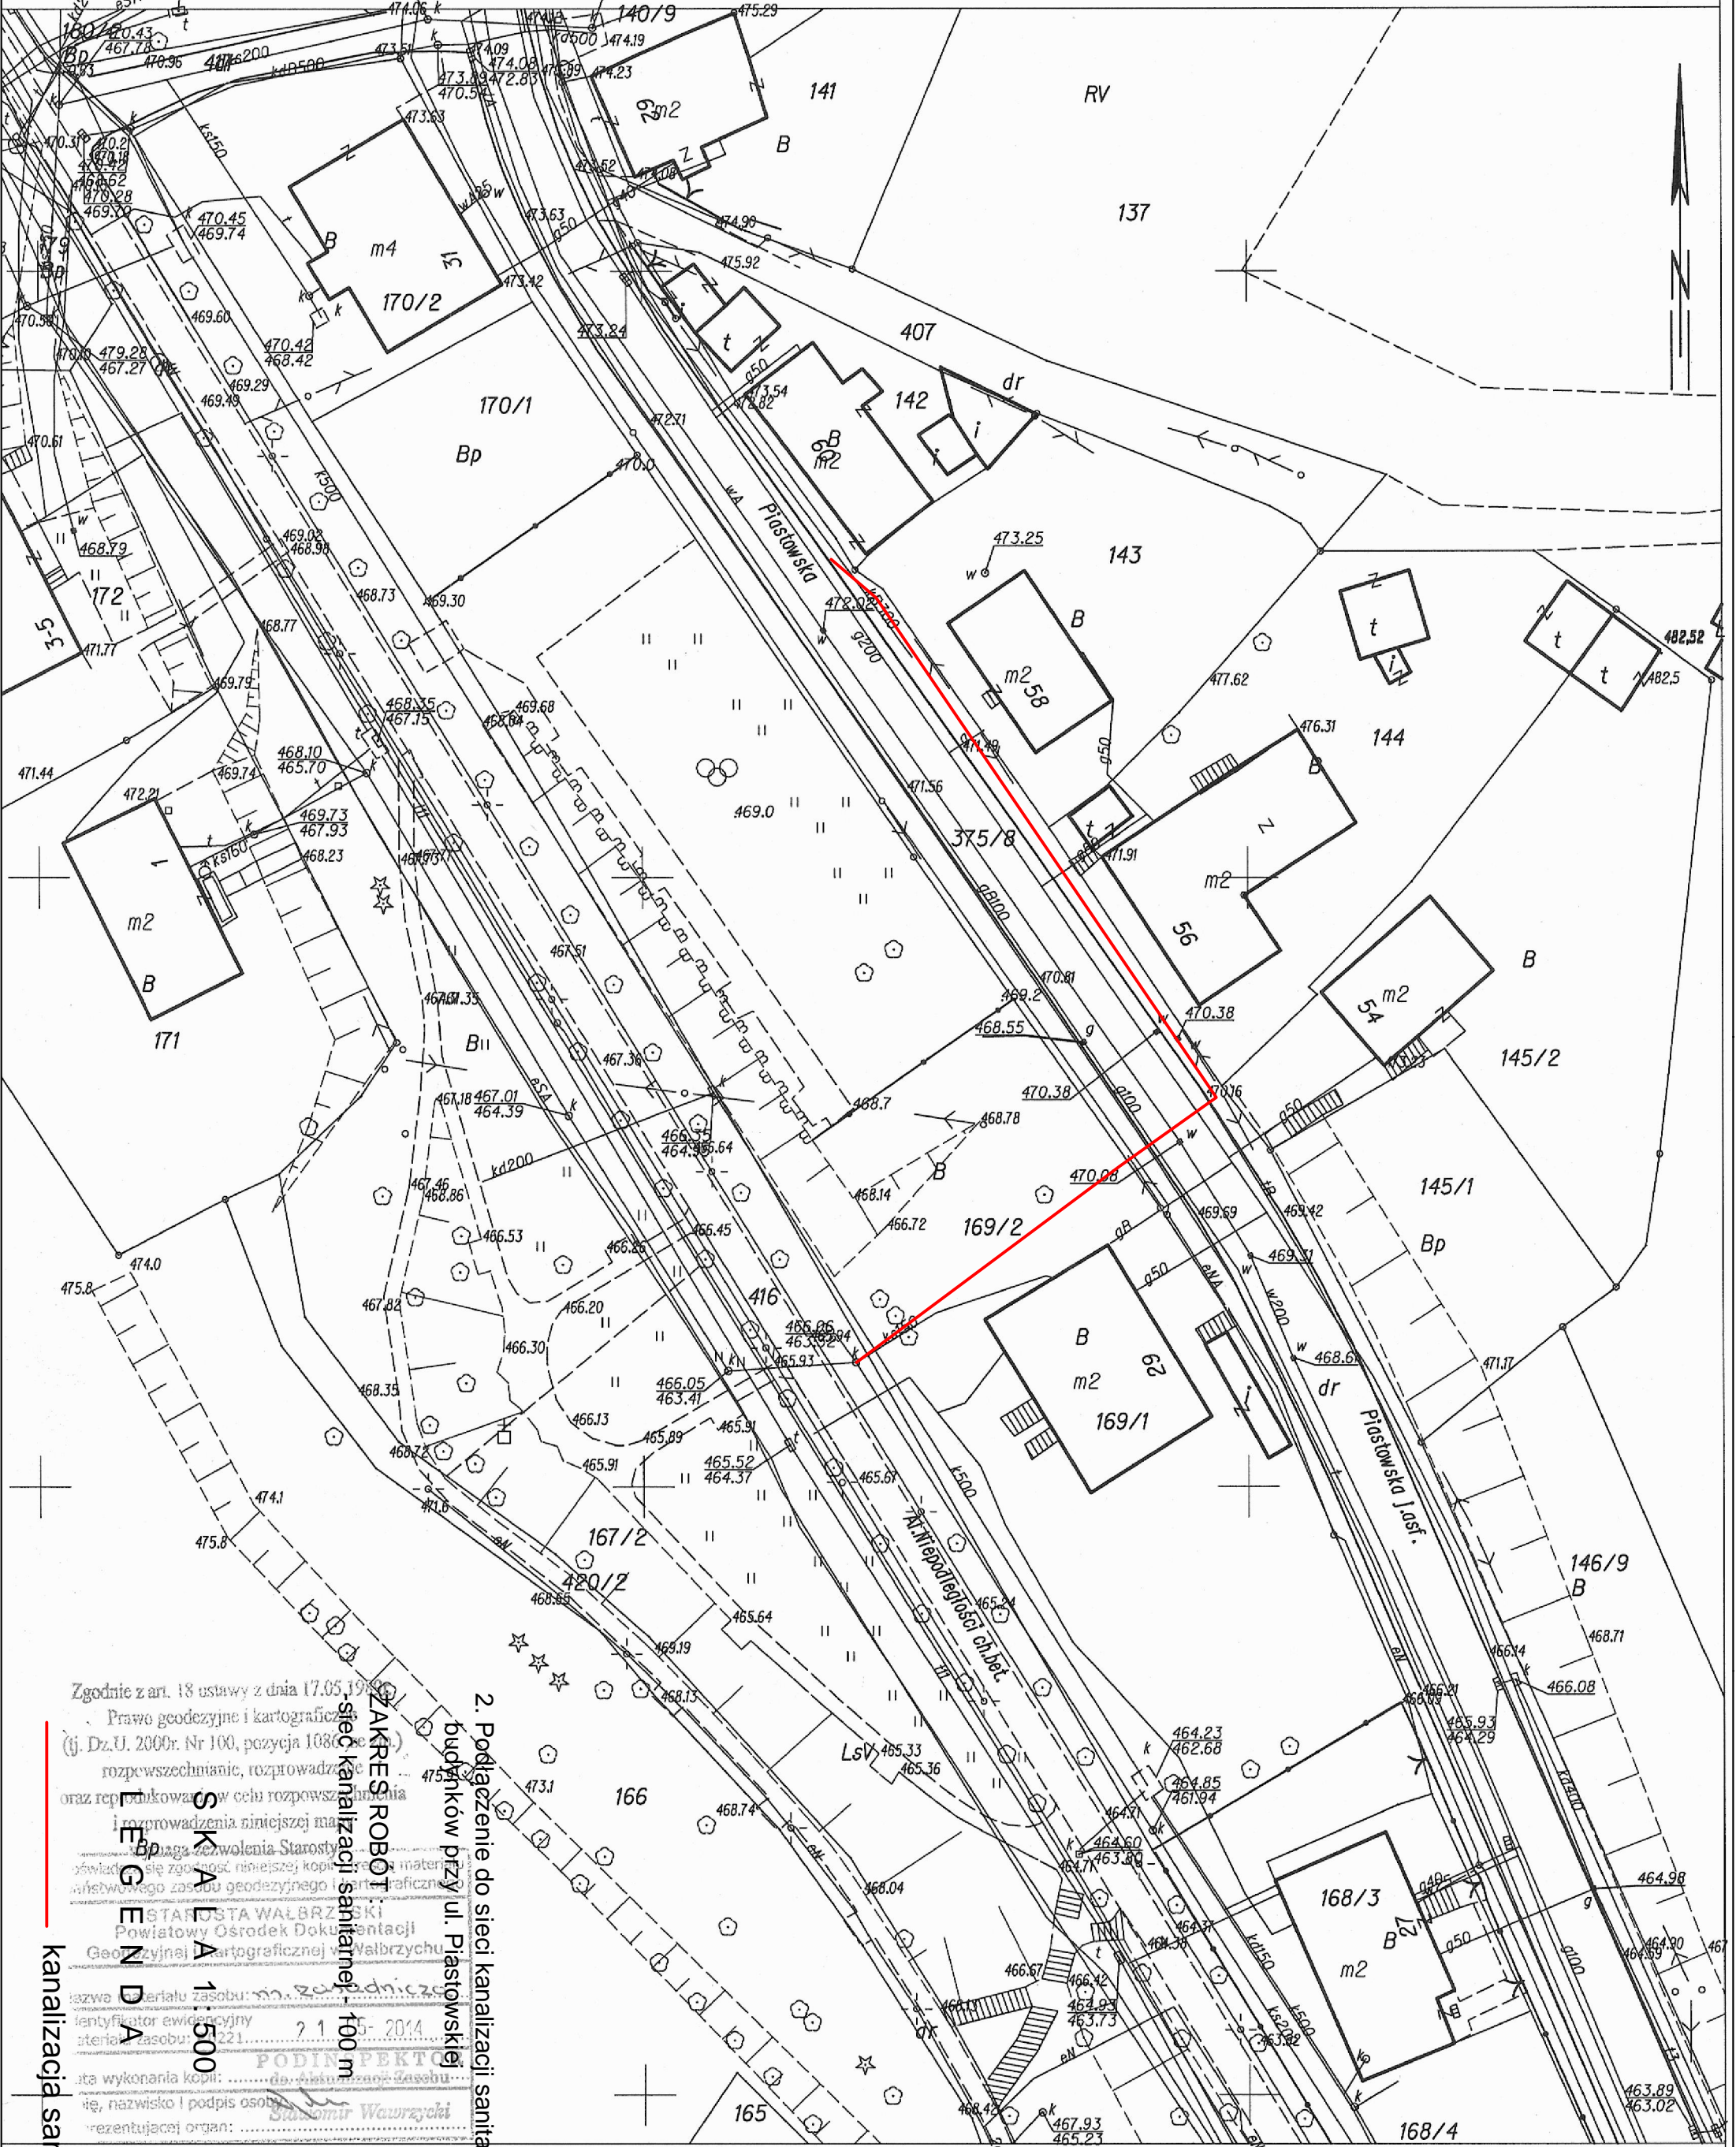

Zgodnie z art. 18 ustawy z dnia 17.05.1988
 Prawo geodezyjne i kartograficzne
 (tj. Dz.U. 2000r. Nr 100, pozycja 1088)
 rozpowszechnianie, rozprowadzanie
 oraz reprodukowanie w celu rozpowszechniania
 i rozprowadzania niniejszej mapy
 Bpaga zezwolenia Starosty
 oświadczenie zgodności niniejszej kopii z materiałem
 własnego zasobu geodezyjnego i kartograficznego

ZAKRES ROBÓT:
 sieć kanalizacji sanitarnej 100 m

SKALA 1:500

IDENTYFIKATOR EWIDENCYJNY
 materiału zasobu: 2.1.15-2014

DATA wykonania kopii: 2014-05-21

imię, nazwisko i podpis osoby
 reprezentującej organ: Sławomir Wawrzycki

2. Podłączenie do sieci kanalizacji sanitarnej
 budynków przy ul. Piasłowskiej

W Walbrzychu dn. 2014-05-21
 Sądził(a) wydruk: Sławomir Wawrzycki