

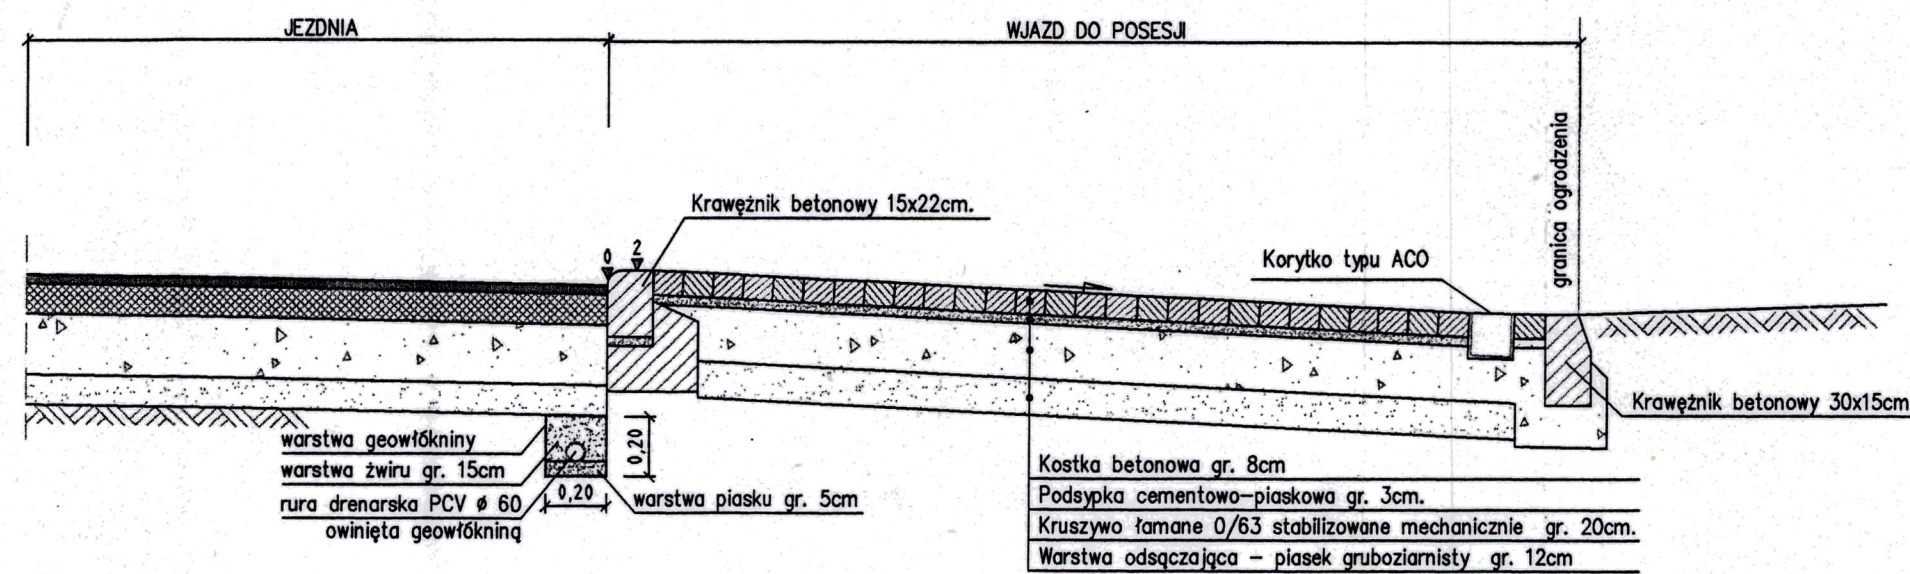



PRZEKRÓJ KONSTRUKCYJNY WJAZDÓW NA POSESJE

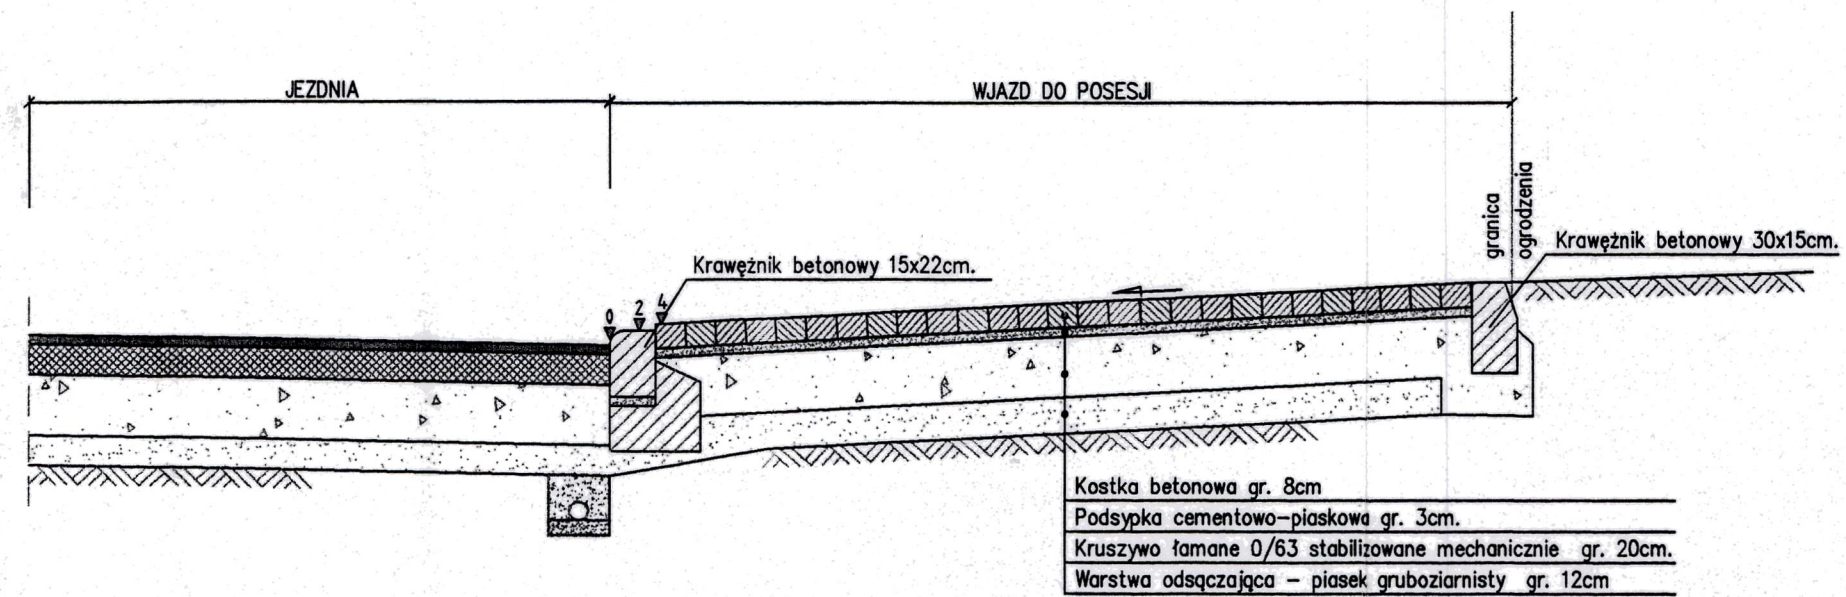

PRZEKRÓJ KONSTRUKCYJNY Z JEDNOSTRONNĄ CHODNIKIEM

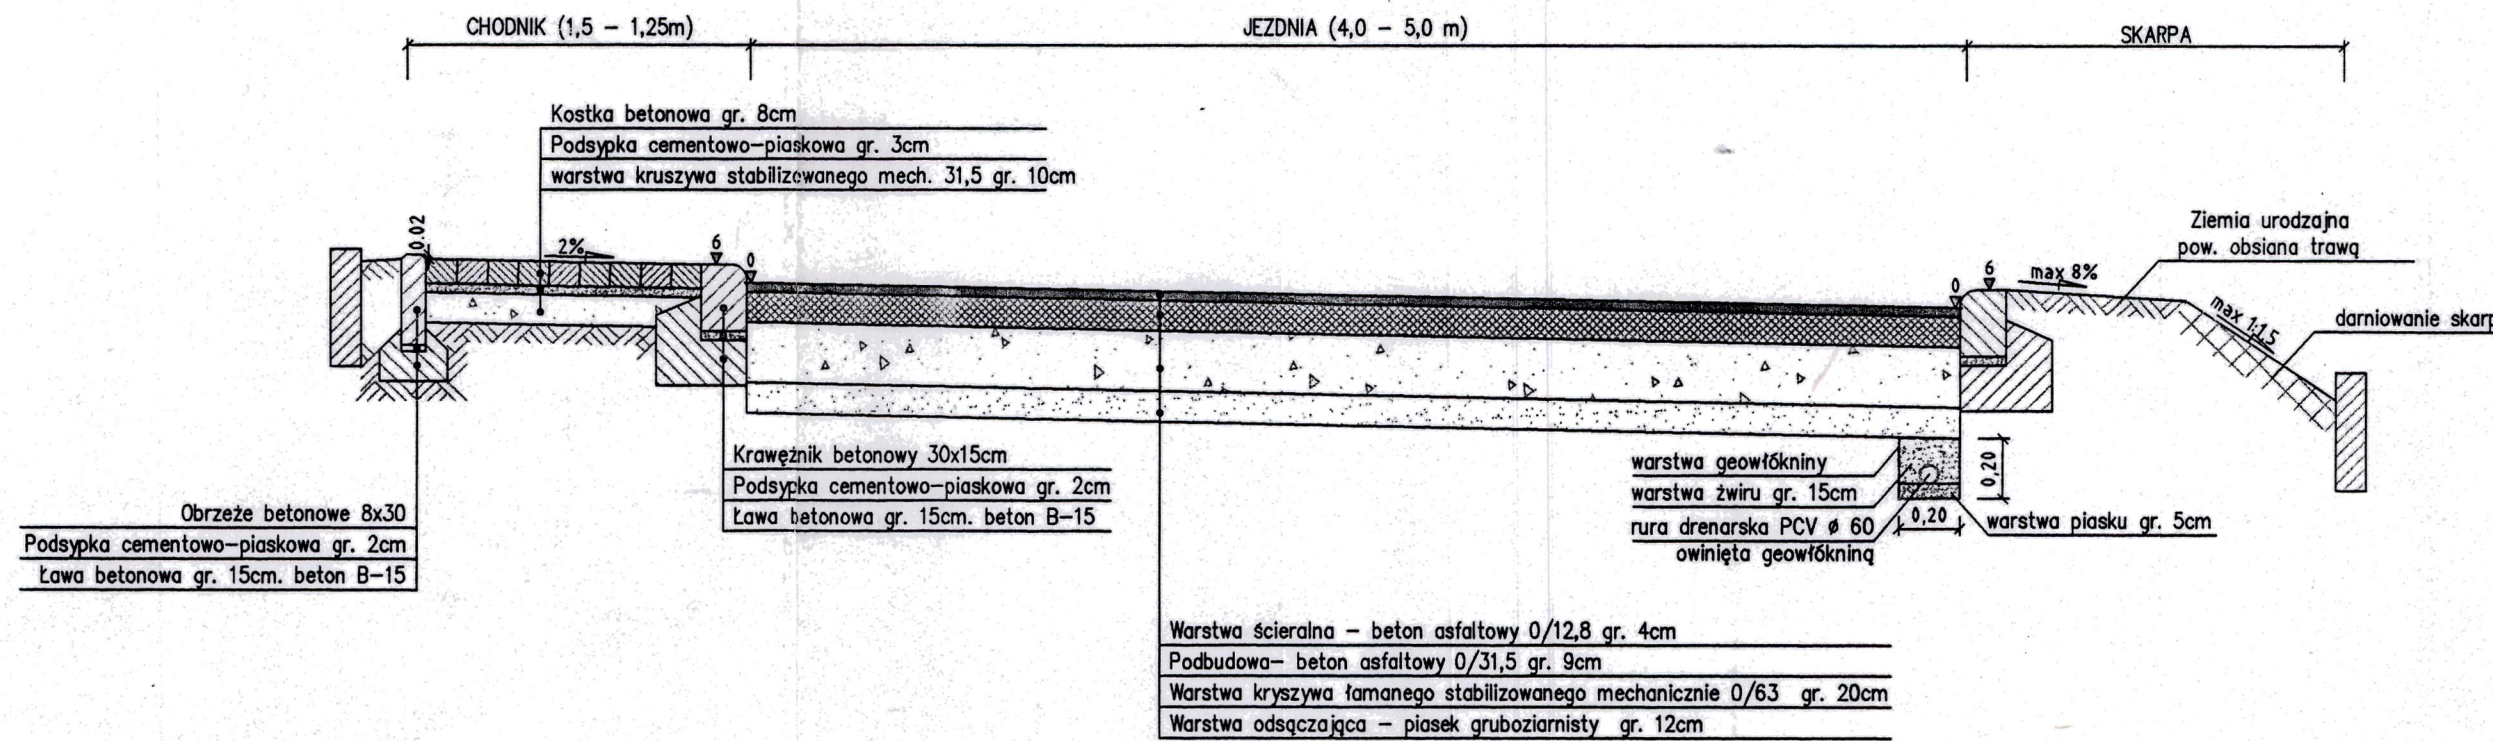

PRZEKRÓJ KONSTRUKCYJNY Z OPASKĄ 0,5m

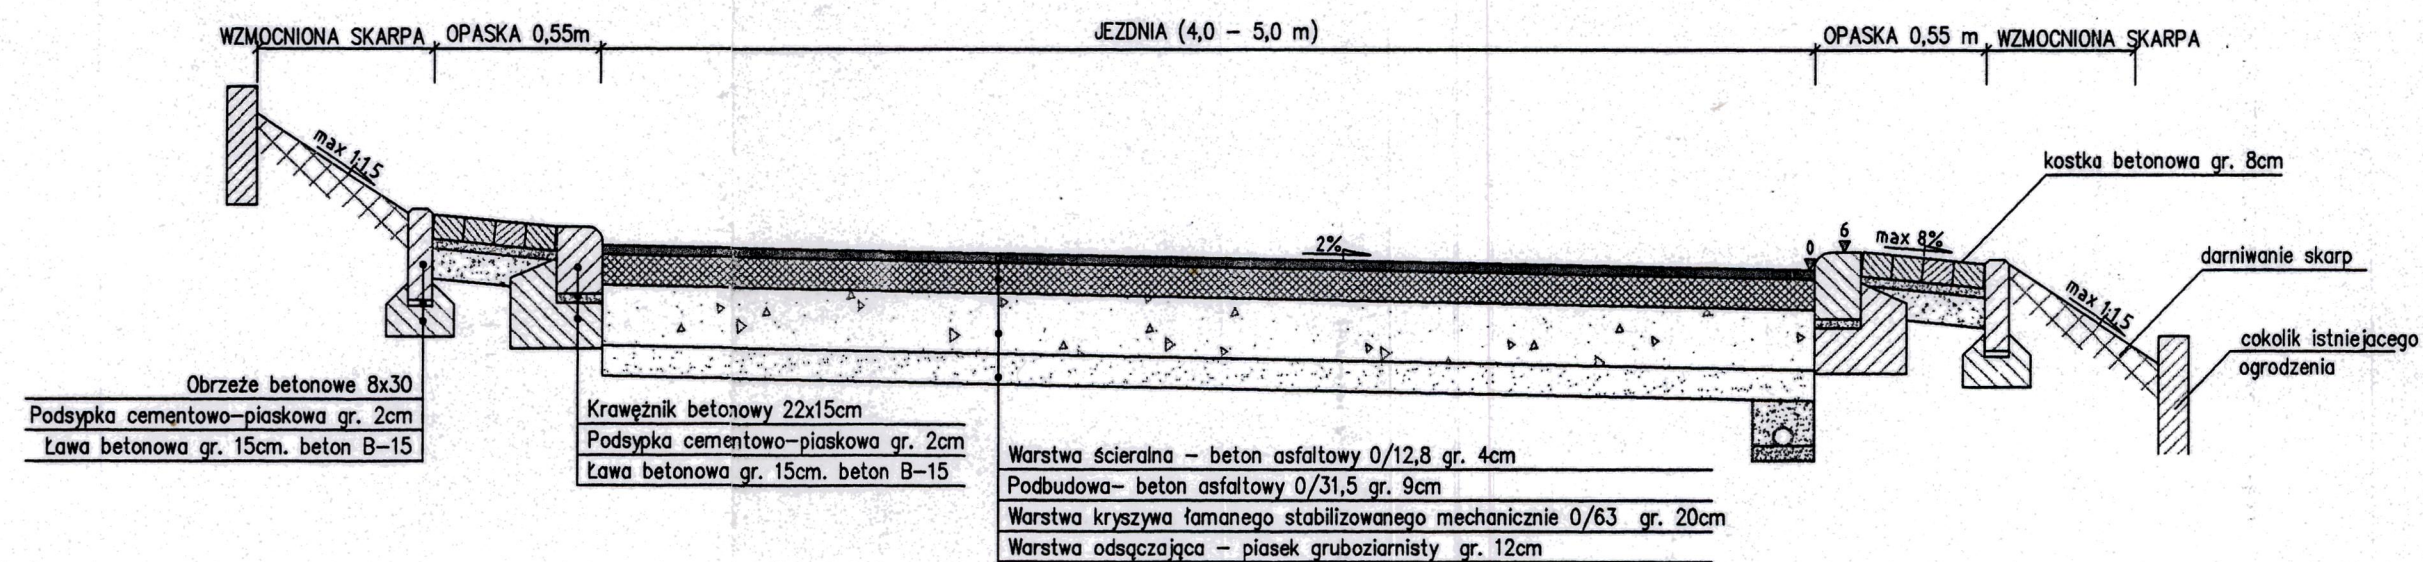

BIPROGEO BIPROGEO-PROJEKT Sp. z o.o. 53-238 WROCLAW, ul. Ostrowskiego 9 tel. 364-33-95, e-mail bip_proj@biprogeo.wroc.pl		Stadium opracowania: PB+PW	Nr rej.: S11-5/2001	SKALA 1:25
Obiekt: Aktywizacja gospodarcza obszaru Poniatowa - Kolektor kanalizacji sanitarnej Poniatów II Etap III		Inwestor: Gmina Wałbrzych ul. Chrobrego 45 58-300 Wałbrzych		
Branża: Drogowa - odbudowa nawierzchni po wykonaniu kolektora		Nazwa rysunku: PRZEKROJE KONSTRUKCYJNE		
Jednostka autorska: BIPROGEO PROJEKT Sp. z o.o.		Nr rys.: 13		
Zespół projektowy	Nr uprawnień	Specjalność	Podpis	Data
Projektant: mgr inż. Wojciech Krysa	8/02/DUW	konstr. - bud.	<i>W. Krysa</i>	11. 2003
Sprawdzający: dr inż. Marek Jagiełło	165/94/UW	konstr. - inż.	<i>M. Jagiełło</i>	11. 2003
Asystent: mgr inż. Eliza Podkalicka		konstr. - bud.	<i>E. Podkalicka</i>	11. 2003