


PRZEKRÓJ A-A

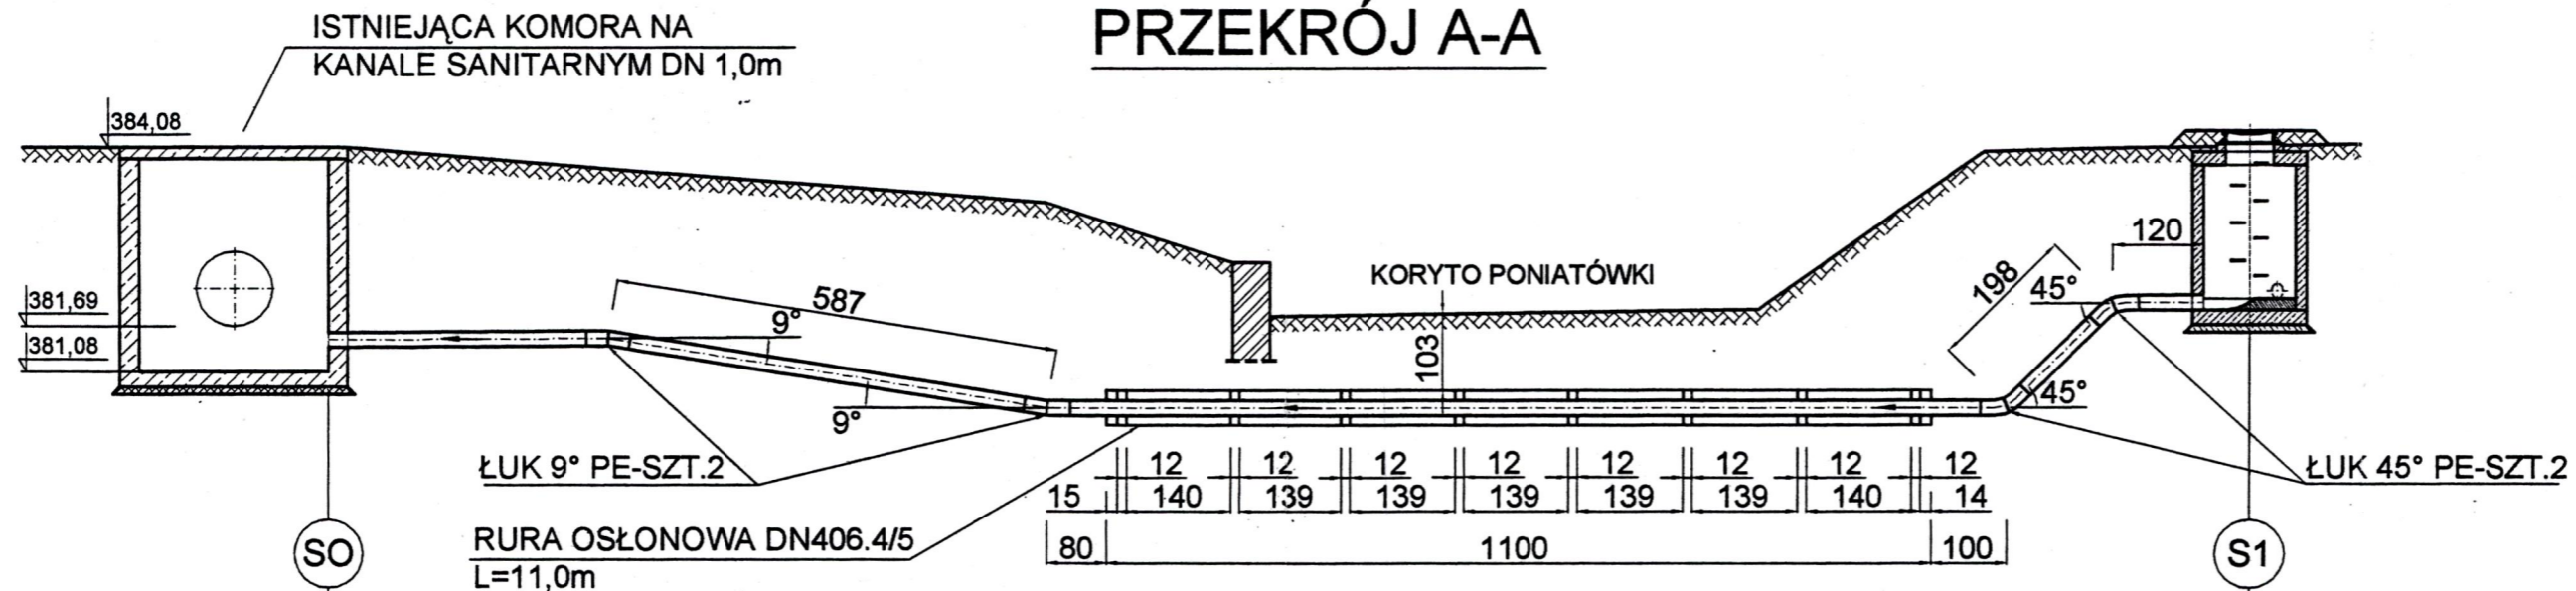


p.p. 375,00 m n.p.m.

RZĘDNE TERENU ISTN.	384,08																
RZĘDNE OSI SYFONU	381,51	381,53	383,79	380,60	383,34	380,60	382,55	381,83	380,60	381,92	384,02	384,03	382,00	384,06	382,01	384,09	
SPADEK I DŁUGOŚĆ	i=5 ‰	L=3,70m		L=5,80m		i=160,3‰		i=0‰				L=12,80m		i=1000‰		i=6,0‰	
ODLEGŁOŚCI	0,00	3,70		9,50		12,50		19,00		22,00	22,30		23,70		25,50		

SYFON POD POTOKIEM PONIATÓWKA NA KANALE SANITARNYM KS-2 W km 0+428

SKALA 1:100

RZUT POZIOMY

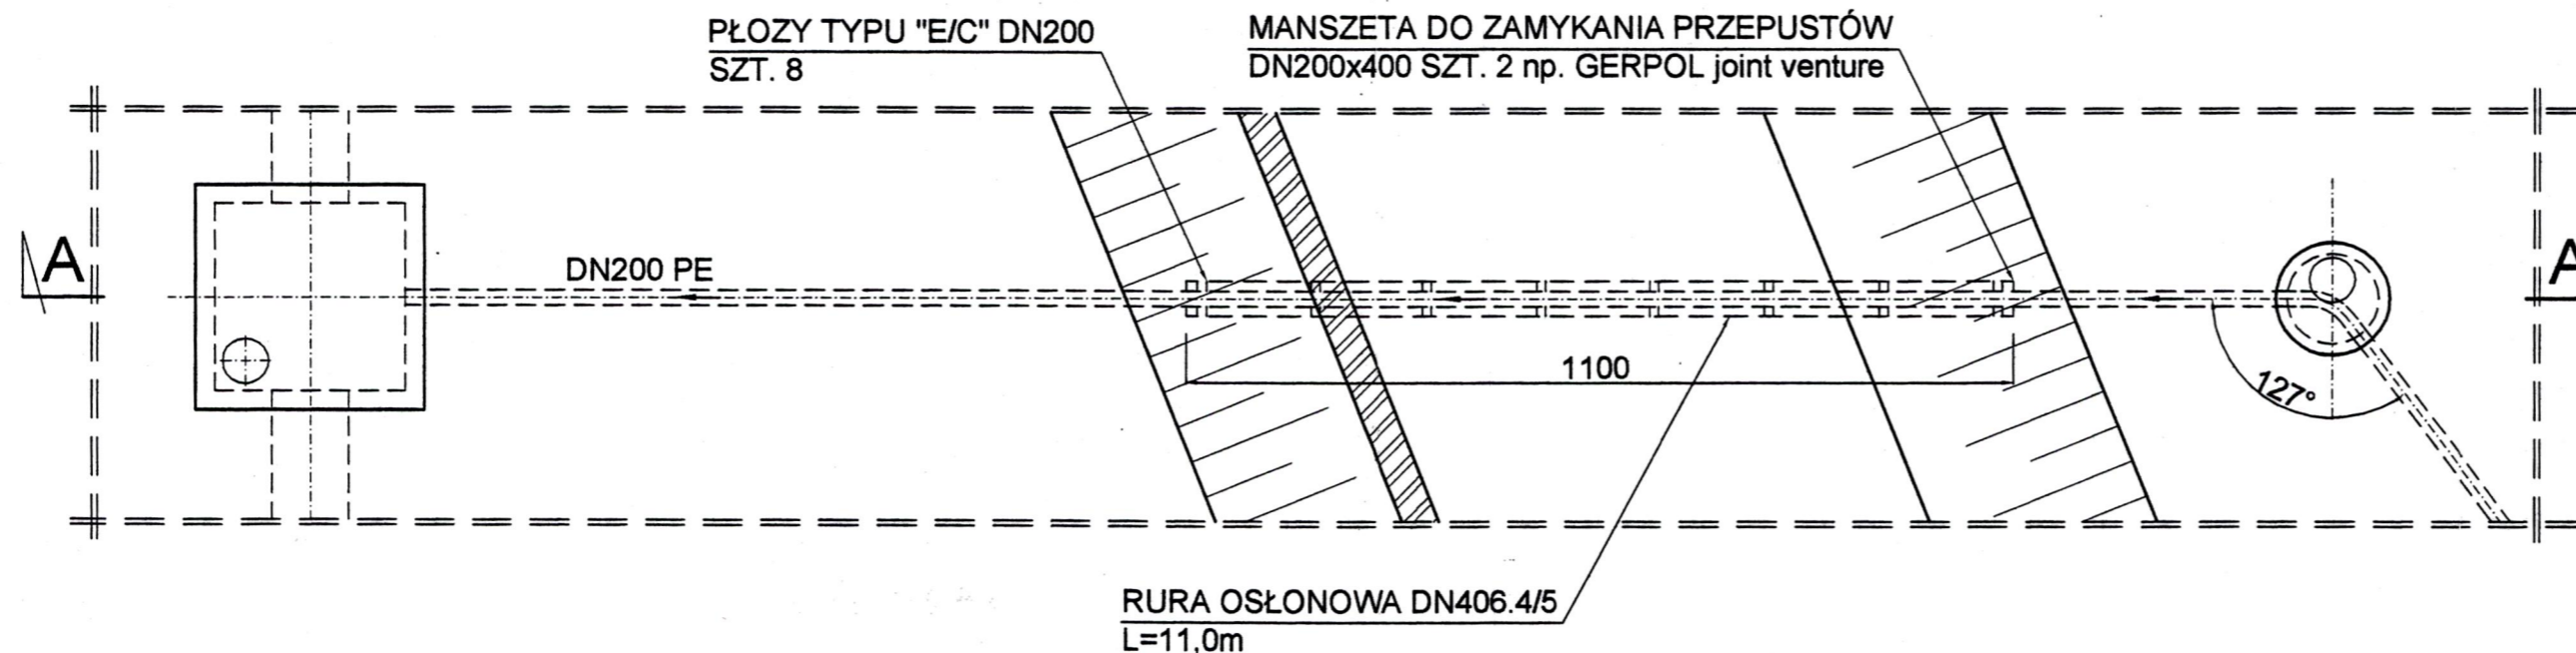

	BPBK sp.zoo	Nr rej. S11-5/2001
	52-010 Wrocław ul.Opolska 11/19	Nr arch.
Obiekt: Aktywizacja gospodarcza obszaru Poniatowa - ETAP III		
Tytuł rys. Syfon pod potokiem Poniatówka na kanale sanitarnym KS-2		Skala: 1:100
Stadium: PB+PW		Nr rys. 15
Branża: technologiczna	Nr uprawnień	Data
Projektant: mgr inż. L. Szatańska	4184WBPP	10.2003
Asystent: mgr inż. P. Szymecki		10.2003
Sprawdzający: mgr inż. St. Gdula	39171WR	10.2003