


"Budowa systemu oczyszczania ścieków w m. Struga i Lubomin w Gminie Stare Bogaczowice - koncepcja"


Mapa pogiędowa
skala 1:25 000

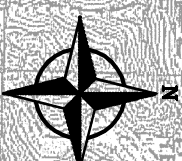

STRUGA

LUBOMIN

WAŁBRZYCH

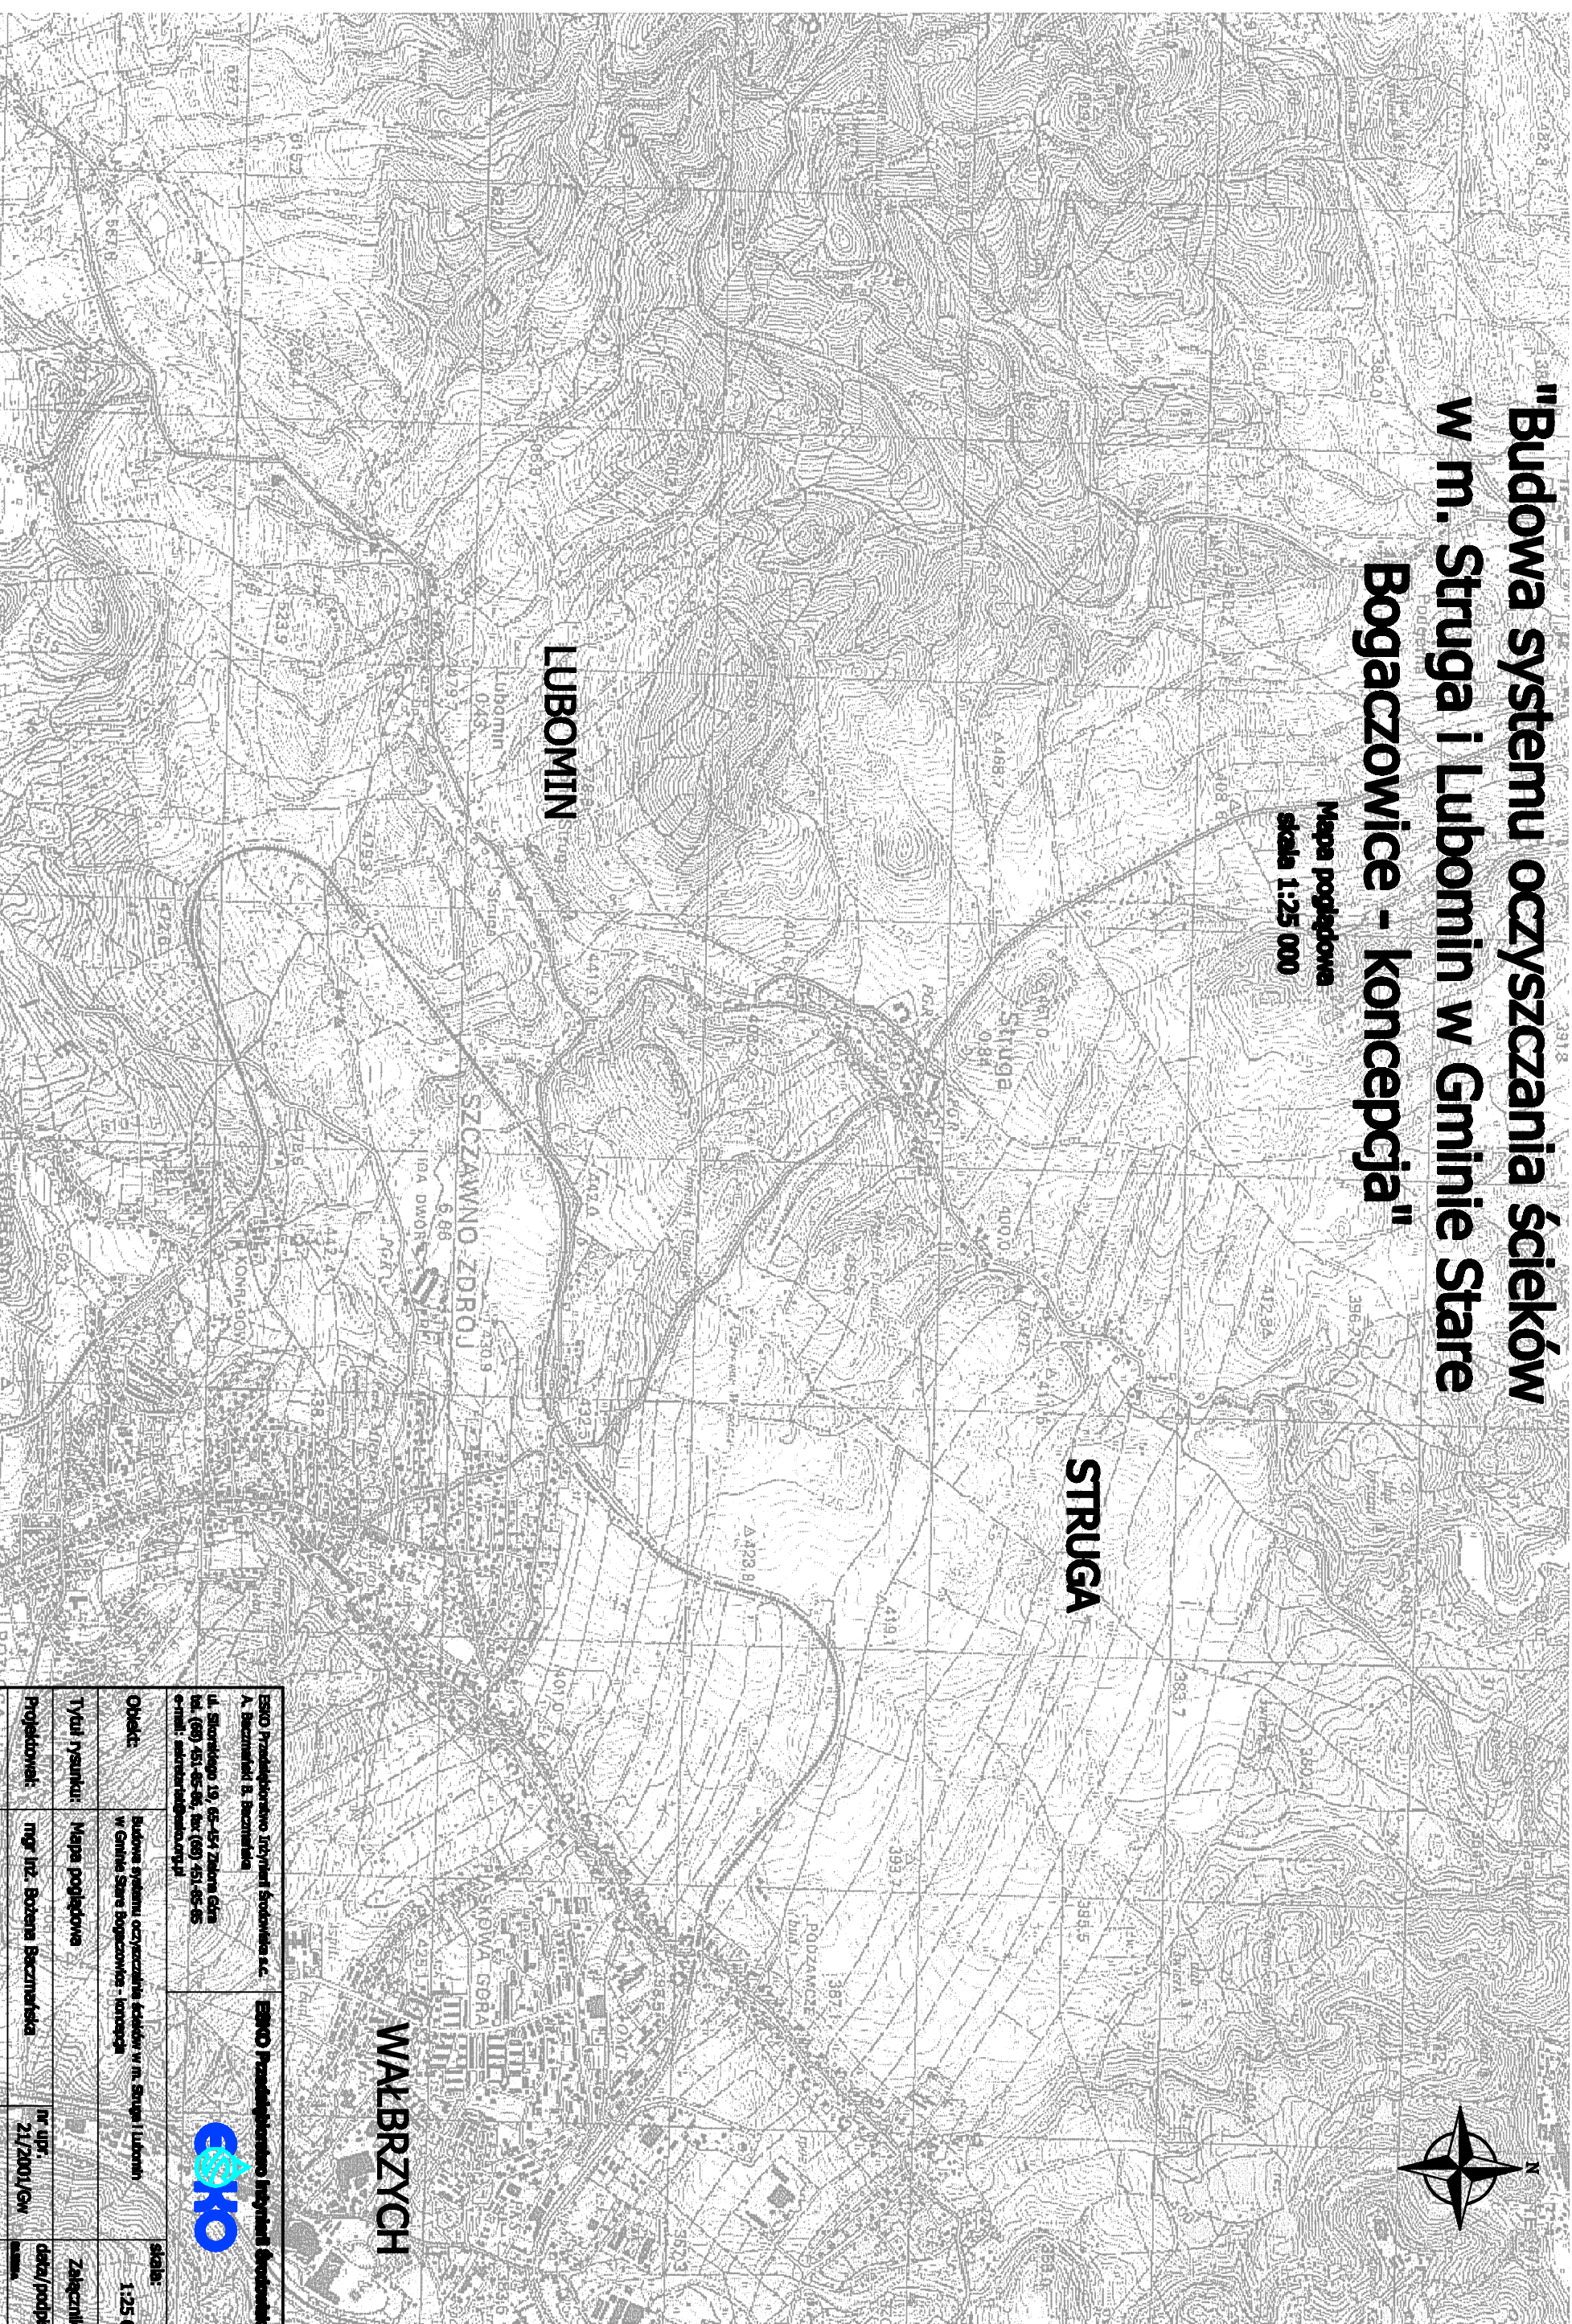

ESKO Przemysłowe Inżynieria Środowiska s.c. ESKO Przemysłowe Inżynieria Środowiska s.c.
A. Buczniewski B. Buczniewski
ul. Skorkiewicz 19, 65-154 Zdobych Góra
tel. (69) 451-65-65, fax (69) 451-65-65
e-mail: sekretariat@esko.org.pl



Obiekt: Budowne systemu oczyszczania ścieków w m. Struga i Lubomin w Gminie Stare Bogaczowice - koncepcja skala: 1:25 000

Tytuł rysunku: Mapa pogiędowa nr upr.: Załącznik nr 1

Projektant: mgr inż. Bożena Buczniewska data/projps: 21/2001/Gw

Opracował: Bożena Szasik

Sprawił: mgr inż. Bożena Markowska 16/2000/Gw