



"Budowa systemu oczyszczania ścieków w m. Struga i Lubomin w Gminie Stare Bogaczowice - koncepcja"

Plan orientacyjny
skala 1:25 000

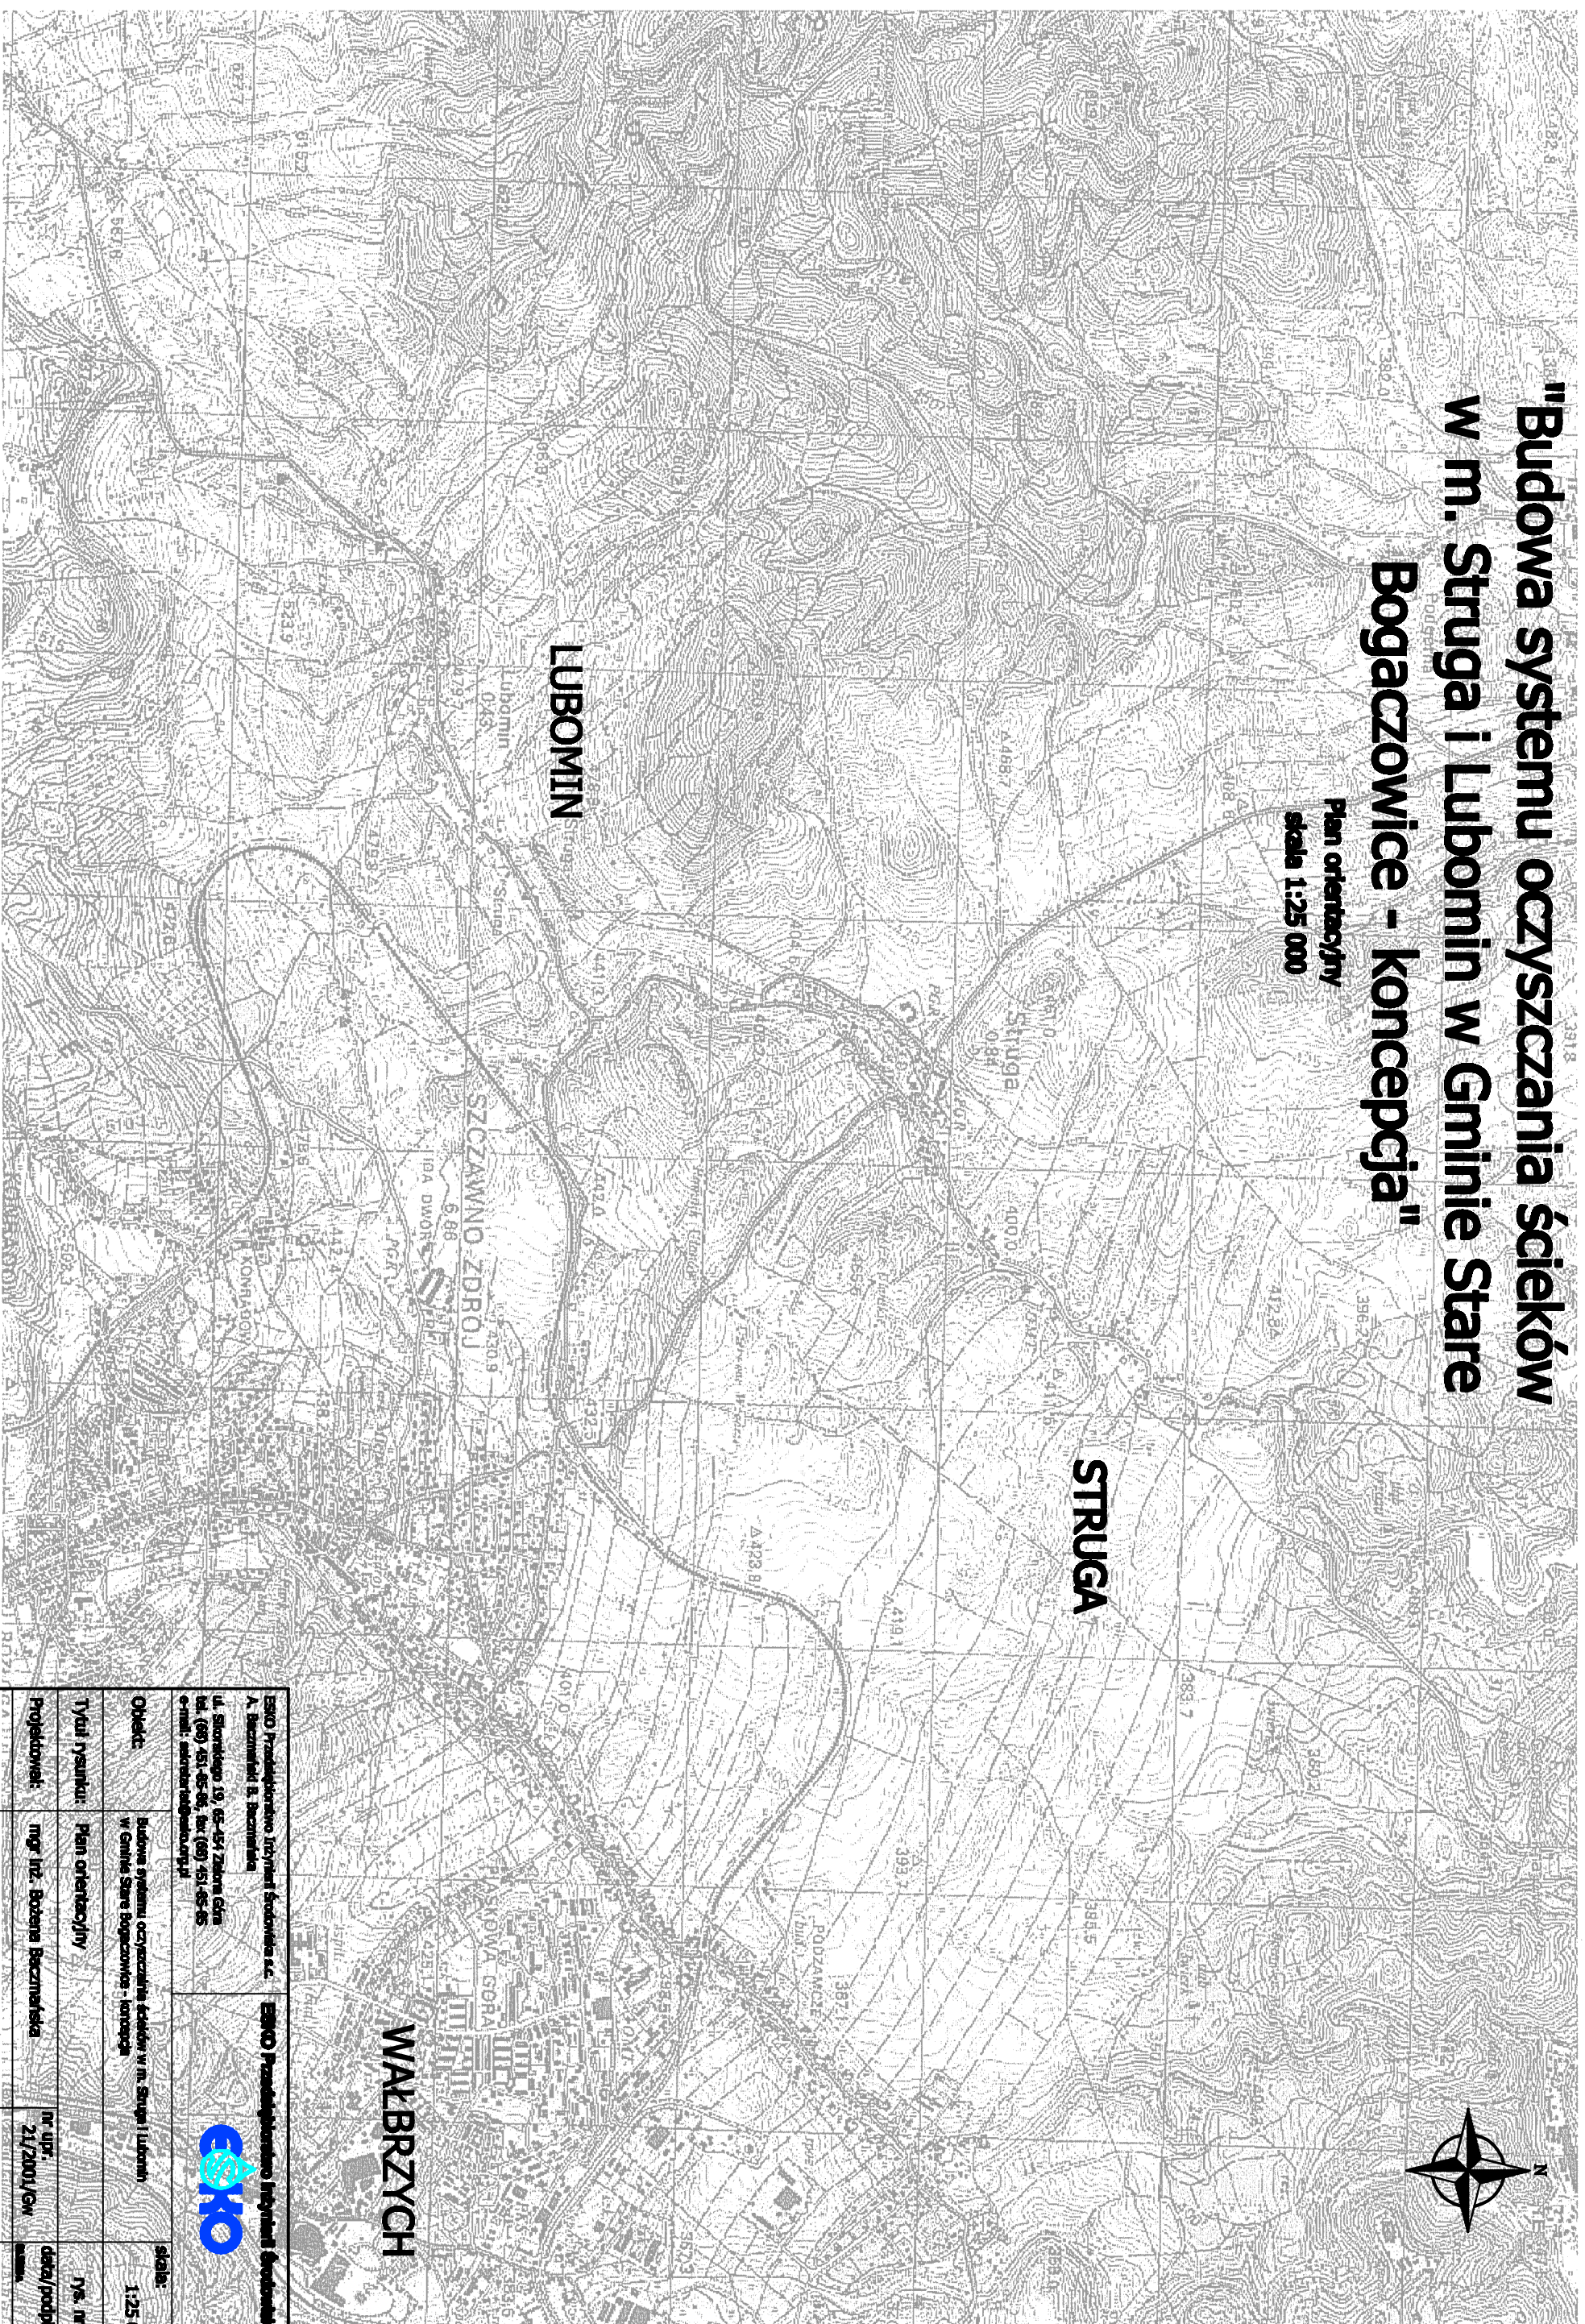

ESKO Przemysłowe Inżynieria Środowiska s.c. ESKO Przemysłowe Inżynieria Środowiska s.c.
A. Buczniński B. Bucznińska
ul. Skorkowca 19, 65-151 Żelazna Góra
tel. (69) 451-65-65, fax (69) 451-65-65
e-mail: sekretariat@esko.org.pl

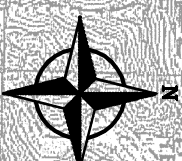

Obiekt: Budownictwo systemu oczyszczania ścieków w m. Struga i Lubomin w Gminie Stare Bogaczowice - koncepcja skala: 1:25 000

Tytuł rysunku: Plan orientacyjny nr upr.: nr 0

Projektant: mgr inż. Bożena Bucznińska data/projps: 21/2001/Gw

Opracował: Bożena Szasik

Sprawił: mgr inż. Bożena Markowska 16/2000/Gw