




"Budowa systemu oczyszczania ścieków w miejscowości Struga i Lubomin w Gminie Stare Bogaczowice - koncepcja"

Schemat nowo projektowanej sieci kanalizacyjnej
z podziałem na PZO - wariant D

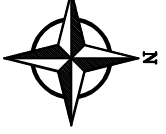

Legenda:	
	proj. kanalizacja gminna
	proj. nowożył. sieć
	proj. nowożył. sieć / projektowany
	proj. przepompownia ścieka
	proj. przydomowa oczyszczalnia ścieków
PZO	podstawowa jednostka sanitarna
LM	projektowana liczba mieszkańców odprowadzająca ścieki indywidualnie do sieci oraz liczba mieszkańców indywidualnych
DS	całkowita długość projektowanej sieci
WK	wielkość ścieki podlegających indywidualnie w na 1 km projektowanej sieci dla PZO

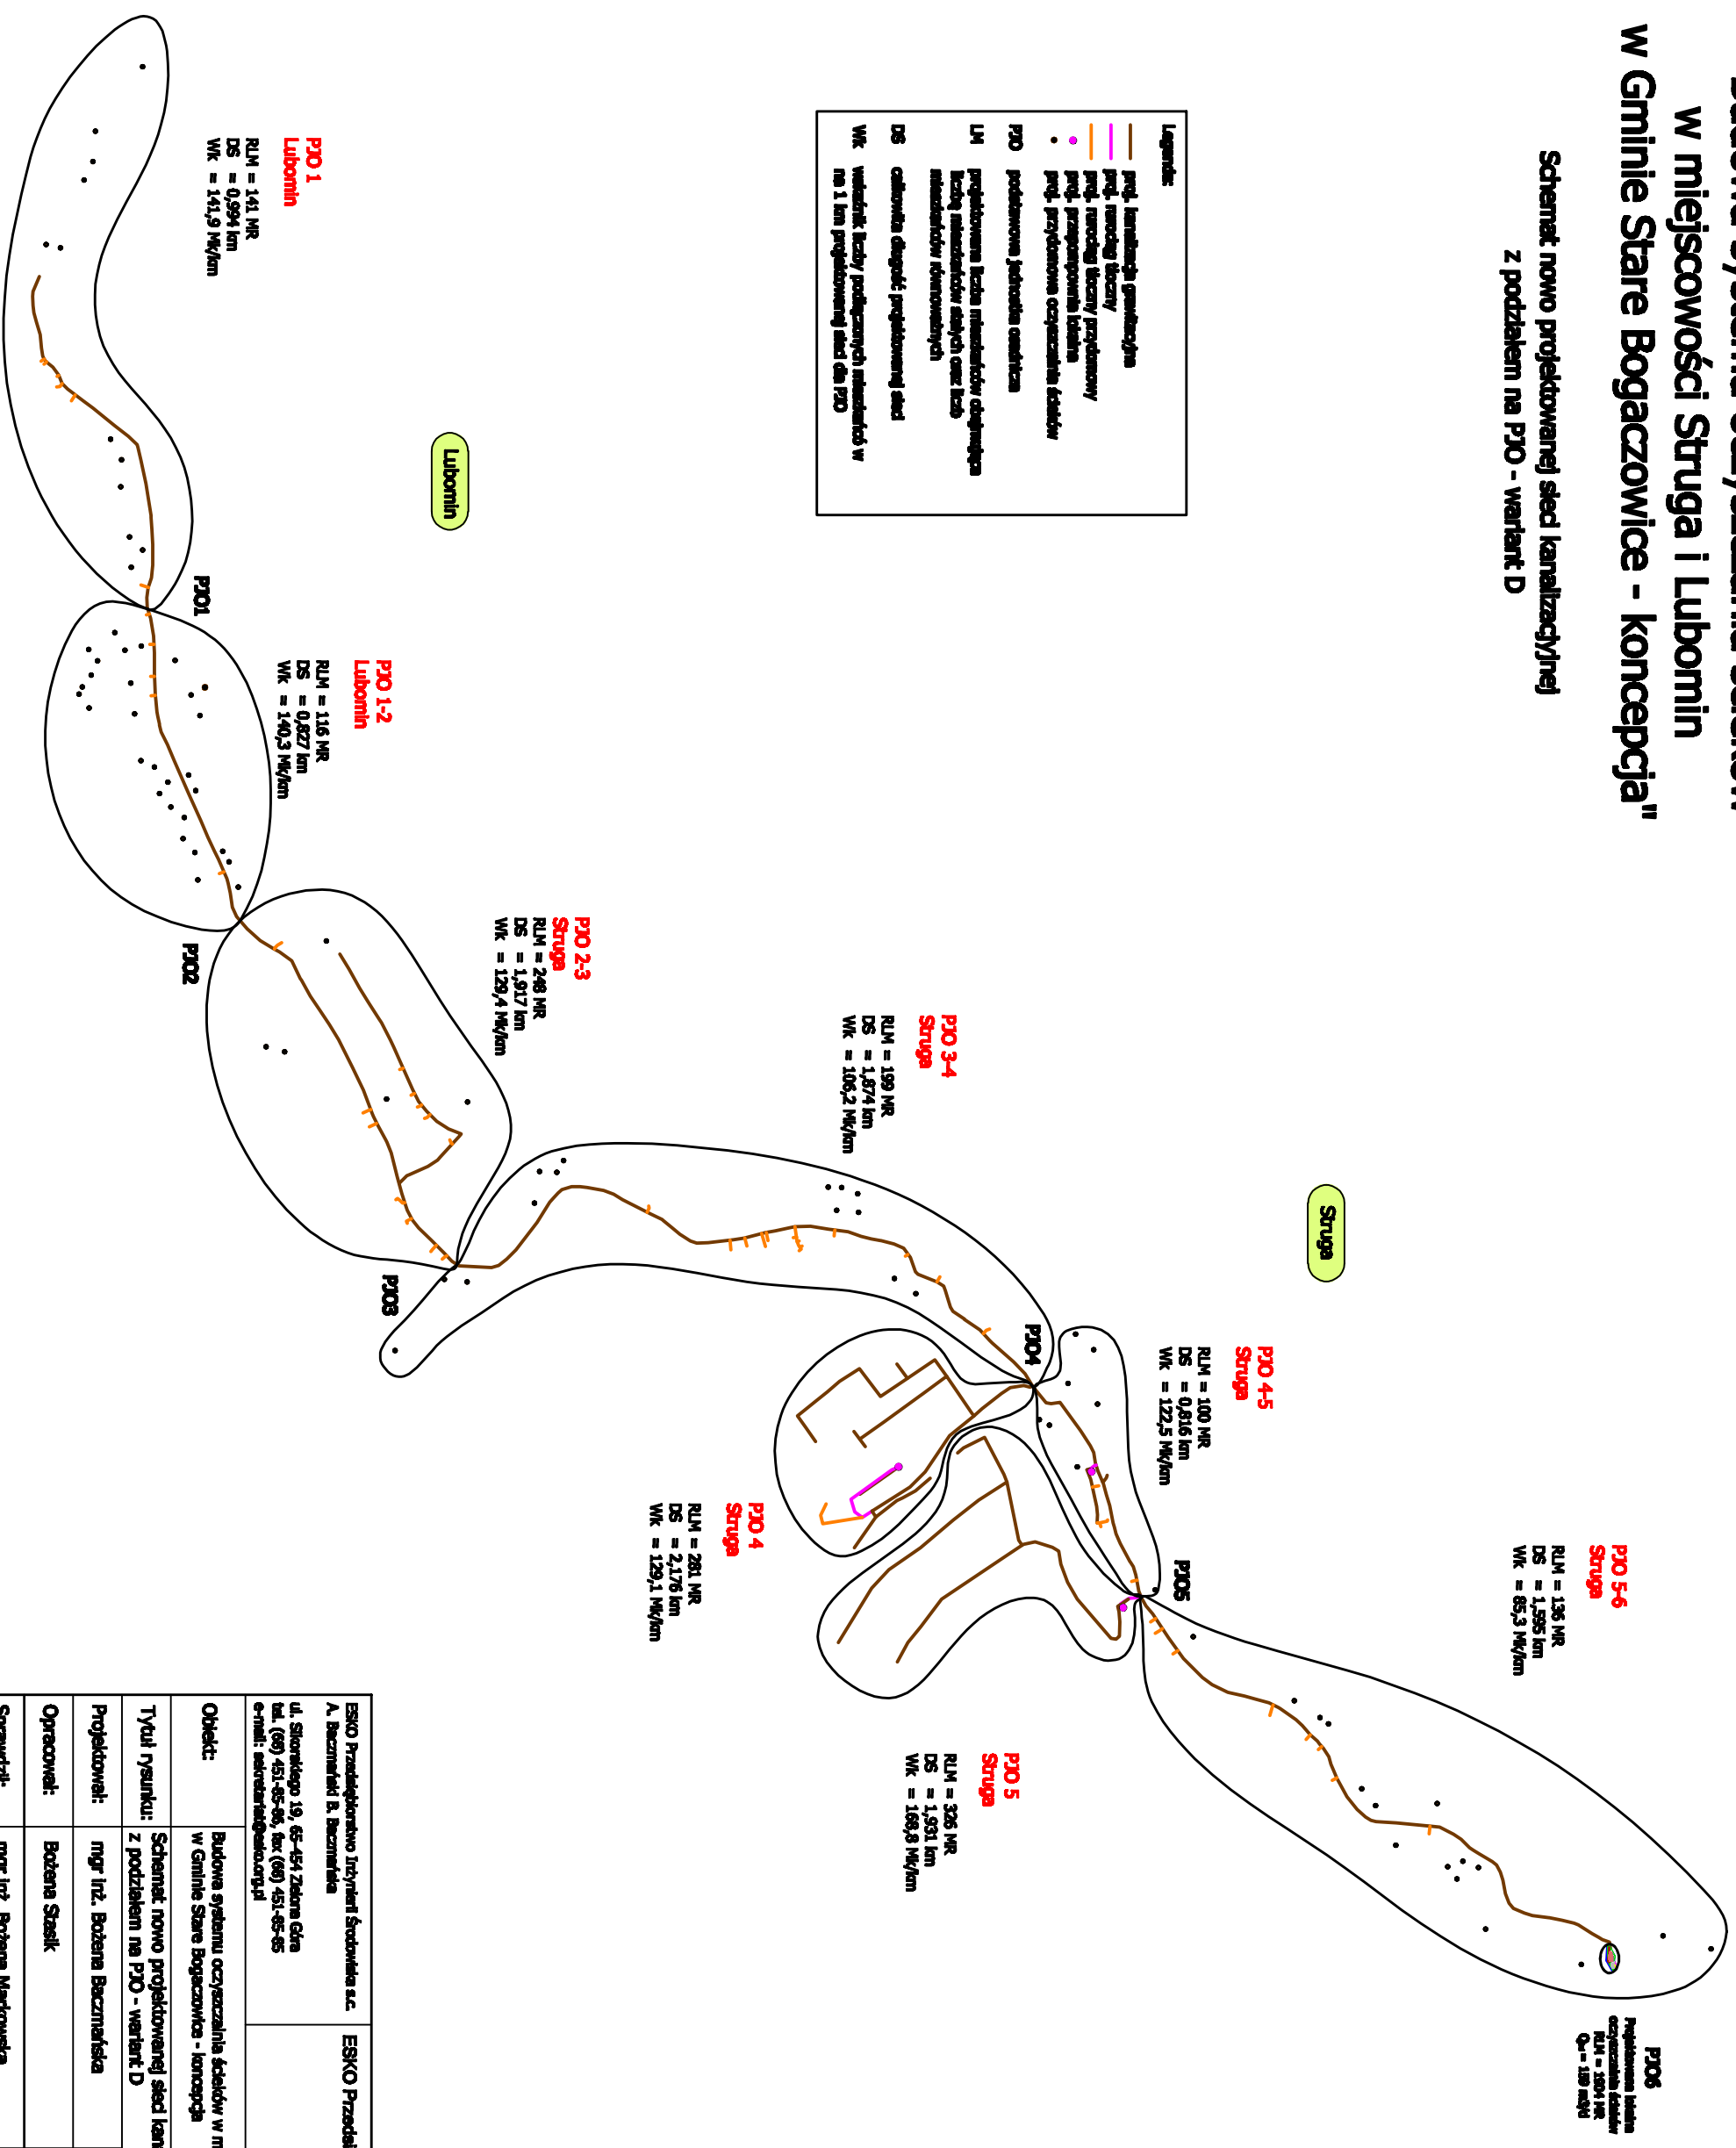

ESKO Przedsiębiorstwo Inżynierii Środowiska s.c. A. Baczmarek i B. Baczmarek ul. Sikorskiego 19, 65-454 Złotna Góra tel. (69) 451-65-66, fax (69) 451-65-65 e-mail: sekretariat@esko.org.pl		ESKO Przedsiębiorstwo Inżynierii Środowiska s.c. 	
Objekt:	Budowa systemu oczyszczania ścieków w m. Struga i Lubomin w Gminie Stare Bogaczowice - koncepcja	skala:	-/-
Tytuł rysunku:	Schemat nowo projektowanej sieci kanalizacyjnej z podziałem na PZO - wariant D	rys. nr 31	
Projektował:	mgr inż. Bożena Baczmarek	nr upr. 21/2001/GW	data/podpis:
Opracował:	Bożena Szasik		
Sprawił:	mgr inż. Bożena Markowska	16/2000/GW	