



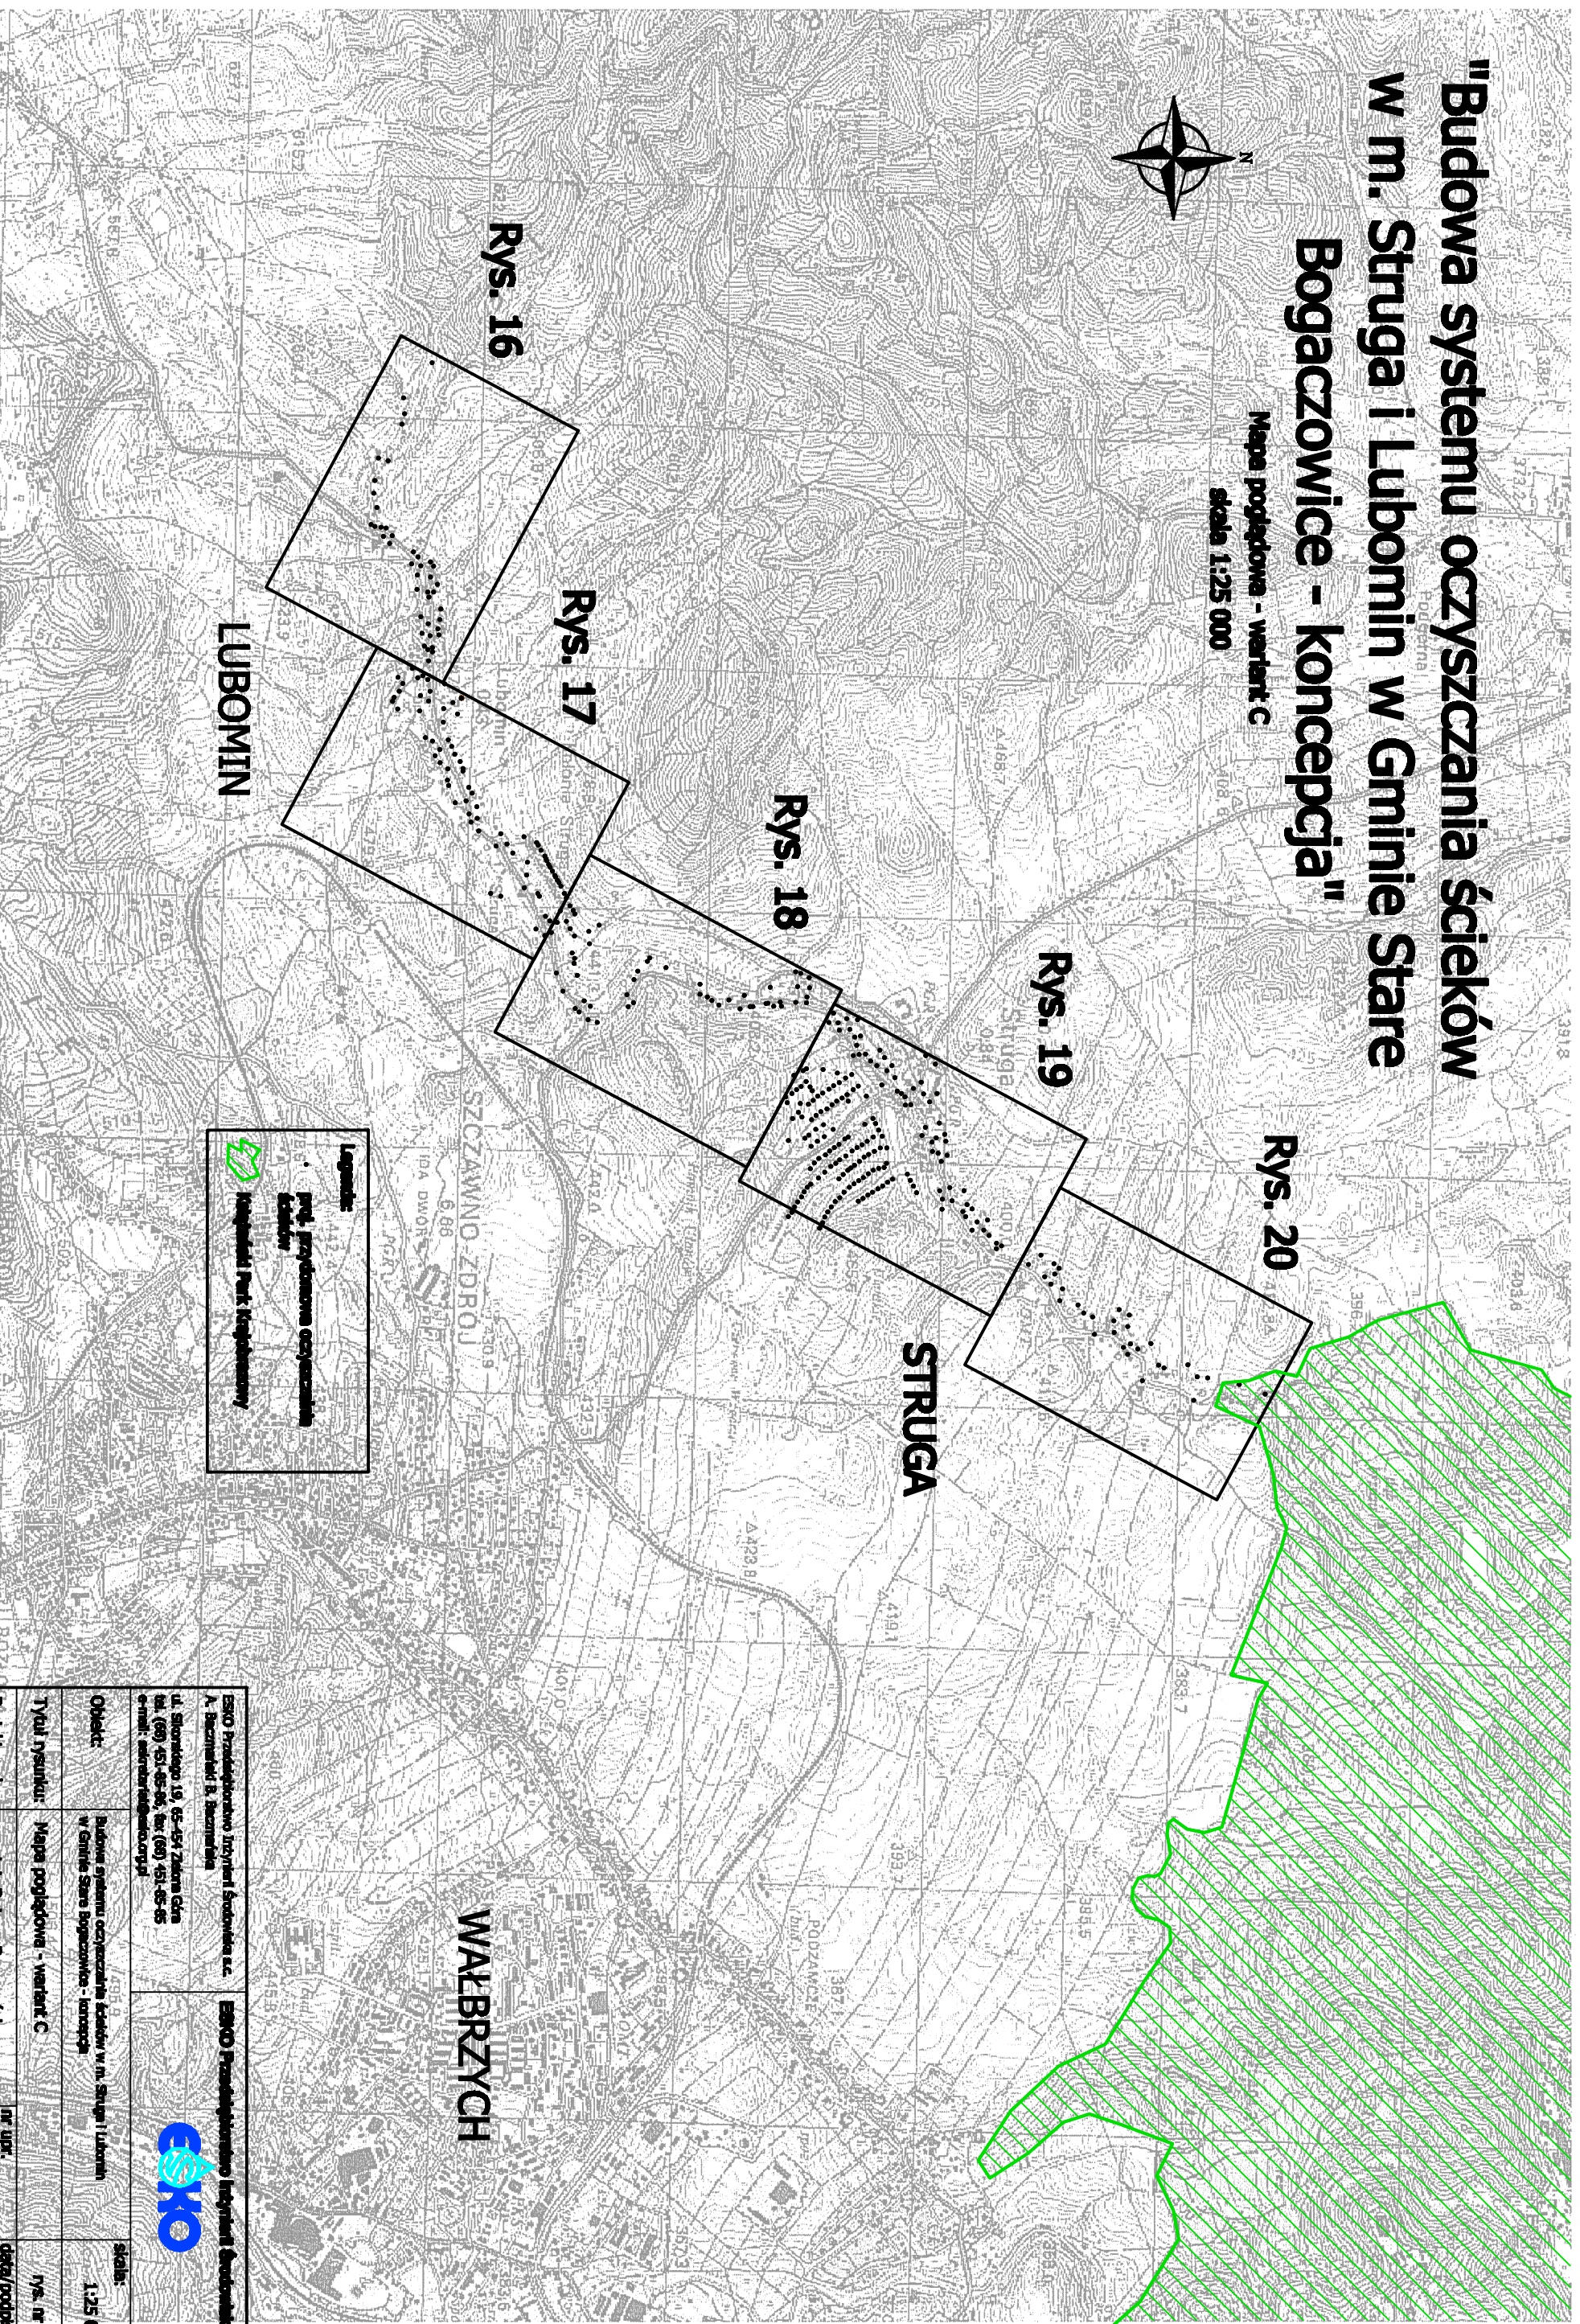


"Budowa systemu oczyszczania ścieków w m. Struga i Lubomin w Gminie Stare Bogaczowice - koncepcja"

Mapa pogłębiona - wariant C
skala 1:25 000

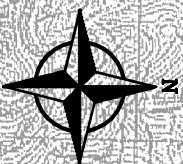

Legenda:
 projektowana oczyszczalnia ścieków
 Kolektory Park Krajobrazowy

ESKO Przemysłowo Inżynierska Sp. z o.o. A. Buczniński B. Bucznińska ul. Skowronko 19, 65-454 Żelazna Góra tel. (69) 451-65-65, fax (69) 451-65-65 e-mail: sekretariat@esko.org.pl		ESKO Przemysłowo Inżynierska Sp. z o.o. 	
Objekt:	Budowa systemu oczyszczania ścieków w m. Struga i Lubomin w Gminie Stare Bogaczowice - koncepcja	skala:	1:25 000
Tytuł rysunku:	Mapa pogłębiona - wariant C	nr. nr. 3	
Projektował:	mgr inż. Bożena Bucznińska	nr upr.:	21/2001/GW
Opracował:	Bożena Szasik	data/projps:	
Sprawił:	mgr inż. Bożena Markowska		
		16/2000/GW	