



UWAGI:

- INSTALACJA ZAPROJEKTOWANA W SYSTEMIE RUR MIEDZIANYCH
- RURY I PIONY PROWADZIĆ NALEŻY PRZY ŚCIANE, ORAZ POD STROPEM
- PRZEWODY PROWADZIĆ W IZOLACJI TERMICZNEJ O GR. ZGODNYCH Z NORMAMI

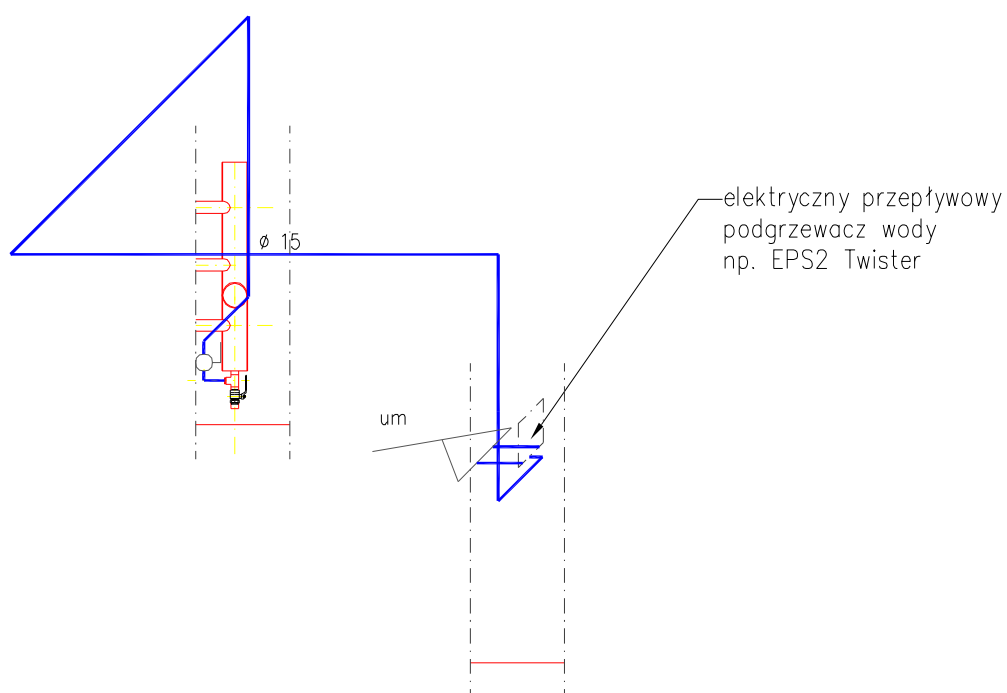

	<b>Siedziba:</b> KanWo.pl 58-320 Walim ul. Wyszyńskiego 83
OBIEKT:	„Zabudowa stacji podnoszenia ciśnienia dla potrzeb osiedla mieszkaniowego w miejscowości Cieszów”
ADRES:	Cieszów dz. nr 177/121, 177/122 gm. Stare Bogaczewice
INWESTOR:	Wałbrzyski Związek Wodociągów i Kanalizacji
PROJEKTANT:	mgr inż. Rafał Janiec NBGP.V-7342/3/61/98
<b>Izometria</b> <b>inst .wodociągowej do umywalki</b>	SKALA: 1:50 DATA: 05.2015
	8