


# B-B

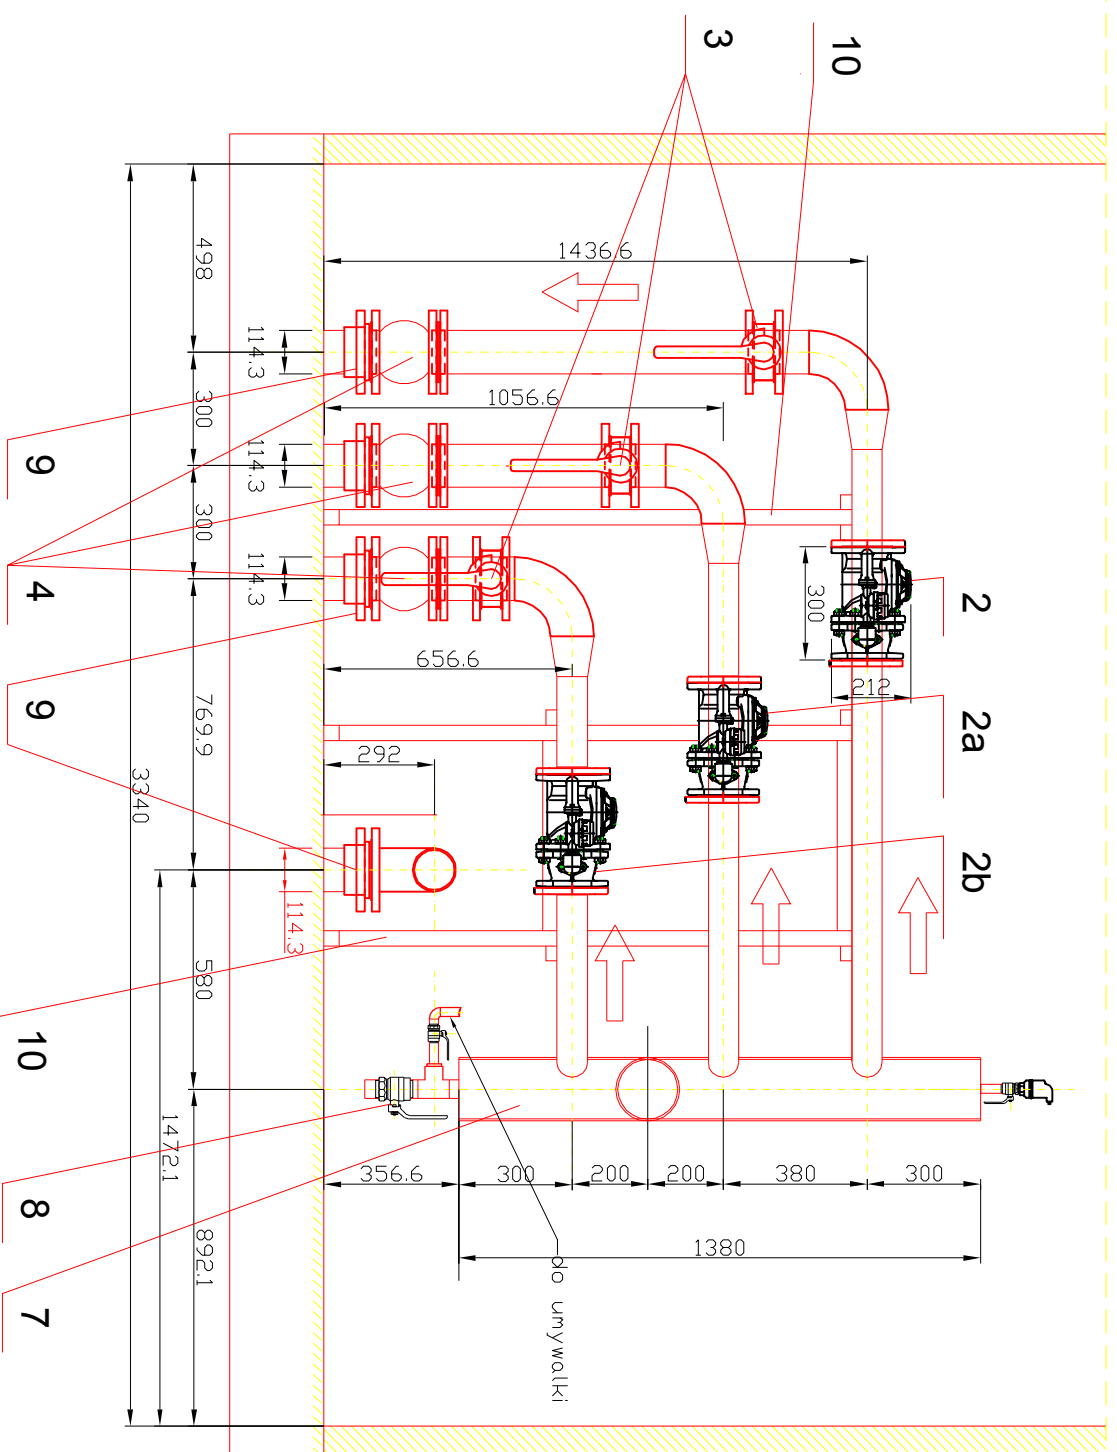

Siedziba:  
KanWo.pl  
58-320 Walim  
ul. Wyszyńskiego 83

OBIEKT: "Zabudowa stacji podnoszenia ciśnienia dla potrzeb osiedla mieszkaniowego w miejscowości Cieszów"

ADRES: Cieszów dz. nr 177/121, 177/122 gm. Stare Bogaczewice

INWESTOR: Wałbrzyski Związek Wodociągów i Kanalizacji

PROJEKTANT:  
mgr inż. Rafał Janiec  
NBP.V-7342/3/61/98

PRZEKRÓJ B-B POMPOWNI

SKALA: 1:20

DATA: 05.2015