
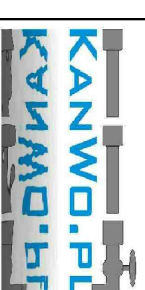


# A-A

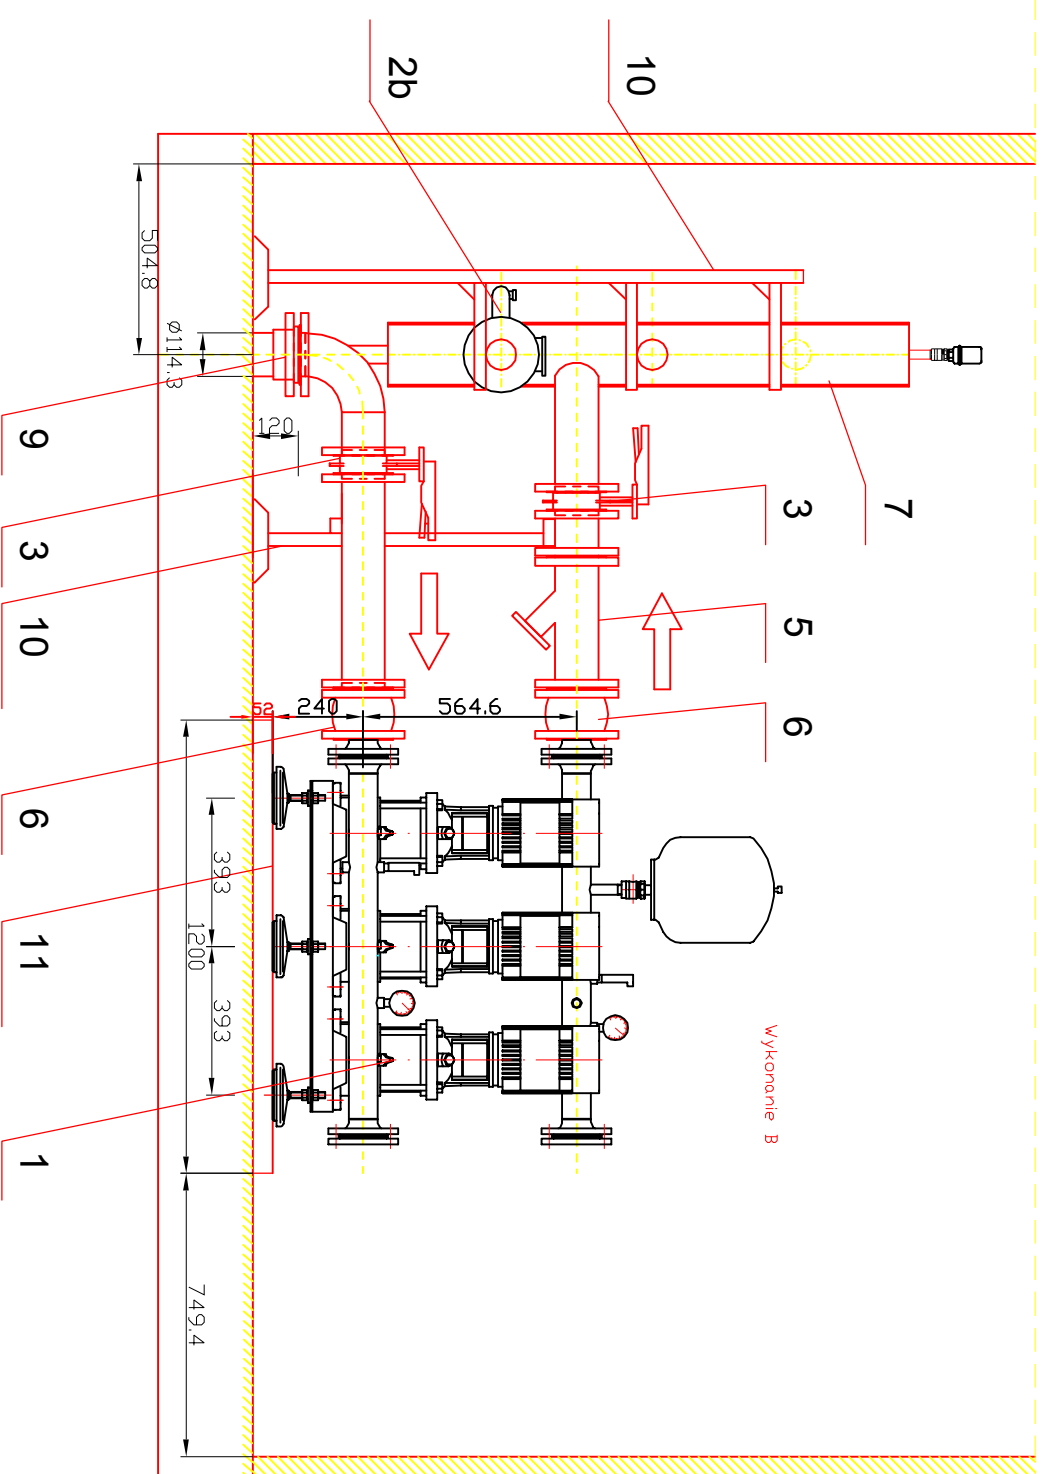

**Siedziba:**  
 KanWo.pl  
 58-320 Walim  
 ul. Wyszyńskiego 83

**OBIEKT:** "Zabudowa stacji podnoszenia ciśnienia dla potrzeb osiedla mieszkaniowego w miejscowości Cieszów"

**ADRES:** Cieszów dz. nr 177/121, 177/122 gm. Stare Bogaczevice

**INWESTOR:** Walbrzyski Związek Wodociągów i Kanalizacji

**PROJEKTANT:**  
 mgr inż. Rafał Janiec  
 NBP.V-734E/3/6I/98

**RZECRÓJ A-A POMPOWNI**

SKALA: 1:20  
 DATA: 05.2015