

granicach projektowanej inwestycji

Informacje dodatkowe  
 Nie wykluca się istnienia w terenie innych nie wykazanych na niniejszej mapie urządzeń podziemnych, które nie zostały zidentyfikowane lub o których brak jest informacji w Instytucjach branżowych


Wykonawca  
 03.08.2014r.

Opracował geodeta  
 1772 Anna Borucka  
 GEODETA UPRAWNIONY  
 ul. Słowackiego 2/4, 58-310 Szczawno Zdrój  
 tel. 0 605-591-557  
 Sward. nr 12392 z dn. 21.11.2013r.  
 Wybrane przez Ministra Gospodarki


USŁUGI GEODEZYJNO-KARTOGRAFICZNE  
 1772 Anna Borucka  
 ul. Słowackiego 2/4, 58-310 Szczawno Zdrój  
 tel. 074 841 09 33, tel. 0 605-591-557  
 NIP 888-197-41-04, Regon 890197584

odgałęzienie dla osiedla na działkach 154/1 - 154/4, 155/1 - 155/9, 139/20

odgałęzienie dla osiedla na działkach 139/10 - 139/16

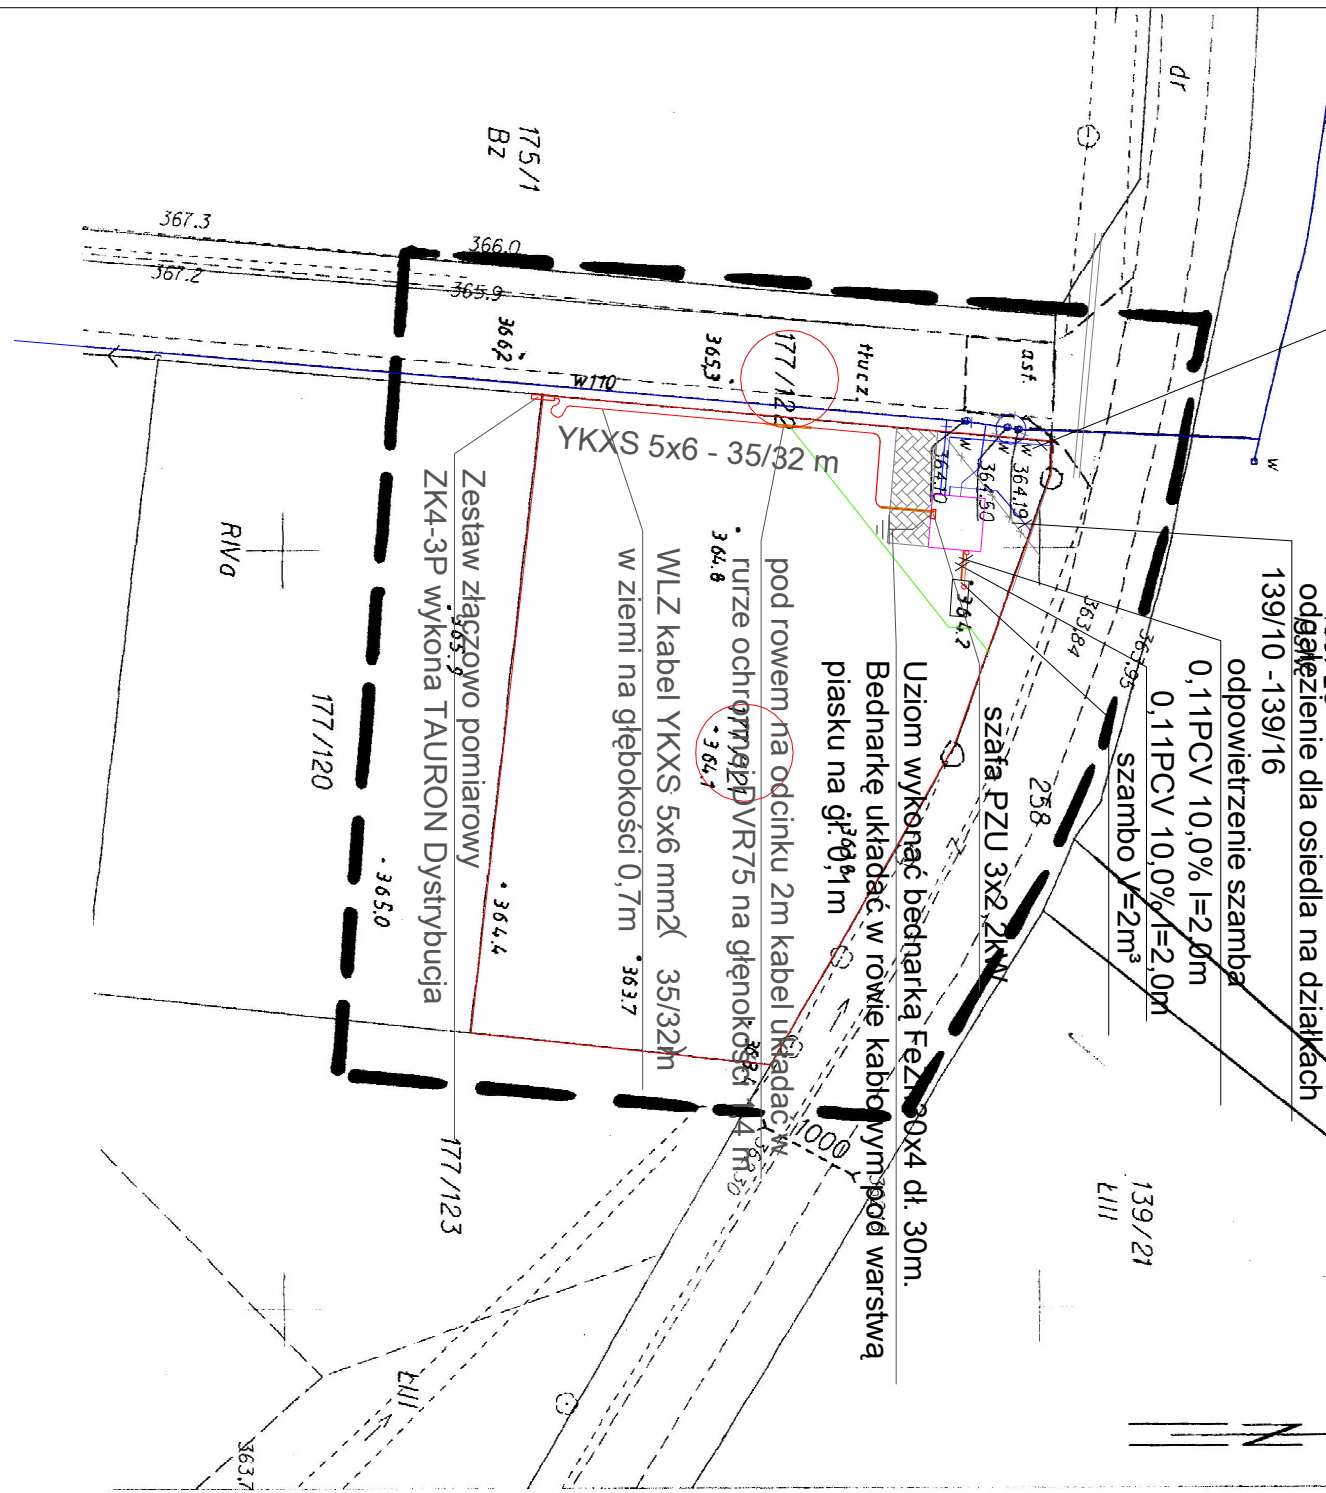

- istniejący wodociąg Ø100
- projektowany wodociąg Ø100
- zasilanie e.e. pompowni
- projektowana pompownia
- istniejący rów do likwidacji
- projektowany rów

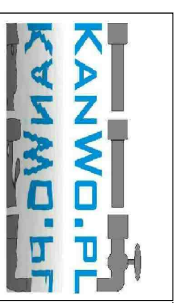

**Siedziba:**  
 KanWo.pl  
 58-320 Walim  
 ul. Wyszyńskiego 83

<b>OBIEKT:</b> "Zabudowa stacji podnoszenia ciśnienia dla potrzeb osiedla mieszkaniowego w miejscowości Cieszów"	
<b>ADRES:</b> Cieszów dz. nr 177/121, 177/122 gm. Stare Bogaczevice	
<b>INWESTOR:</b> Walbrzyski Związek Wodociągów i Kanalizacji	
<b>PROJEKTANT:</b> mgr inż. Rafał Janiec NBGP-V-7342/3/61/98	
<b>Zagospodarowanie terenu</b>	
SKALA: 1:500	DATA: 05.2015
1	