



# SCHEMAT ODTWORZENIA NAWIERZCHNI JEZDNI - UL. KŁODZKA W WĄLBRYZACHU

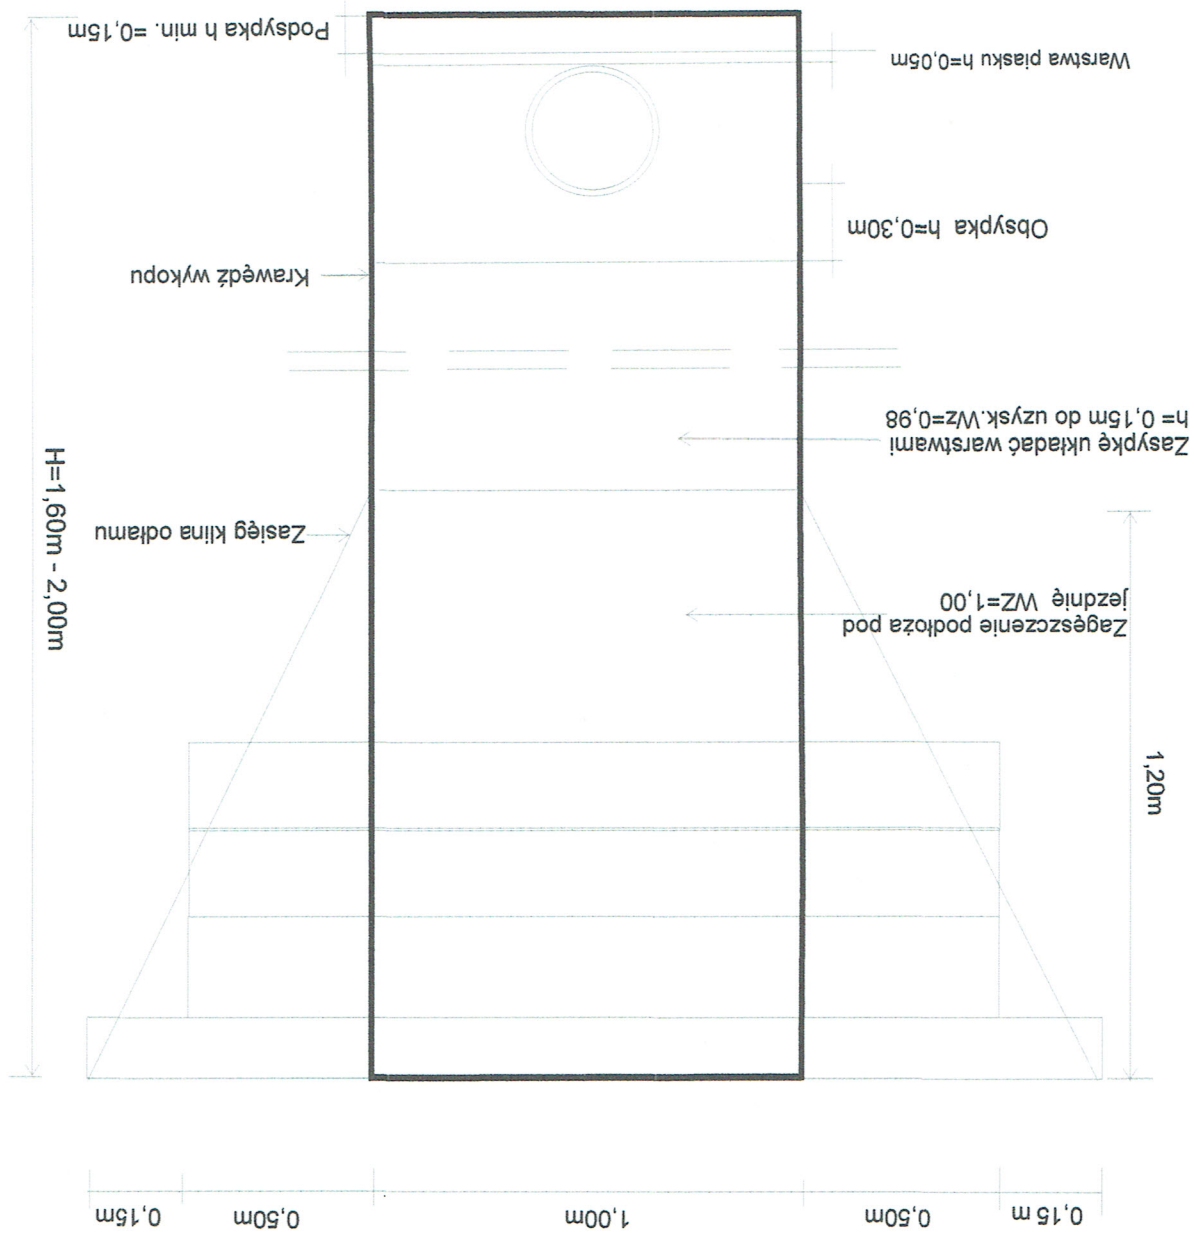

Wykop zasypanywać mieszanką mineralną o ciągłym uziarnieniu 0-3/1,5mm.

# Konstrukcja odtworzenia nawierzchni jezdni oraz ścieku z kostki kamiennej ul. KŁODZKA w Wałbrzychu (droga gminna)

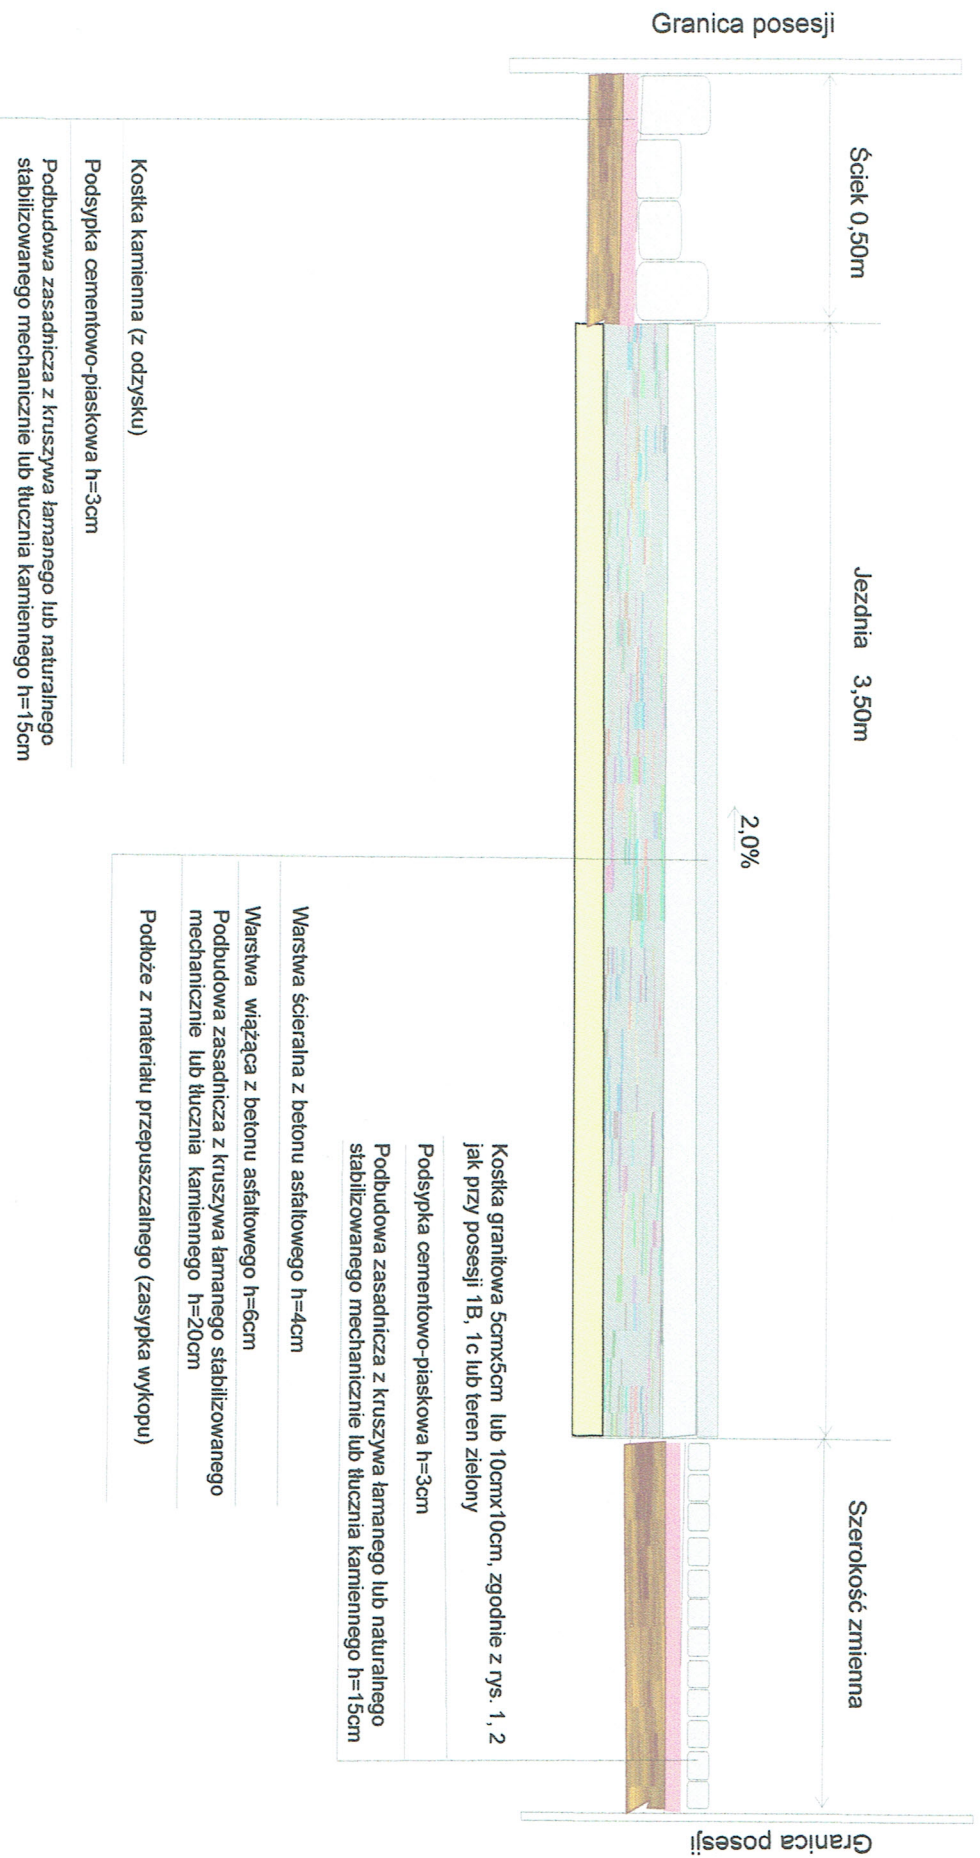

Rys. 4