


UWAGA - odgałazienia w kierunku posesji zakończyć zastępka

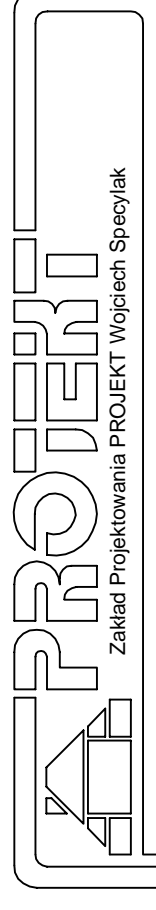

Zakład Projektowania PROJEKT Wojciech Specyła

OBIEKT: BUDOWA SIECI KANALIZACJI SANITARNEJ

ADRES: WAŁBRZYCH UL. KŁODZKA

INWESTOR: WAŁBRZYSKI ZWIĄZEK WODOCIĄGÓW I KANALIZACJI

PROJEKTANT:  
mgr inż. Wojciech Specyła  
3/118/84 - 7342/3/20/94

PROFILE ODGAŁEŹIEŃ

SKALA: 1:100/500

DATA: 10-2015

3