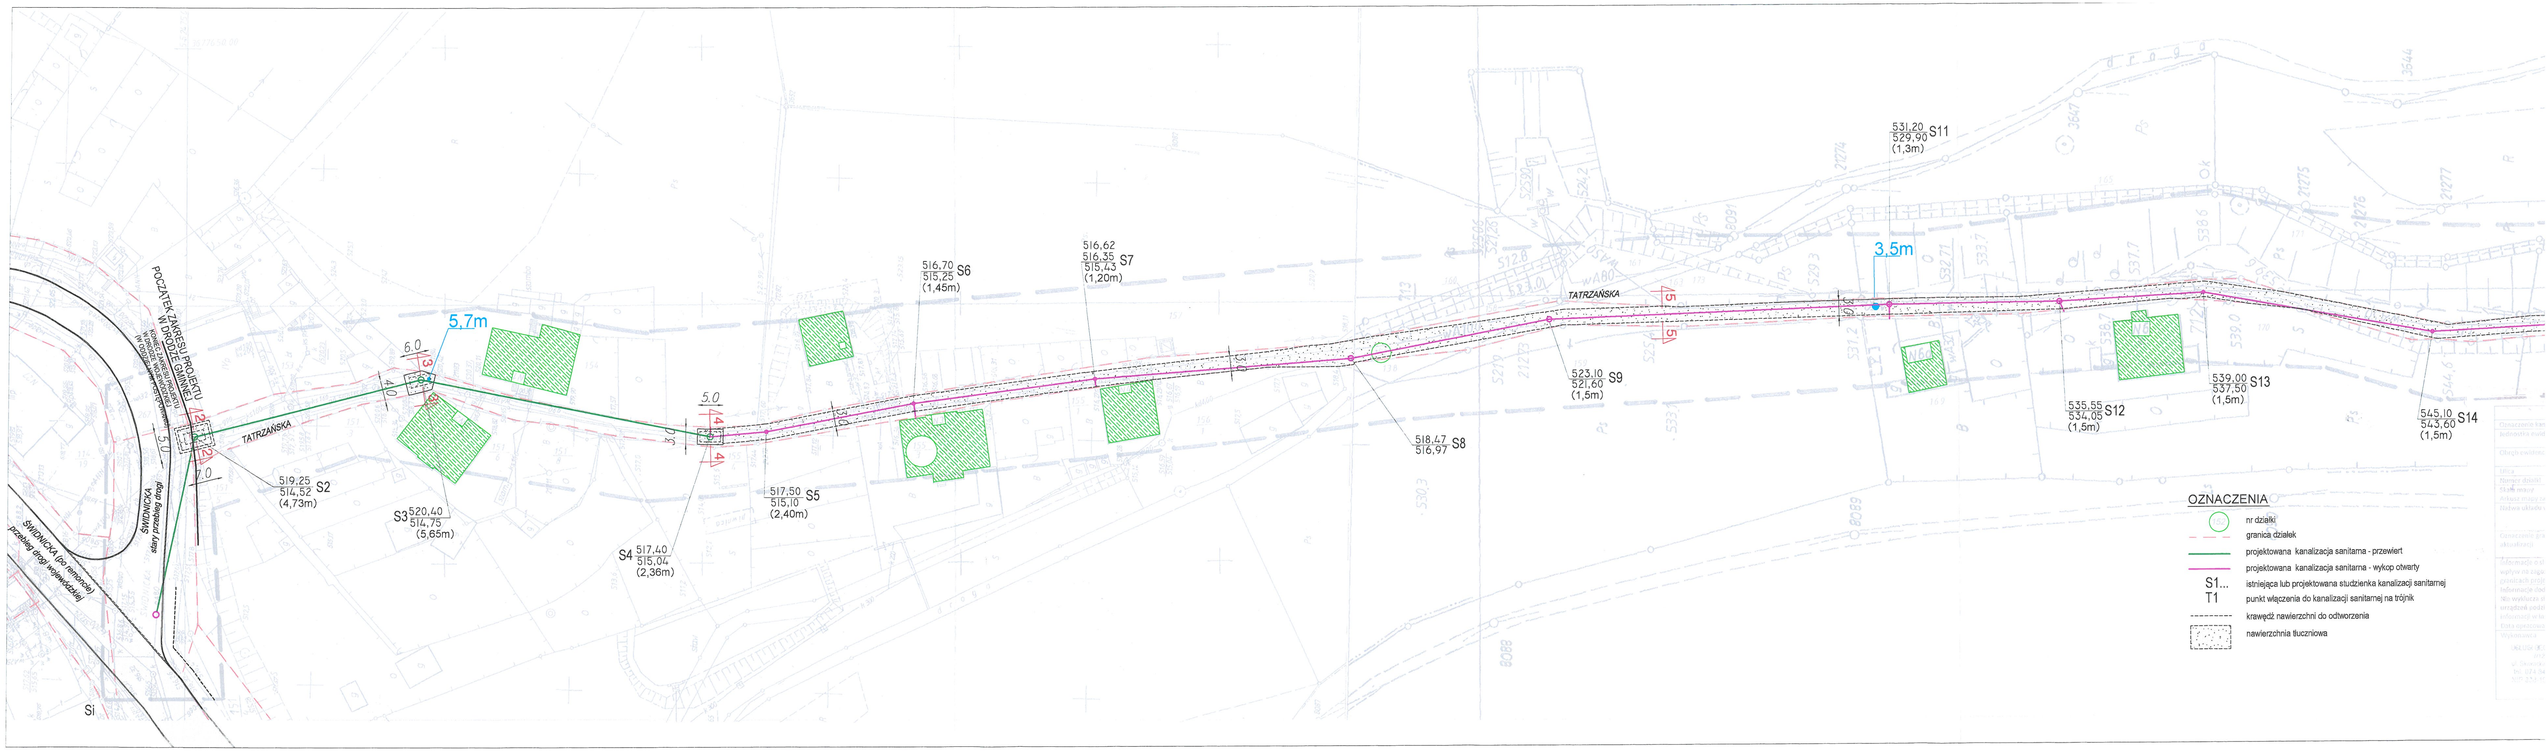

POCZĄTEK ZAKRESU PROJEKTU W DRODZE GMINNEJ
KOMEŁ ZAKRESU PROJEKTU W DRODZE WOJEWÓDZKIEJ (W DRODZE WOJEWÓDZKIEJ)
ŚWIDNICKA stary przebieg drogi
ŚWIDNICKA (po remoncie) przebieg drogi wojewódzkiej
TATRZAŃSKA
5,7m
3,5m
6.0
5.0
7.0
519,25 514,52 S2 (4,73m)
S3 520,40 514,75 (5,65m)
S4 517,40 515,04 (2,36m)
517,50 515,10 S5 (2,40m)
516,70 515,25 S6 (1,45m)
516,62 516,35 515,43 S7 (1,20m)
518,47 516,97 S8
523,10 521,60 S9 (1,5m)
531,20 529,90 S11 (1,3m)
535,55 534,05 S12 (1,5m)
539,00 537,50 S13 (1,5m)
545,10 543,60 S14 (1,5m)
Si
OZNACZENIA
nr działki
granica działek
projektowana kanalizacja sanitarna - przewiert
projektowana kanalizacja sanitarna - wykop otwarty
S1... istniejąca lub projektowana studzienka kanalizacji sanitarnej
T1 punkt włączenia do kanalizacji sanitarnej na trójnik
krawędź nawierzchni do odtworzenia
nawierzchnia tłuczniowa