


KOPIA MAPY ZASADNICZEJ  
 SKALA 1:500

linia ograniczająca granice działek  
 granice opracowania projektu  
 projektowany odcinek kan. sanitarnej  
 przewidywana linia krawężnika

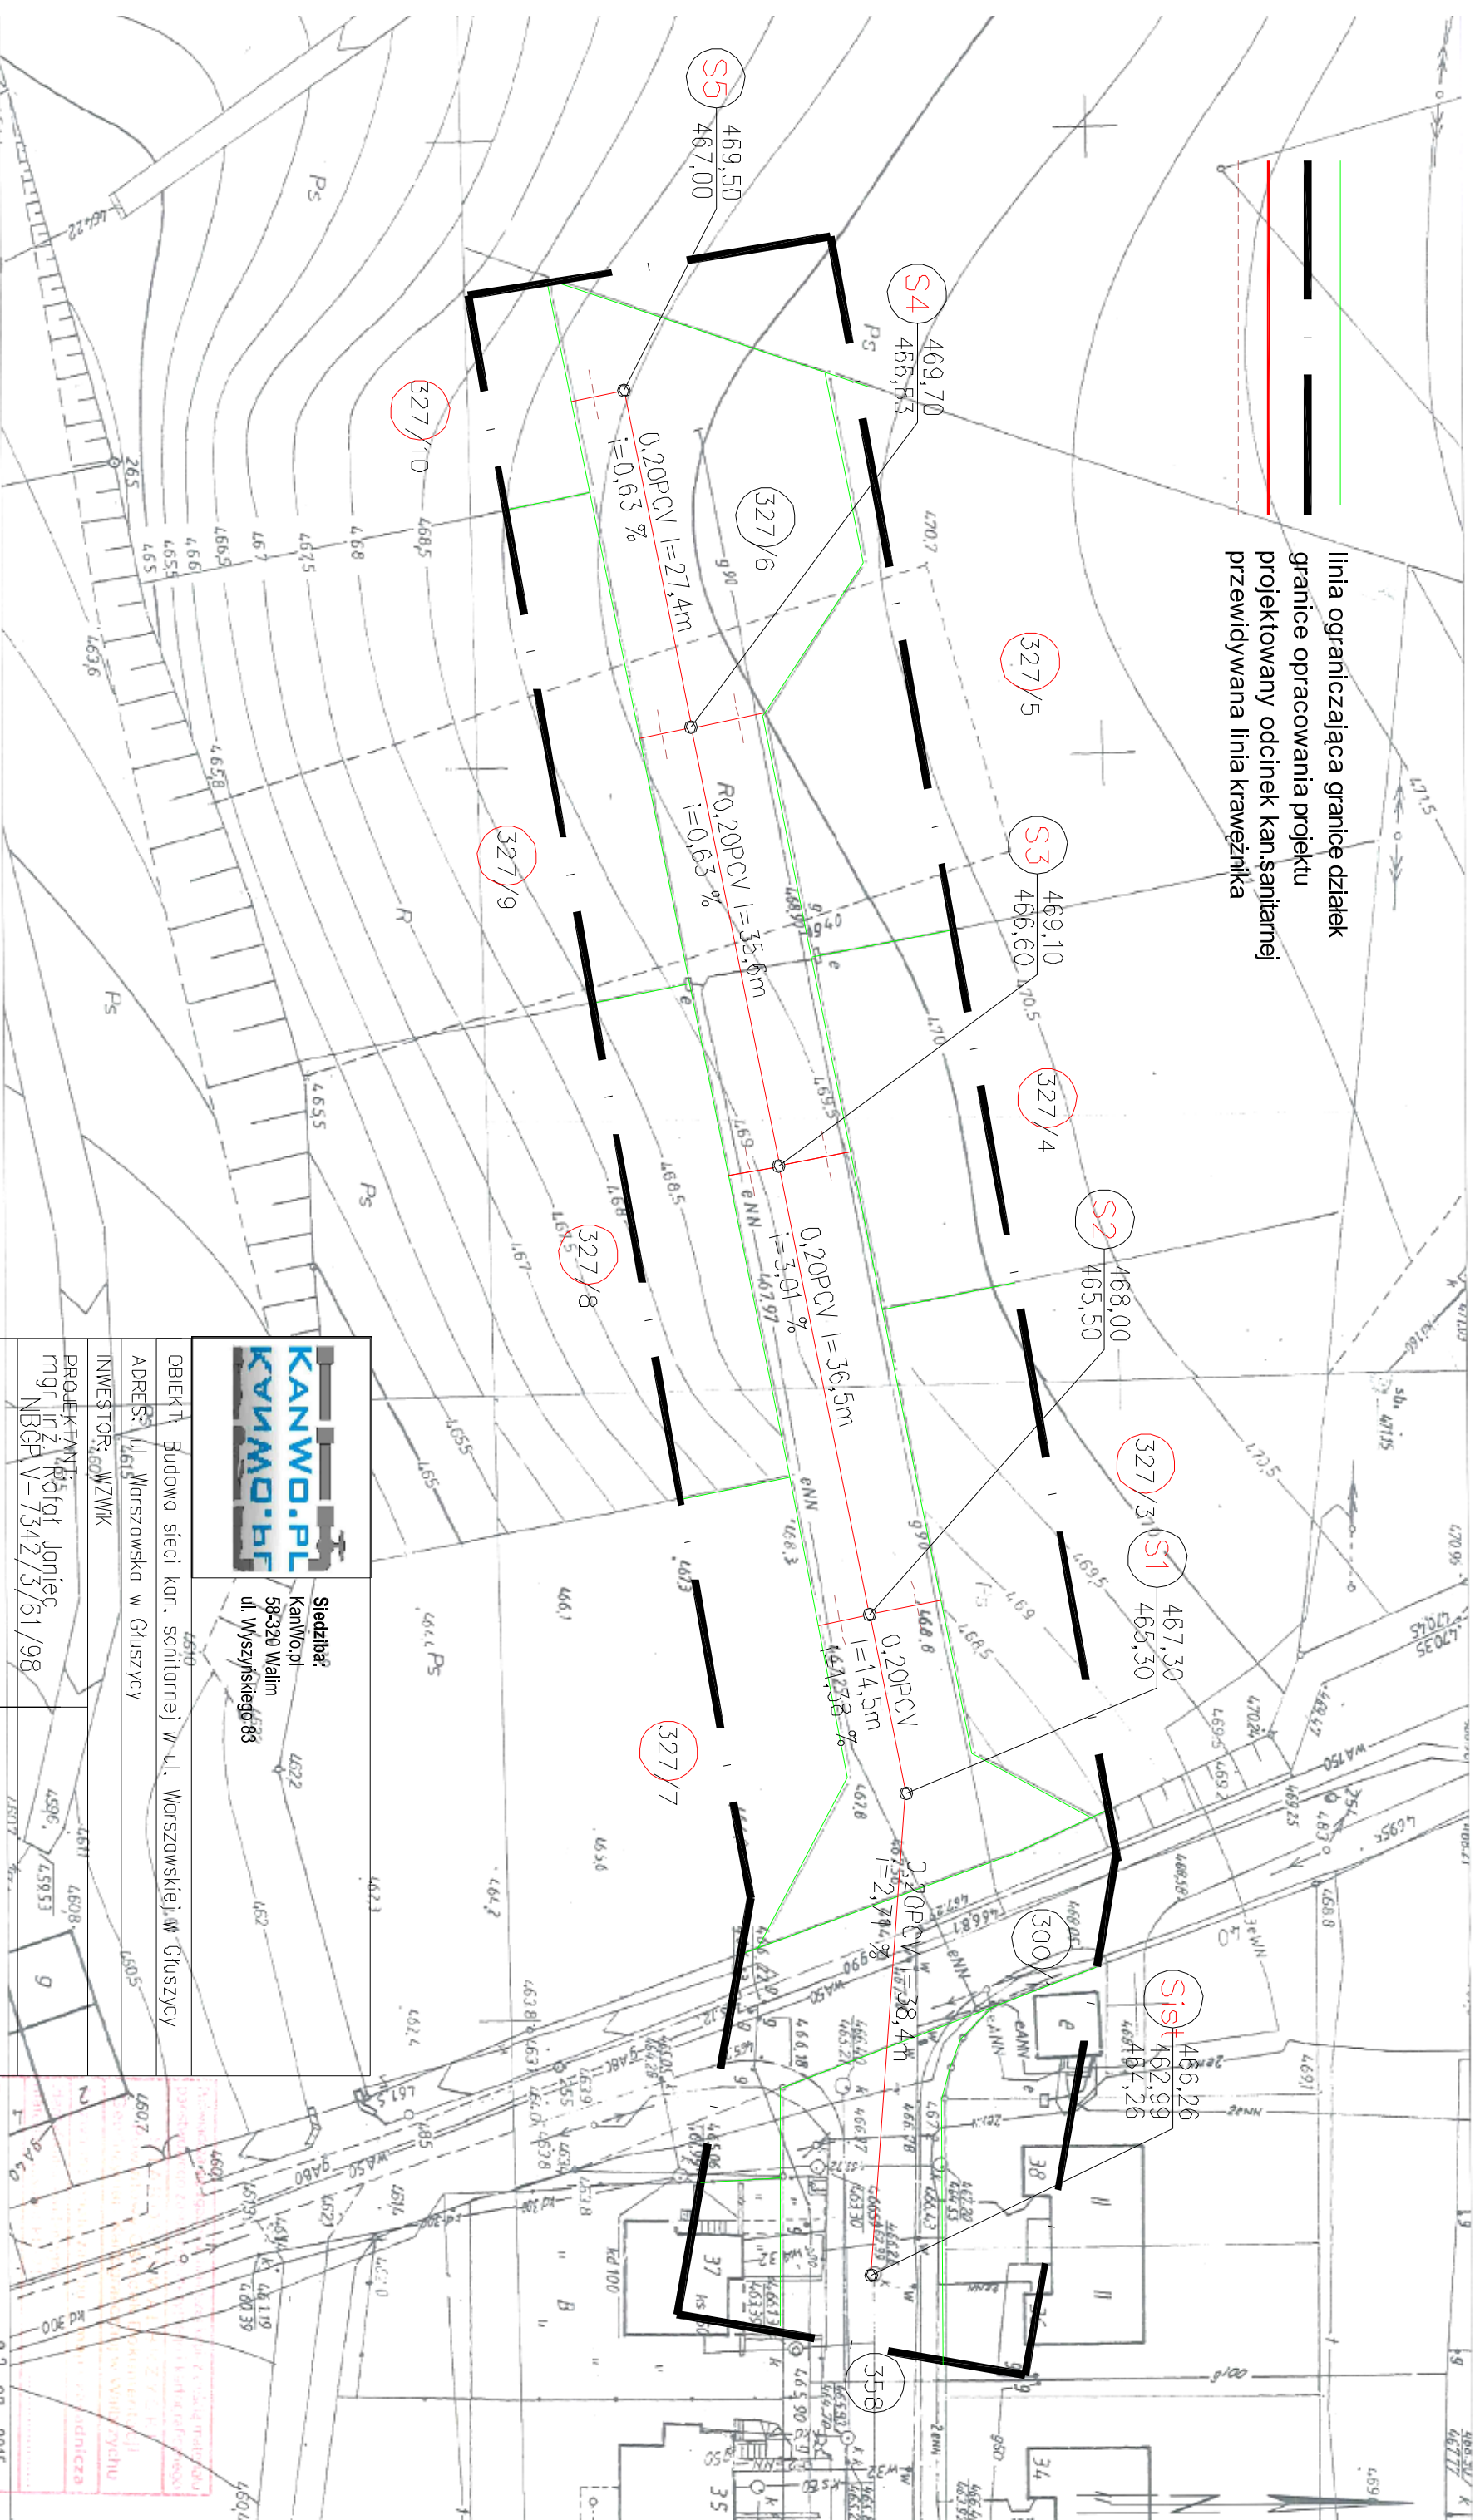

Siedziba:  
 KanWo.pl  
 58-320 Walim  
 ul. Wyszyńskiego 83

|                         |   |
|-------------------------|---|
| OBIEKT                  | Budowa sieci kan. sanitarnej w ul. Warszawskiej w Głuszyczy |
| ADRES                   | ul. 615 Warszawska w Głuszyczy                              |
| INWESTOR                | GZM WZMIK   |
| PROJEKTANT              | mjr inż. Róbert Joniec                                      |
| NBGF                    | V=7342/3/61/98  |
| Zagospodarowanie terenu | SKALA: 1:500<br>DATA: 06.2015                               |

|                       |           |
|-----------------------|-----------|
| 03-07-2015            | INSPEKTOR |
| Bartosz Wojciechowski |           |