


TEREN UTWARDZONY
droga asf; ul. J. Słowackiego

TEREN UTWARDZONY
droga gruntowa

wykop wąskoprzestrzenny
urobek na odkład

KS-12.2.1

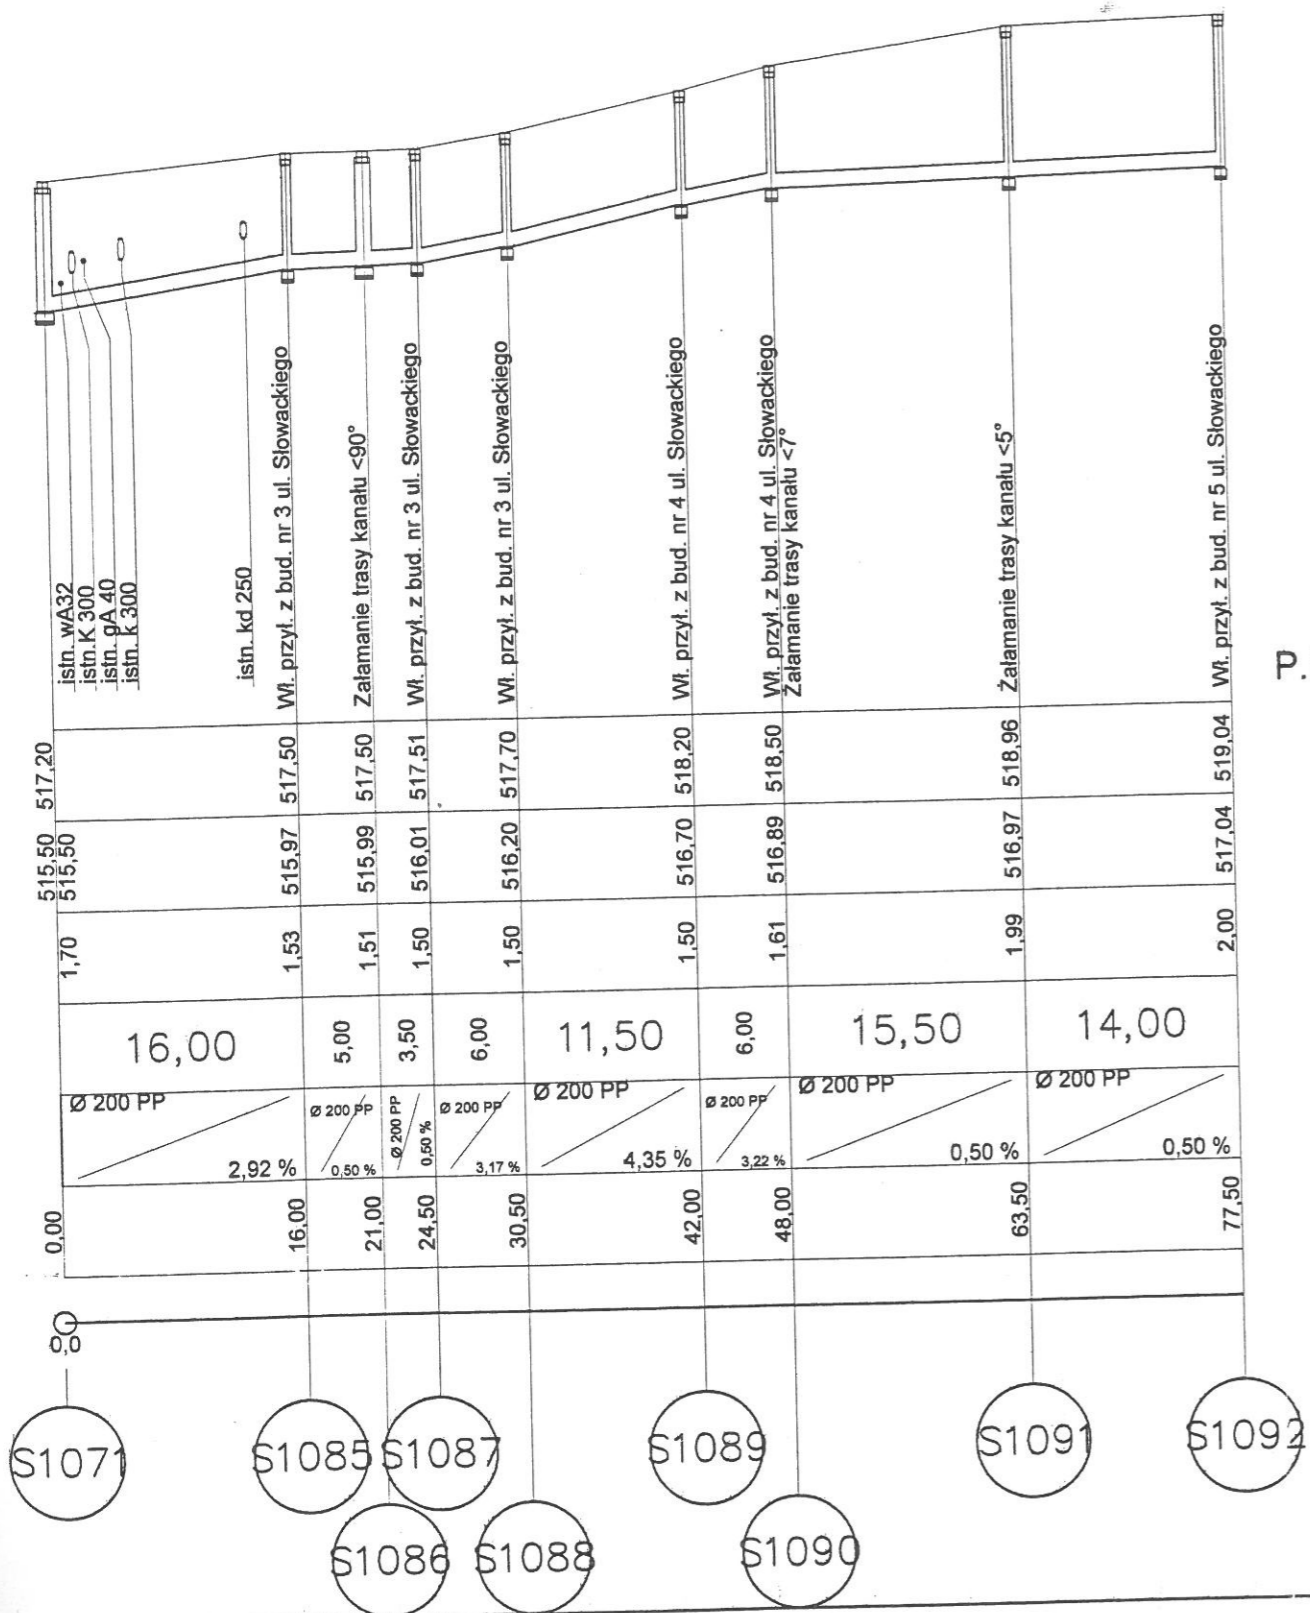

P.P. 510,00 m n.p.m.

TEREN UTWARDZONY
droga asf; ul. J. Słowackiego

TEREN UTWARDZONY
droga gruntowa

TEREN UTWARDZONY
chodnik (płyty betonowe)

wykop wąskoprzestrzenny
urobek na odkład

KS-12.2.2

