


TEREN UTWARDZONY

droga gruntowa

wykop wąskoprzestrzenny  
urobek na odkład

KS-12.4

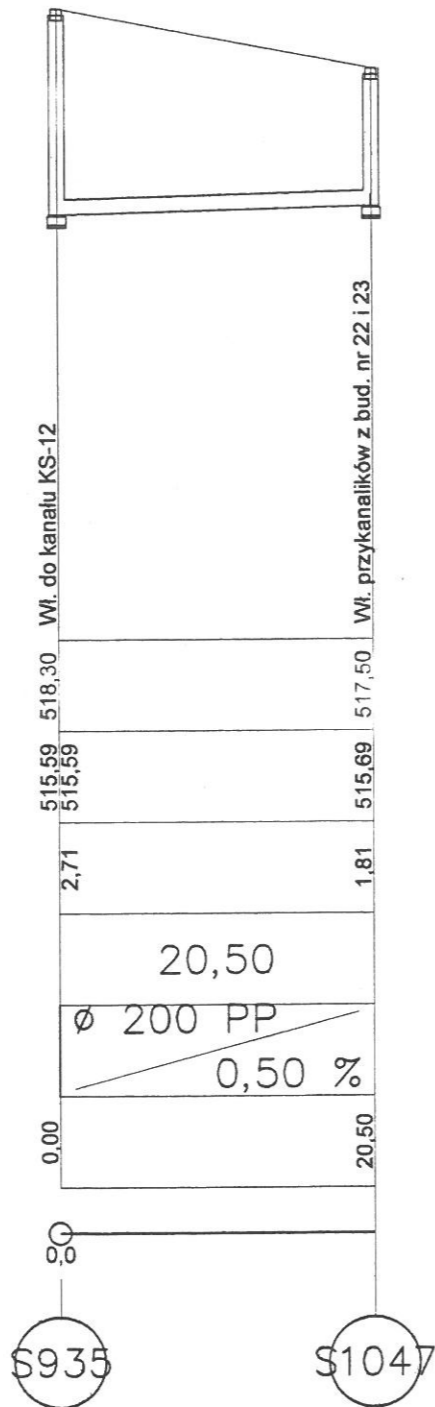


P.P. 510,00 m n.p.m.

TEREN UTWARDZONY

droga gruntowa

wykop wąskoprzestrzenny  
wywóz urobku

KS-12.5

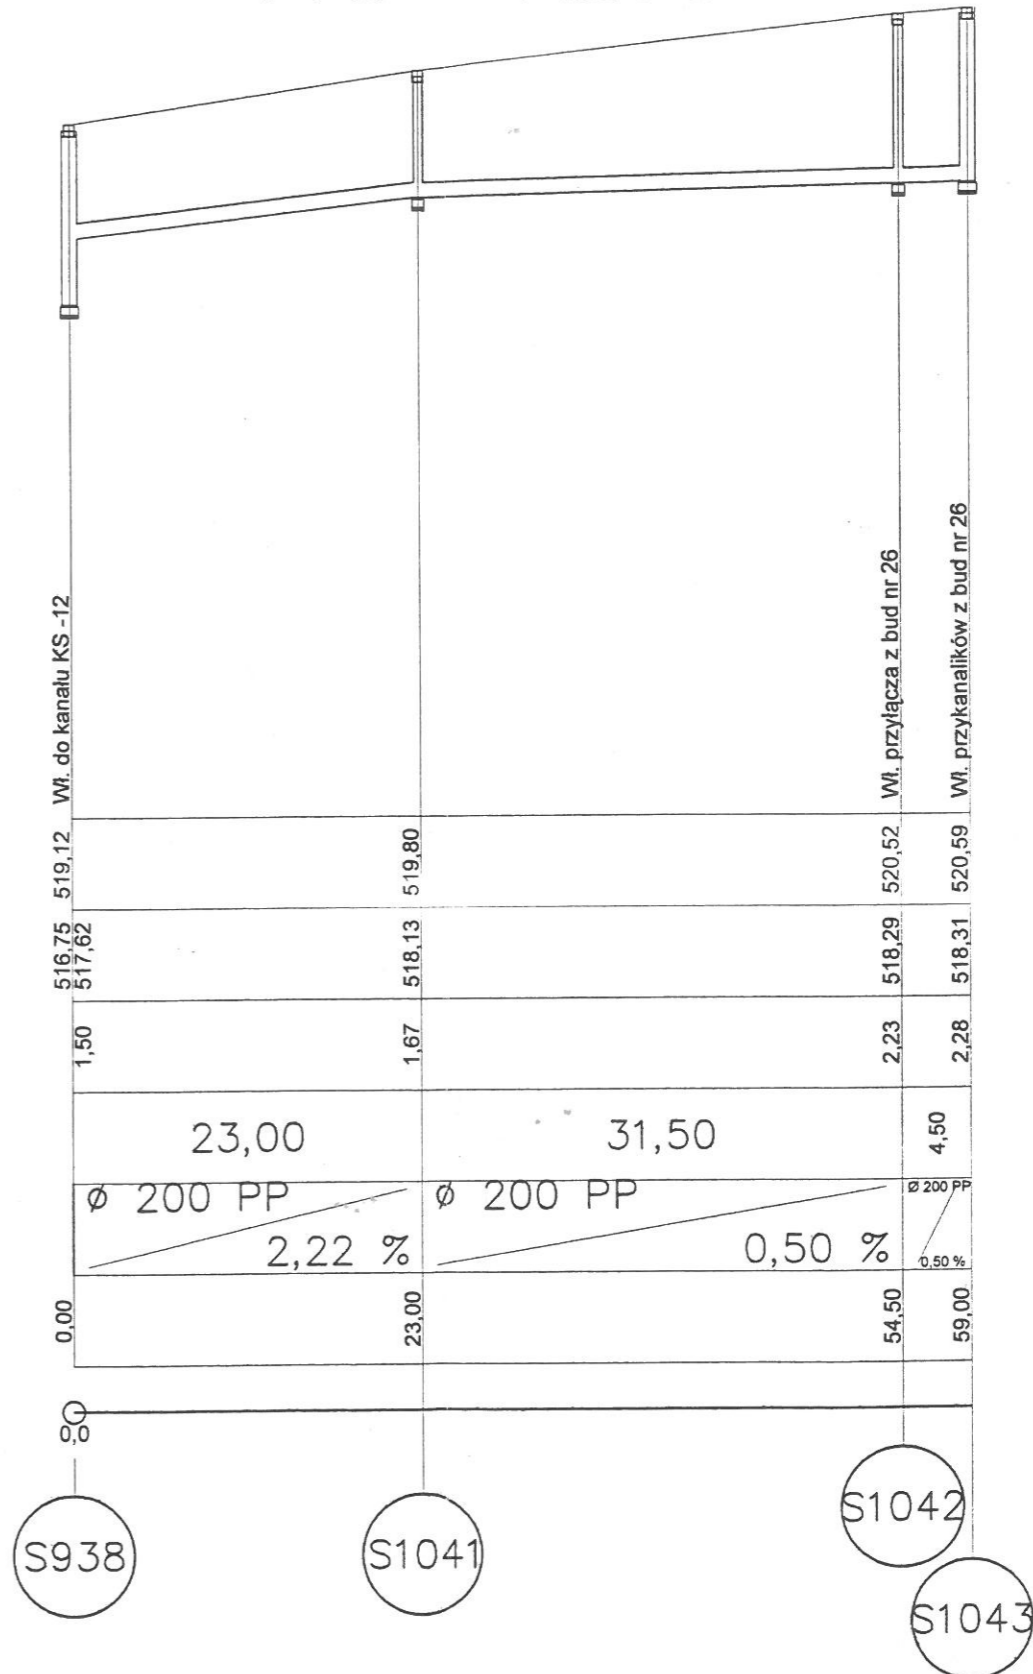

P.P. 515,00 m n.p.m.