




J. Górnica 1 ul. 700 Stawowa tel. 71 420 481-484-485-486-487 fax (0-48) 481-488-489 e-mail: gornica@wp.pl		ESKO Prace Geodezyjne i Kartograficzne S.A. ul. 700 Stawowa tel. 71 420 481-484-485-486-487 fax (0-48) 481-488-489 e-mail: esko@wp.pl	
Obiekt	Kanalizacja sanitarna m. Boguszów-Gorce - ETAP V	Skala	1:500
Tytuł rysunku	Plan sytuacyjny - wykończony	Przebieg	32
Projektant	mgr inż. Anita Nowak	Wzrost	17/2000/04
Opisownik	mgr inż. Marta Sawczyńska		
Opisownik	mgr inż. Przemysław Zamorski		
Opisownik	mgr inż. Sławomir Michniuk		
Stwierdził	mgr inż. Bożena Markowska		14/2000/04
Dyrektor	mgr inż. Bożena Bocznarska		21/2001/04

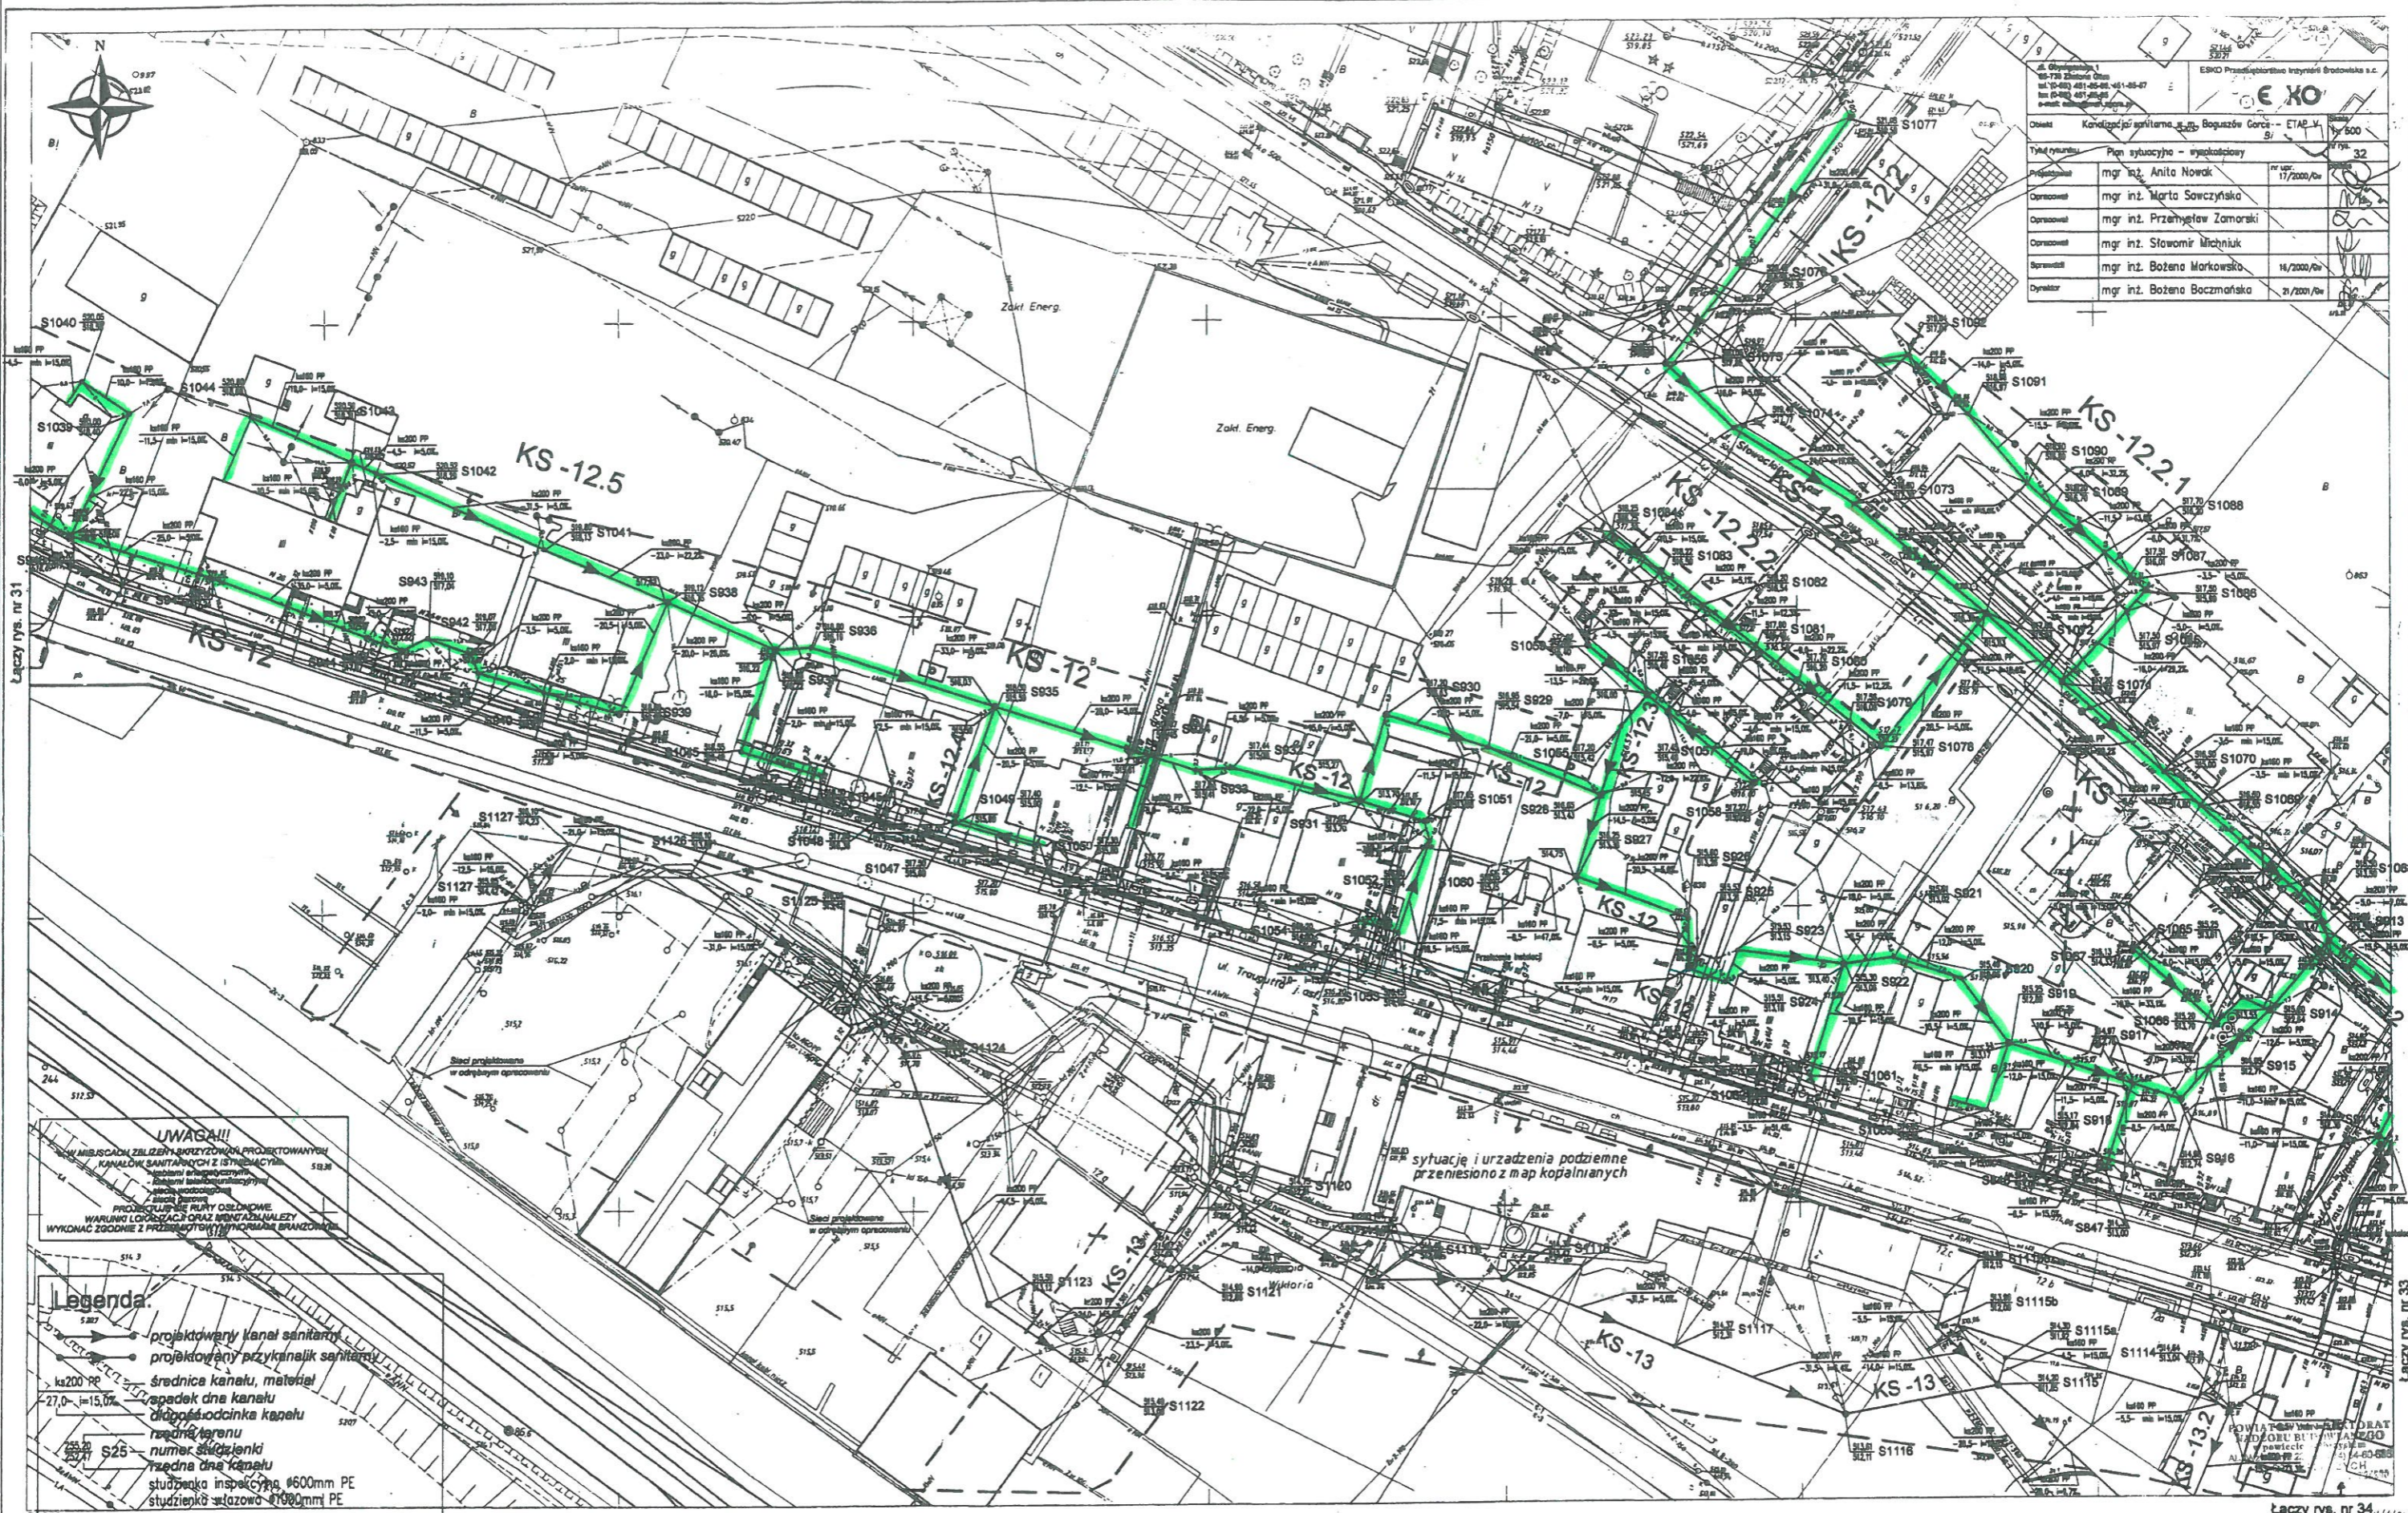

UWAGA!!!
 W MIEJSCACH ZŁIENIA SKRZYŻOWANIA PROJEKTOWANYCH KANAŁÓW SANITARNYCH Z ISTNIEJĄCYMI kanałami energetycznymi, kanałami telekomunikacyjnymi, kanałami wodociągowymi, sieciami gazowymi, sieciami ciepłowniczymi, należy wykonać prace zabezpieczające zgodnie z przepisami obowiązującymi w tym zakresie.

Legenda

	projektowany kanał sanitarny
	projektowany przykanalik sanitarny
	średnica kanału, materiał
	spadek dna kanału
	długość kanału
	średnica kanału
	rodzaj tarcynu
	numer studzienki
	średnica kanału
	studzienka inspekcyjna Ø600mm PE
	studzienka włazowa Ø1000mm PE

462-341
18-31

województwo dolnośląskie
miasto Boguszów-Gorce
GORCE

Mapa zasadnicza 1:500

- Osnowa pozioma - Układ państwowy, 1965 poligonizacja II kl. OPGK-ZT Walbrzych 1977 r. wysokościowa - Poziom odniesienia - Kronstadt OPGK Wrocław r 1974
- Pomiar szczegółów i rzeźba - metodą bezpośrednią OPGK - ZT Walbrzych 1977 r.
- Mapa: siatka kwadratów i osnowa na koordynatach, sytuacja i rzeźba nanośnikami biegowymi OPGK - ZT Walbrzych 1977 r.

A.m. BOGUSZÓW GORCE
1.0b: 6b 2 - Gorce
2.0b: 6b 5 - Stary Lesieniec

OKRĘGOWE PRZEDSIĘBIORSTWO GEODEZYJNO-KARTOGRAFICZNE, ZAKŁAD TERENOWY W WALBRZYCHU
 Kierownik roboty
Jan Kargol
Kierownik Zakładu
mgr inż. Janina Zajączkowska
mgr inż. Jan Janus

przebieg
11-025/2004
Urząd Geodezyjno-Kartograficzny
Zawieszona Osusienka
ul. 700 Stawowa 246, tel. (0-74) 665-15-25
50-314 WALBRZYCH
NIP 665-152-37-14

Uzupelniono pomiarem w ramach zmiany zlec 1595/II
 Inwentaryzacje urządzeń podziemnych przeniesiono na mapę na podstawie pomiaru wykonanego w terenie w ramach zlec 1722 przez OPEK Wrocław
 Kierownik Zakładu
mgr inż. Stanisław Adamczyk
Wrocław 30.5.1994 r.

STAROSTA WALBRZYSKI
WIEŚ
projekt budowlany

Łączy rys. nr 34

Łączy rys. nr 33