


PRZEKRÓJ 1-1
 (jezdnia i chodnik)
 podłoże gruntowe G3, kategoria ruchu KR-5
 skala 1:50

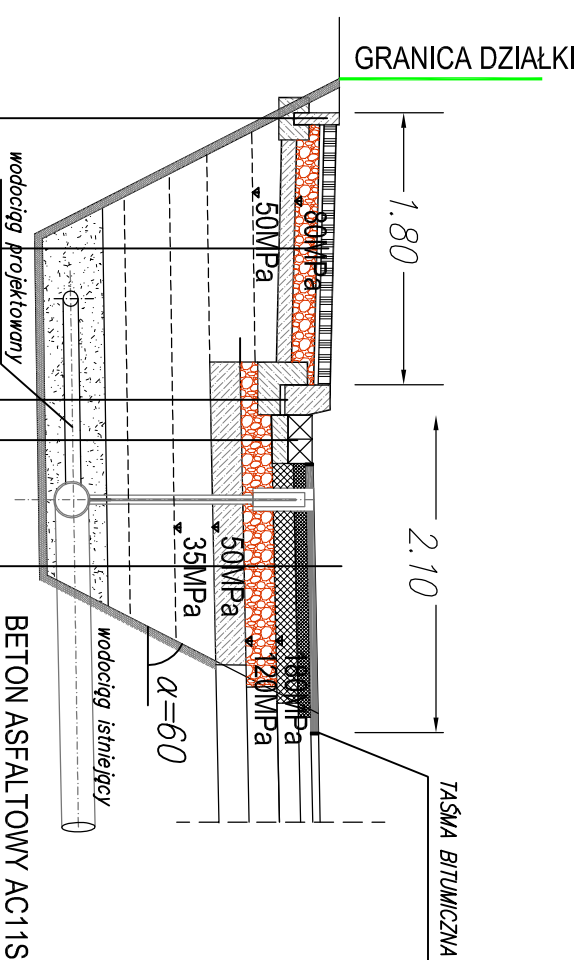

BETON ASFALTOWY AC11S GR. W-WY 5cm
 BETON ASFALTOWY AC16W GR. W-WY 8cm
 BETON ASFALTOWY AC22P GR. W-WY 14cm
 MIESZANKA NIEZWIĄZANA C90/3 FRAKCJA 0/31,5 GR. W-WY 20cm
 MIESZANKA ZWIĄZANA CEMENTEM C5/6 GR. W-WY 20 cm
 MIESZANKA NIEZWIĄZANA GR. W-WY 25cm, FRAKCJA 0/63

KOSTKA BETONOWA Z ODZYSKU 16x16cm
 PODSYPKA CEMENT. PIASKOWA GR. W-WY 3cm
 ŁAWA BETONOWA C12/15 GR. W-WY 10cm
 MIESZANKA NIEZWIĄZANA C90/3 FRAKCJA 0/31,5 GR. W-WY 20cm
 MIESZANKA ZWIĄZANA CEMENTEM C5/6 GR. W-WY 20 cm
 MIESZANKA NIEZWIĄZANA GR. W-WY 25cm, FRAKCJA 0/63

KRAWIEŻNIK BETONOWY Z ODZYSKU 20x30cm
 PODSYPKA CEMENT. PIASKOWA GR. W-WY 3cm
 ŁAWA BETONOWA C12/15 GR. W-WY 15cm
 MIESZANKA NIEZWIĄZANA C90/3 FRAKCJA 0/31,5 GR. W-WY 11cm
 MIESZANKA ZWIĄZANA CEMENTEM C5/6 GR. W-WY 20 cm
 MIESZANKA NIEZWIĄZANA GR. W-WY 25cm, FRAKCJA 0/63

KOSTKA BETONOWA Z ODZYSKU GR. W-WY 8cm
 PODSYPKA PIASKOWA GR. W-WY 5cm
 MIESZANKA KAMIENIA C90/3 FRAKCJA 0/31,5 GR. W-WY 15cm
 MIESZANKA ZWIĄZANA CEMENTEM C1,5/2 GR. W-WY 10 cm

OBRZEŻE BETONOWE 8x30cm z ODZYSKU
 ŁAWA BETONOWA C12/15 GR. W-WY 15cm

P.P.I. - 58-304 Walbrzych, ul. I. Grabowskiej 25/10, tel./fax 74/848-20-49

INWESTOR	Walbrzyski Związek Wodociągów i Kanalizacji 58-300 Walbrzych, Al. Wyzwolenia 39 Budowa śledź wodociągowej w ul. Tunelowej w Walbrzychu	Podz.	Nr rys.
TEMAT:	Nawierzchnie do odbudowy. Przekrój 1-1	1:50	DR-02
PROJEKTOWAŁ	mgr inż. Tomasz Gnerek	Data	Podpis
odbudowa nawierzchni	nr. upraw.	22.09.2015r.	